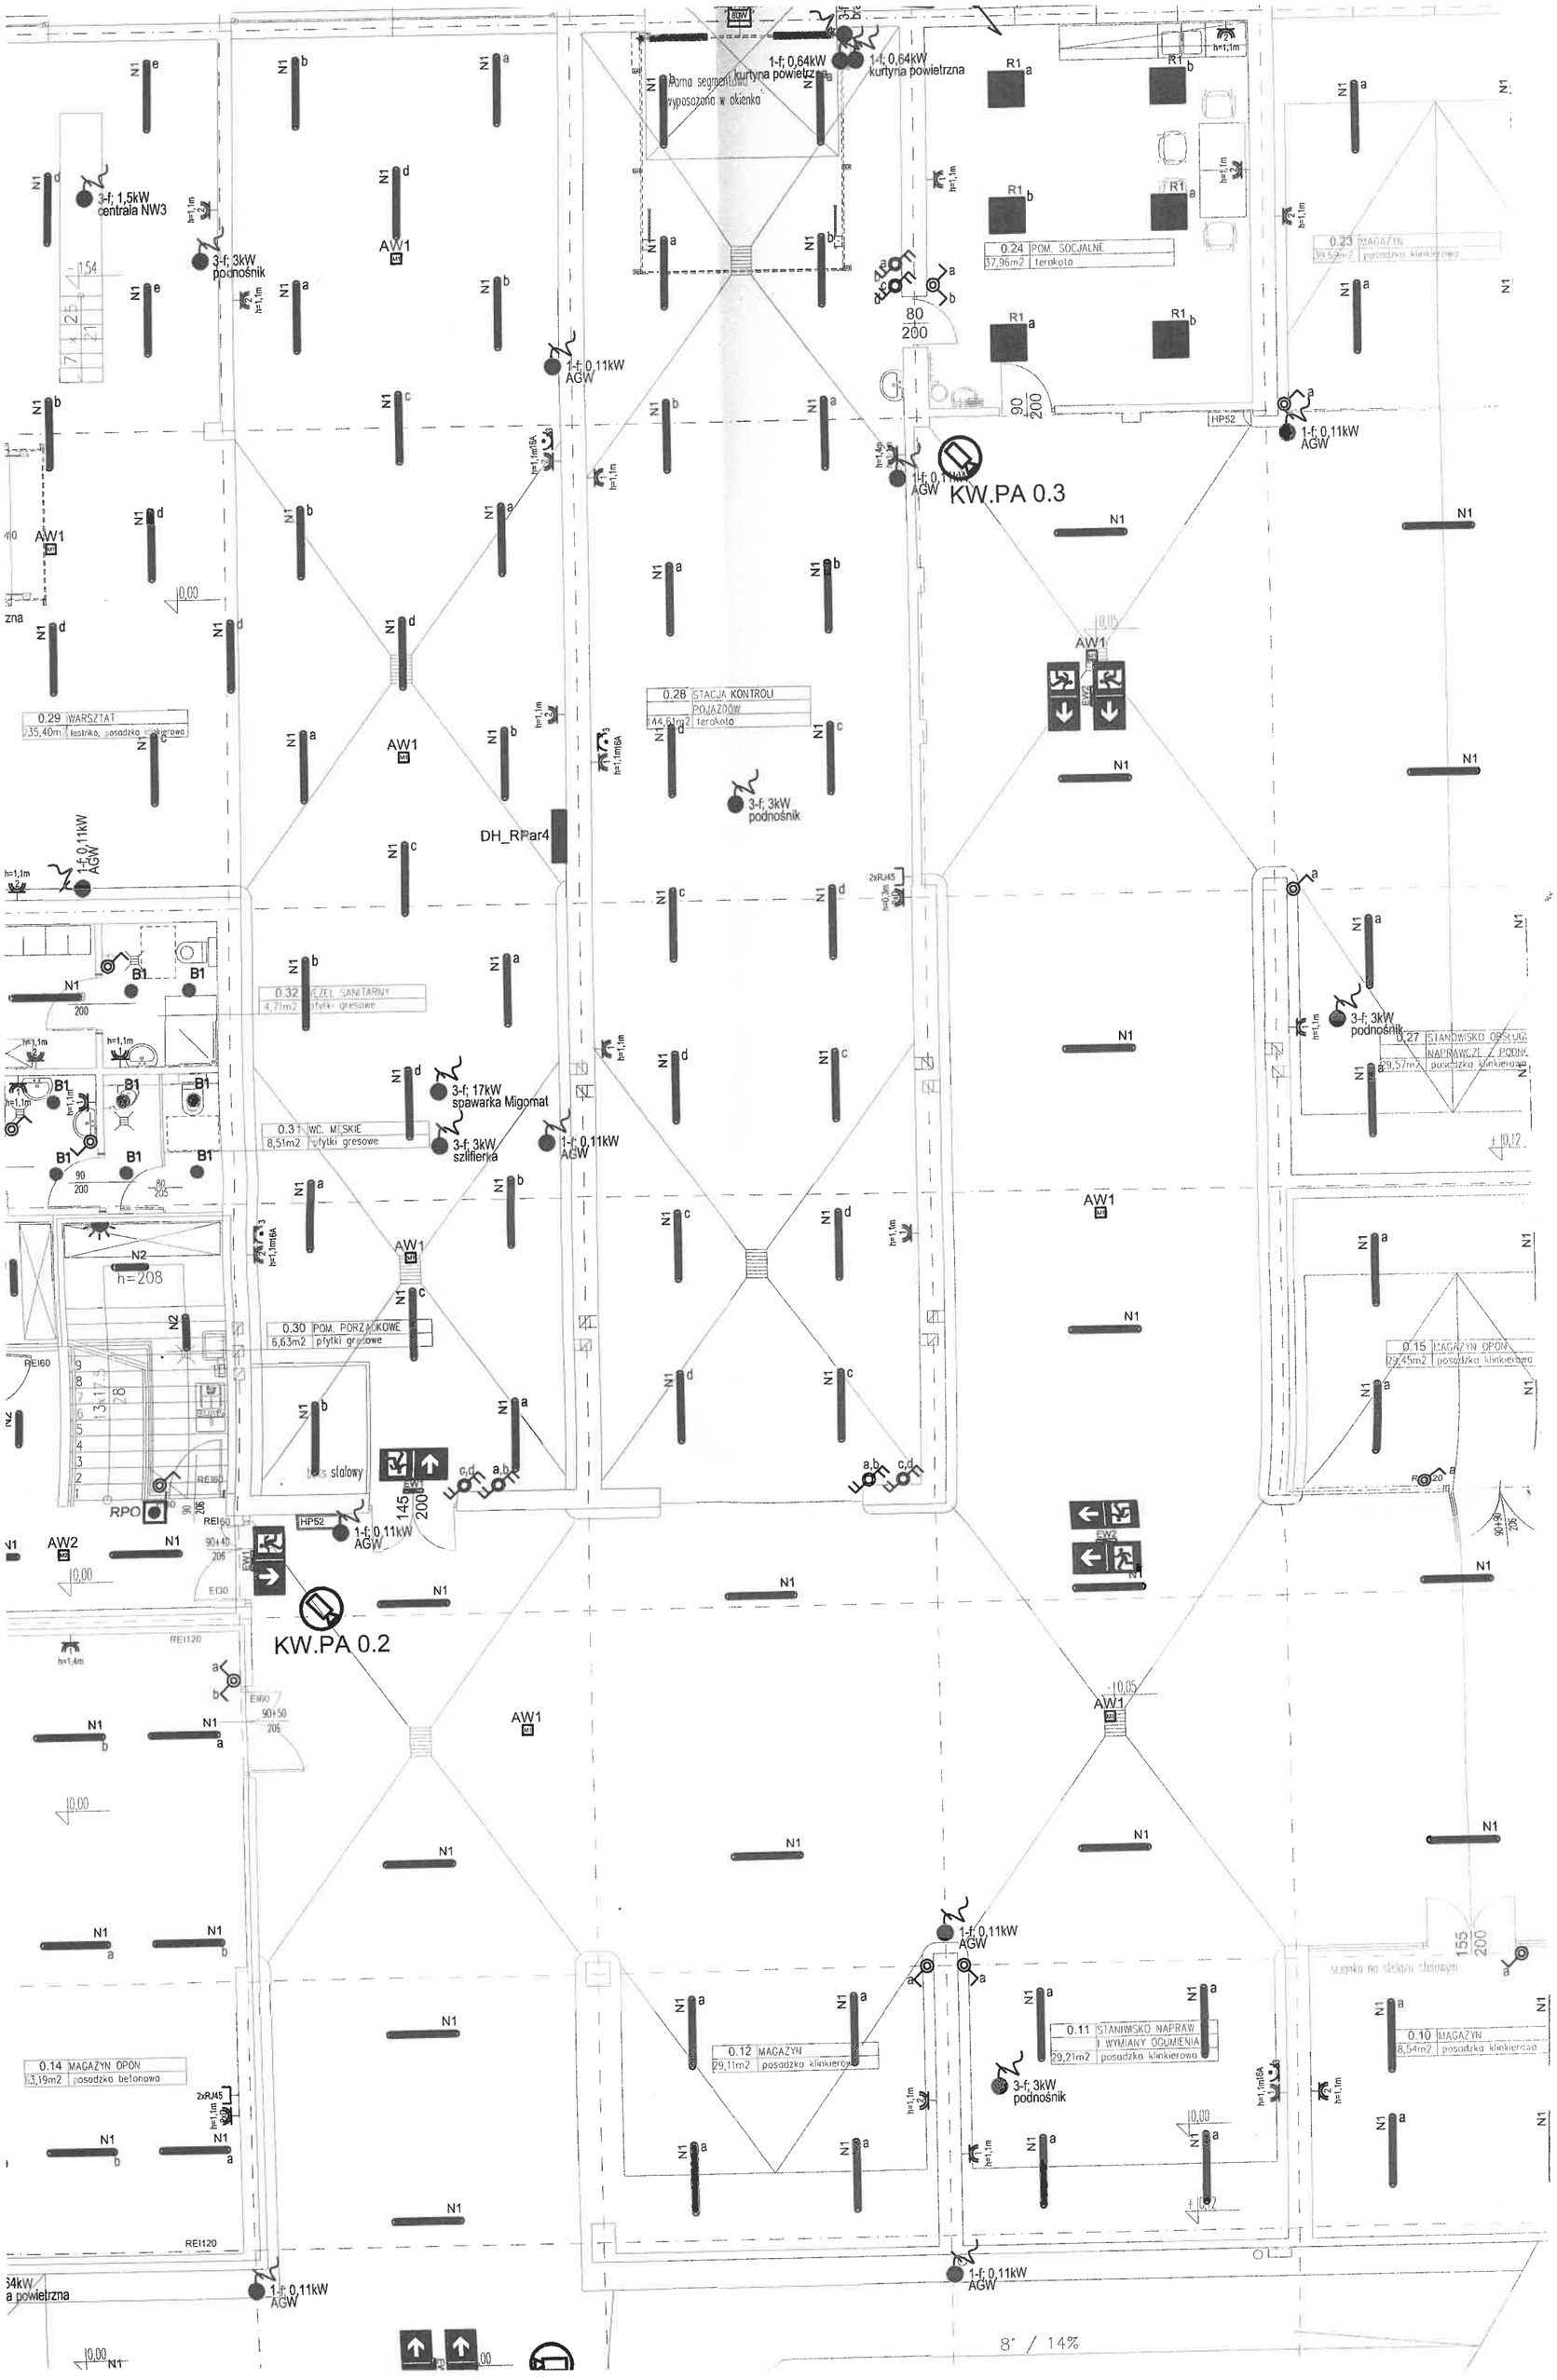

1-f; 0,64kW kurtyna powietrzna
1-f; 0,64kW kurtyna powietrzna
Rama segmentowa wyposażona w okienka
3-f; 1,5kW centrala NW3
3-f; 3kW podnośnik
AW1
1-f; 0,11kW AGW
0.24 POM. SOCJALNE
37,96m2 terakota
0.23 MAGAZYN
1-f; 0,11kW AGW
KW.PA 0.3
0.28 STACJA KONTROLI POJAZDÓW
144,61m2 terakota
0.29 WARSZTAT
35,40m2 lastriko, posadzka klinkierowa
3-f; 3kW podnośnik
DH_RPar4
1-f; 0,11kW AGW
0.32 WĘZEŁ SANITARNY
4,71m2 płytki gresowe
3-f; 17kW spawarka Migomat
0.31 WC. MĘSKIE
8,51m2 płytki gresowe
3-f; 3kW szlifierka
1-f; 0,11kW AGW
3-f; 3kW podnośnik
0.27 STANOWISKO OBSŁUGI NAPRAWCZEJ PODNO
29,57m2 posadzka klinkierowa
0.30 POM. PORZĄDKOWE
6,63m2 płytki gresowe
0.15 MAGAZYN OPON
29,45m2 posadzka klinkierowa
h=208
RPO
1-f; 0,11kW AGW
AW2
KW.PA 0.2
1-f; 0,11kW AGW
0.14 MAGAZYN OPON
13,19m2 posadzka betonowa
0.12 MAGAZYN
29,11m2 posadzka klinkierowa
0.11 STANOWISKO NAPRAW I WYMIANY OGUMIENIA
29,21m2 posadzka klinkierowa
3-f; 3kW podnośnik
0.10 MAGAZYN
8,54m2 posadzka klinkierowa
1-f; 0,11kW AGW
1-f; 0,11kW AGW
8° / 14%

Zał. Nr 8