

Rzut I piętra - Inwentaryzacja
skala 1:200

ZESTAWIENIE POMIESZCZEŃ I PIĘTRA			
HOTEL PRACOWNICZY			
Lp.	Pomieszczenie	Powierzchnia podłogi [m²]	Powierzchnia użytkowa [m²]
2.1	Korytarz	95.78	95.78
2.2	Pokój 21	20.96	20.96
2.3	Pokój 20	21.29	21.29
2.4	Pokój 19	21.05	21.05
2.5	Pokój 18	21.11	21.11
2.6	Pokój 17	21.38	21.38
2.7	Pokój 16	21.06	21.06
2.8	Pokój 15	21.08	21.08
2.9	Pokój 14	21.38	21.38
2.10	Pokój 13	21.47	21.47
2.11	Pokój 12	21.21	21.21
2.12	Pokój 11	20.88	20.88
2.13	Pokój 22	21.75	21.75
2.14	Pokój 23	21.99	21.99
2.15	Pokój 24	19.89	19.89
2.16	Kuchnia	7.67	7.67
2.17	Umывальня	15.72	15.72
2.18	Pomieszczenie gospodarcze	2.00	2.00
2.19	Przedpokój WC	4.79	4.79
2.20	Łazienka	11.35	11.35
2.21	Kuchnia (Mieszkanie chronione)	11.05	11.05
2.22	Łazienka (Mieszkanie chronione)	3.11	3.11
2.23	Pokój (Mieszkanie chronione)	12.68	12.68
2.24	Korytarz klatki schodowej 2	11.14	11.14
2.25	Światlica	47.00	47.00
SUMA [m²]		512.9	512.9
MIESZKANIE 2			
2.26	Hall	8.26	8.26
2.27	Pokój	8.87	8.87
2.28	Pokój	12.56	12.56
2.29	Pokój	6.75	6.75
2.30	Kuchnia	7.10	7.10
2.31	Łazienka	2.62	2.62
SUMA [m²]		48.160000	48.160000
MIESZKANIE 1			
2.32	Hall	7.60	7.60
2.33	Łazienka	2.67	2.67
2.34	Kuchnia	7.52	7.52
2.35	Pokój	9.51	9.51
2.36	Pokój	13.22	13.22
2.37	Pokój	9.13	9.13
SUMA [m²]		49.680000	49.680000
KLATKI SCHODOWE			
2.38	Klatka schodowa 1	14.56	0.00
2.39	Klatka schodowa 2	9.54	0.00
2.40	Klatka schodowa 3	11.58	0.00
SUMA [m²]		35.670000	0.000000
POWIERZCHNIA RAZEM			
SUMA [m²]		646.74	611.07

Rzut II piętra - Inwentaryzacja
skala 1:200

ZESTAWIENIE POMIESZCZEŃ II PIĘTRA			
HOTEL PRACOWNICZY			
Lp.	Pomieszczenie	Powierzchnia podłogi [m²]	Powierzchnia użytkowa [m²]
3.1	Korytarz	94.41	94.41
3.2	Pokój 41	20.88	20.88
3.3	Pokój 40	21.77	21.77
3.4	Pokój 39	21.09	21.09
3.5	Pokój 38	21.22	21.22
3.6	Pokój 37	21.20	21.20
3.7	Pokój 36	21.12	21.12
3.8	Pokój 35	21.23	21.23
3.9	Pokój 34	21.16	21.16
3.10	Pokój 33	21.17	21.17
3.11	Pokój 32	21.16	21.16
3.12	Pokój 31	20.83	20.83
3.13	Pokój 42	21.79	21.79
3.14	Pokój 44	13.63	13.63
3.15	Pokój 45	13.79	13.79
3.16	Kuchnia	7.49	7.49
3.17	Umывальня	15.82	15.82
3.18	Pomieszczenie gospodarcze	1.83	1.83
3.19	Przedpokój WC	4.54	4.54
3.20	Łazienka	11.31	11.31
3.21	Kuchnia (Mieszkanie chronione)	11.34	11.34
3.22	Łazienka (Mieszkanie chronione)	3.11	3.11
3.23	Pokój (Mieszkanie chronione)	12.24	12.24
3.24	Korytarz klatki schodowej 2	11.23	11.23
3.25	Pokój 43	8.20	8.20
SUMA [m²]		462.74	462.7
KLATKI SCHODOWE			
3.26	Klatka schodowa 1	14.56	0.00
3.27	Klatka schodowa 2	9.29	0.00
SUMA [m²]		23.850000	0.00
POWIERZCHNIA RAZEM			
SUMA [m²]		486.59	462.74

OZNACZENIA:




- istniejące ściany



- wejście do budynku

h_{pom}

- wysokość pomieszczenia

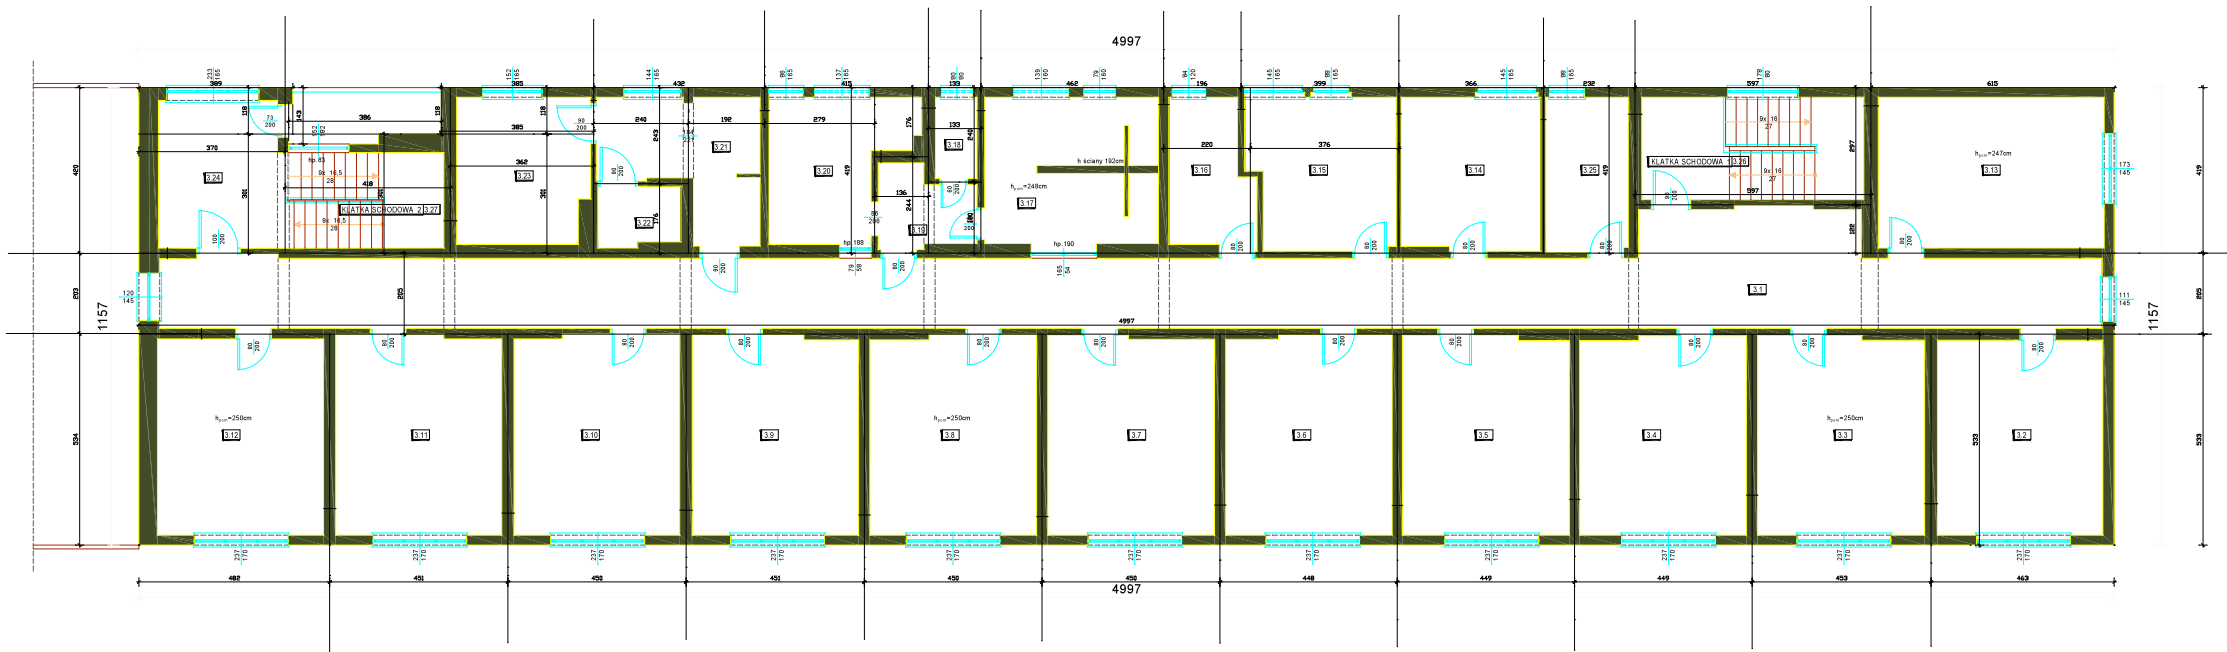

INWENTARYZACJA - RZUT I i II PIĘTRA skala 1:200

Architektura - Zespół projektowy



PRACOWNIA ARCHITEKTURY I URBANISTYKI

Łódź, ul. Piotrkowska 182 • tel: 601 25 05 41
www.pracownia-wm.pl • witold.mechowski@wp.pl

Wykonał

INWENTARYZACJA WYKONANA PRZES
STUDIO ARCHITEKTURY Piotr Ćwirko

Nazwa rysunku

INWENTARYZACJA - RZUT I i II PIĘTRA

Nazwa projektu

PROJEKT POWIATOWEGO OŚRODKA
WSPARCIA I INTEGRACJI
W ZDZIESZOWICACH

Investor

Adres: Zdzeszowice, ul. Góry Św. Anny 21a
działka nr: 500/6, obręb: 0007 Zdzeszowice

Powiat Krapkowicki
ul. Kilińskiego 1, 47-303 Krapkowice

Skala

0 4

12 m]

Skala

1:200

Branża

Architektura

Faza

inwentaryzacja

Data

kwiecień 2023

Nr. projektu

3/2023

Nr. rysunku

4