




PRZEKRÓJ A-A

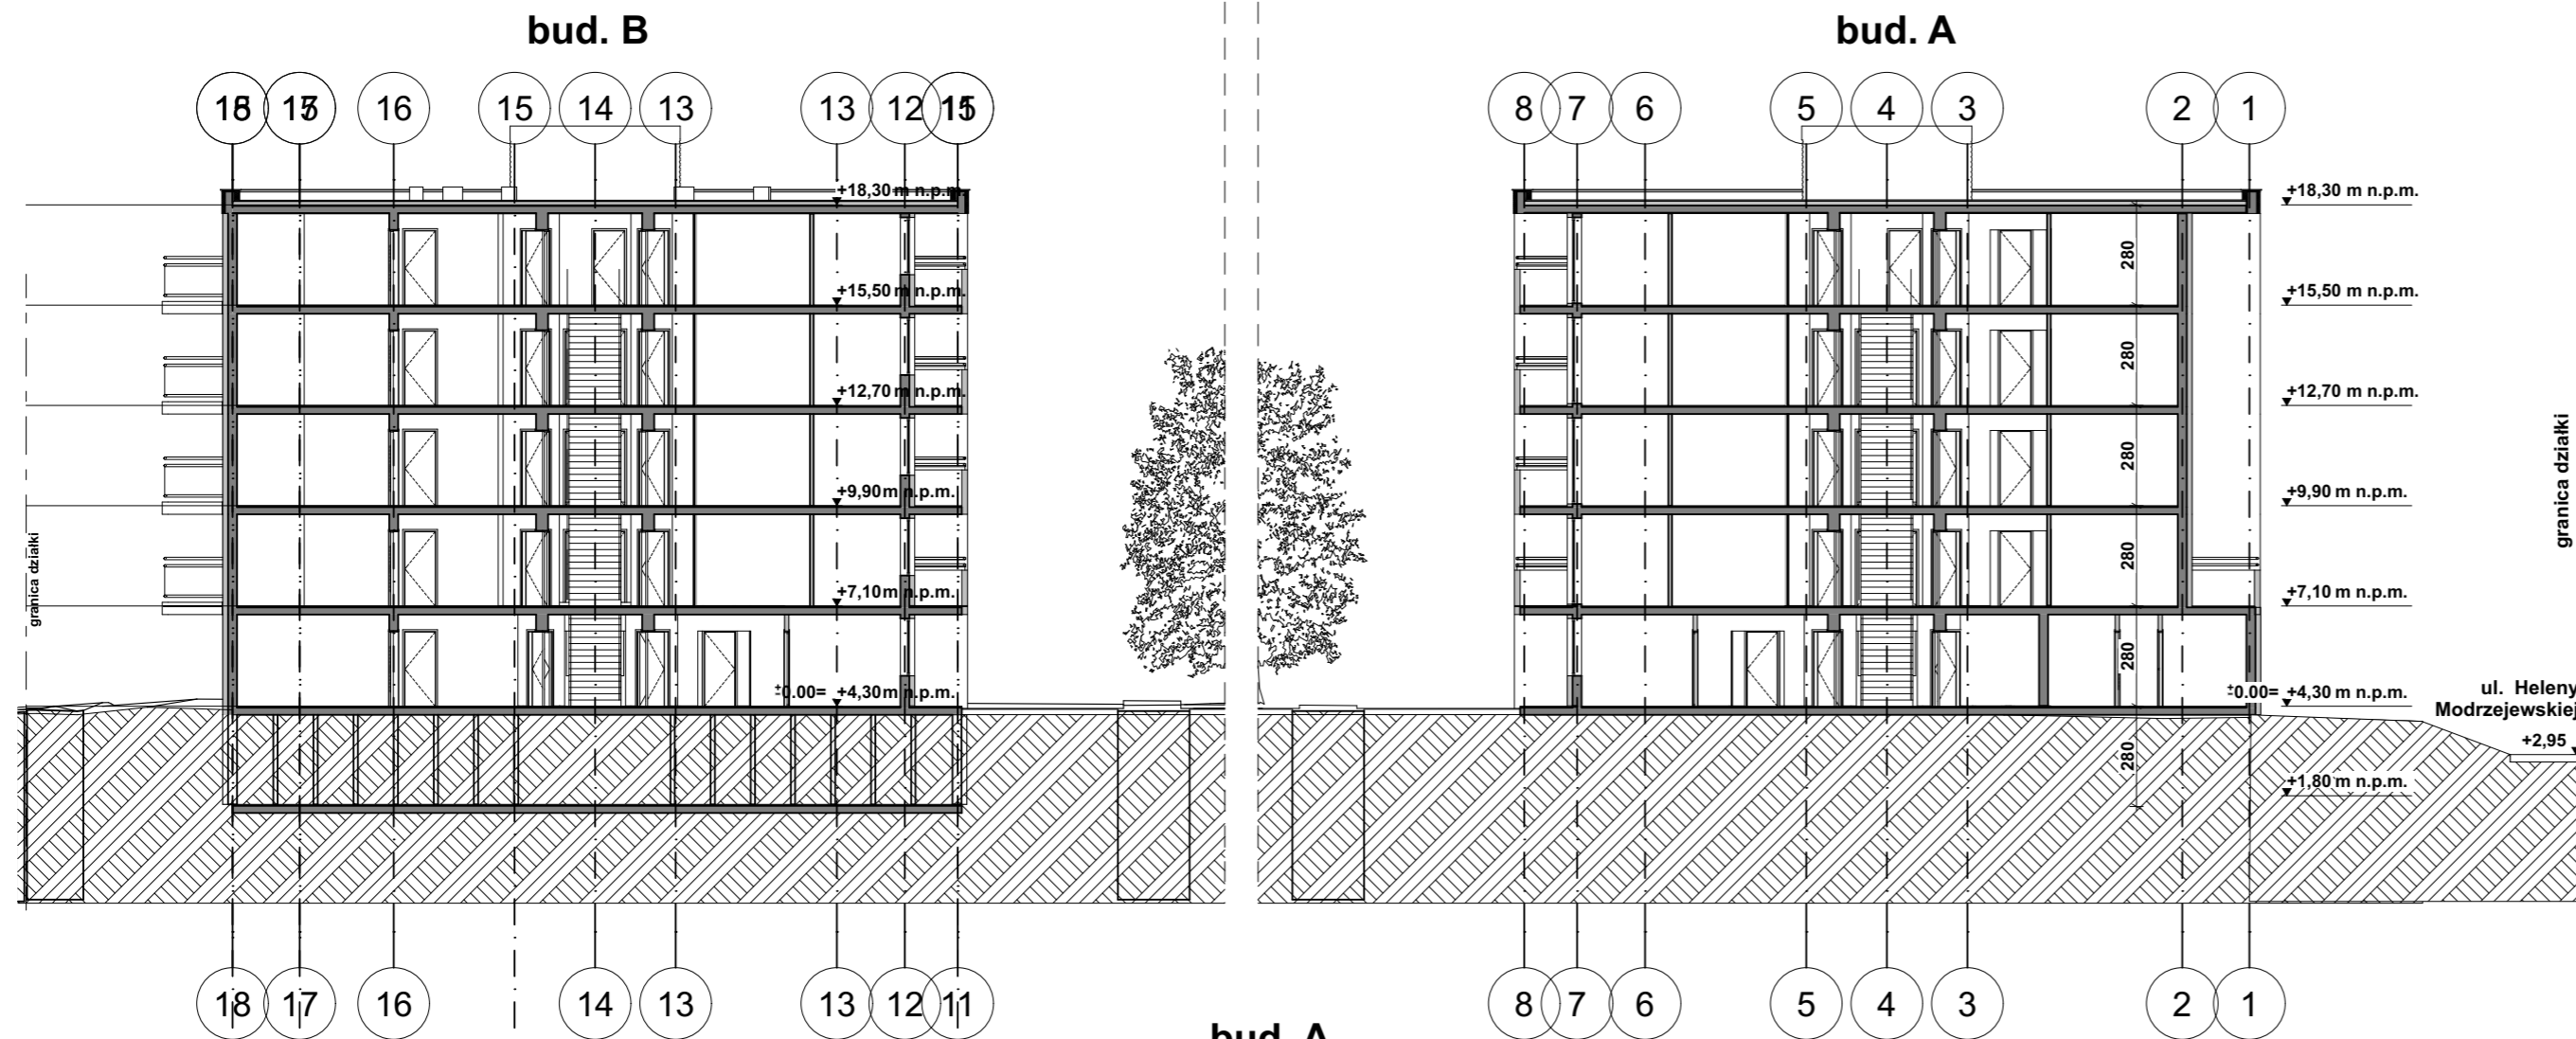


PRZEKRÓJ B-B

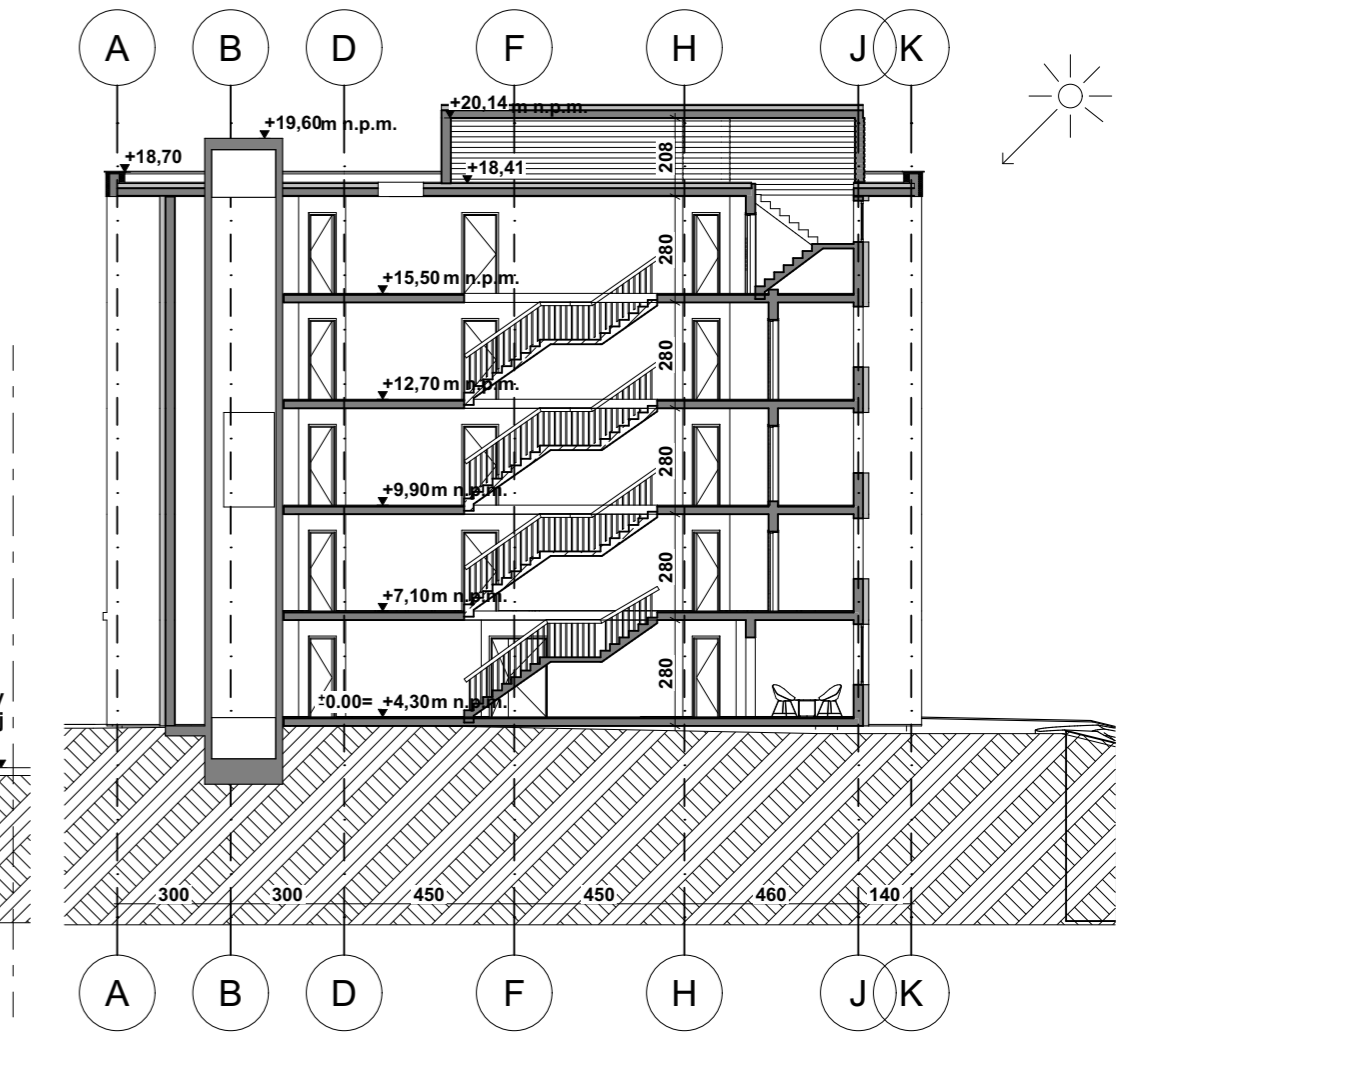

PRZEKRÓJ C-C

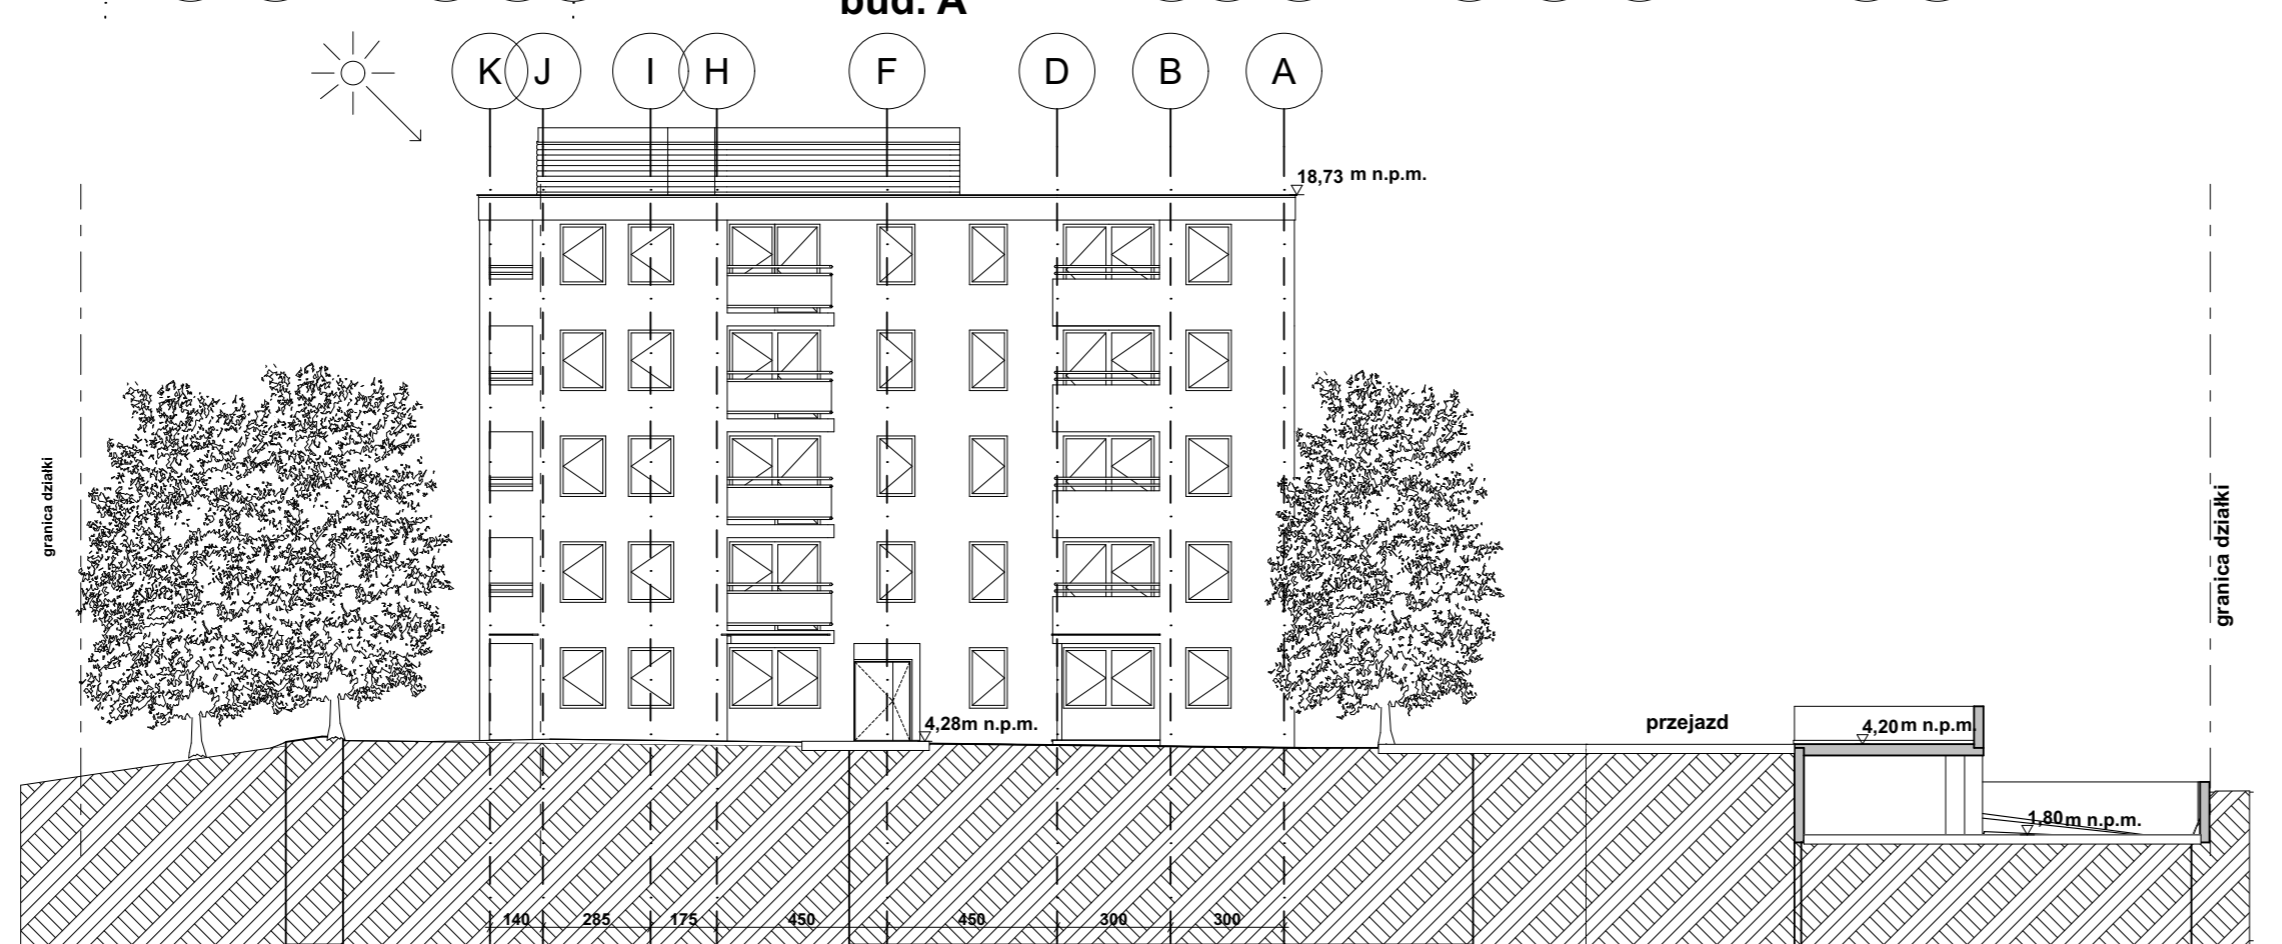

 STUDIO A4 SPÓŁKA PROJEKTOWA Z O.O. al. Wojska Polskiego 20 / II p. 70 - 470 SZCZECIN tel. 091-488 16 50 fax. 091-488 48 94 studio4@maqsimum.pl	Obiekt adres	Swinoujście ul. Modrzejewskiej 22 dz. nr 228/4, 314/3, 215/4 i 274/4 obr. Warszów 12	06.2021r. data
	Projekt	Koncepcja architektoniczna zabudowy mieszkalnej na terenie przy ul. Modrzejewskiej w Swinoujściu	A branża
	Treść rysunku	Przekroje A-A, B-B, C-C	
	Autorzy projektu	mgr inż. arch. Michał Bay upr. nr 166/Sz/84 mgr inż. arch. Jan Gołębiowski upr. nr 26/ZPOIA/OKK/2019	podpis