




Poz. S.3 szt.10
skala 1:20

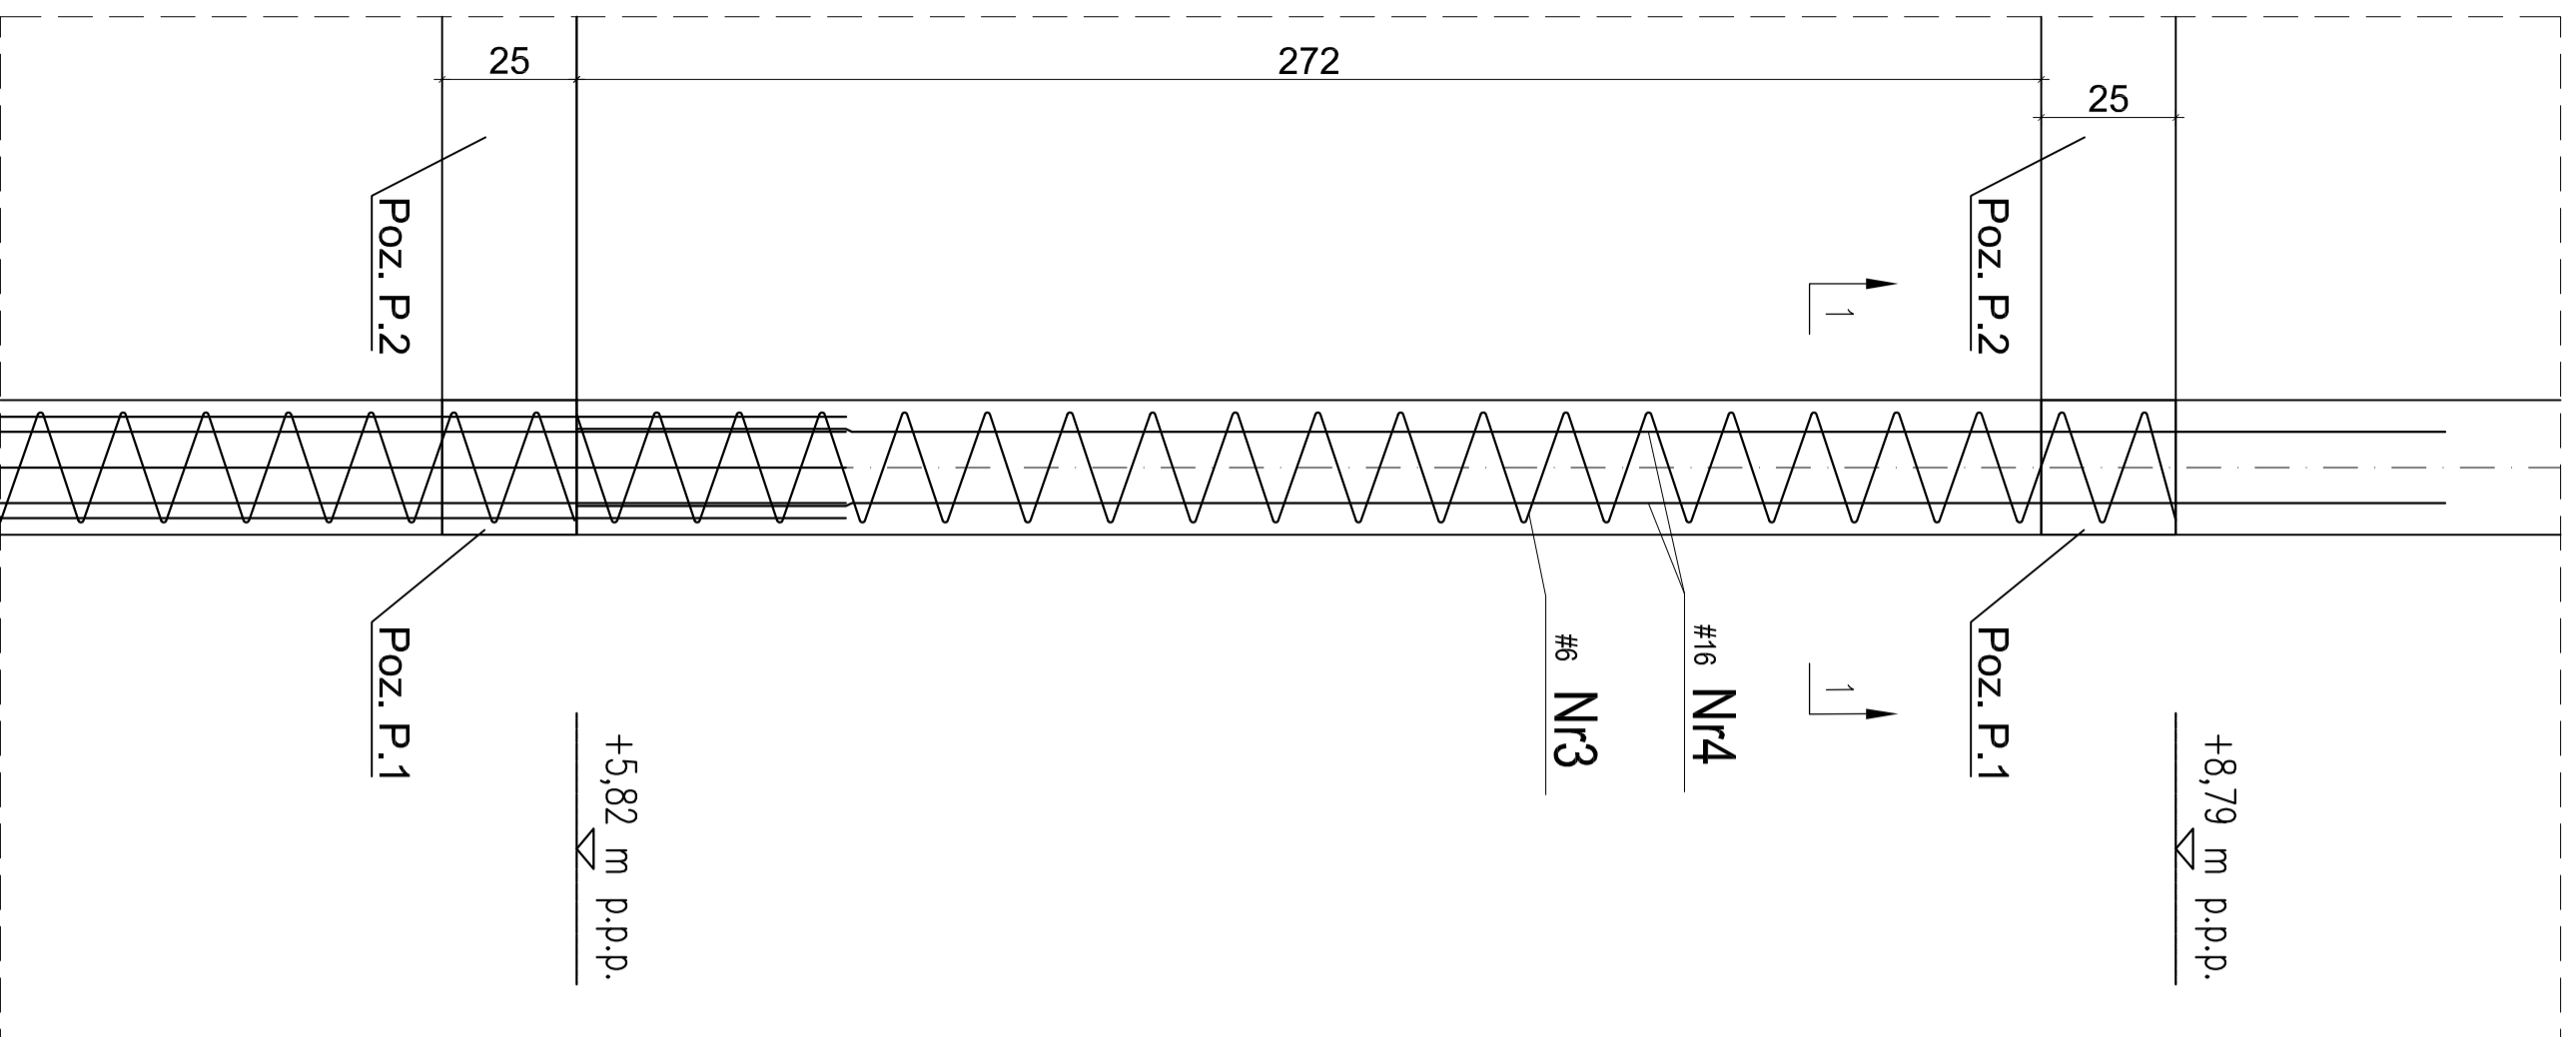


Przekrój 1-1

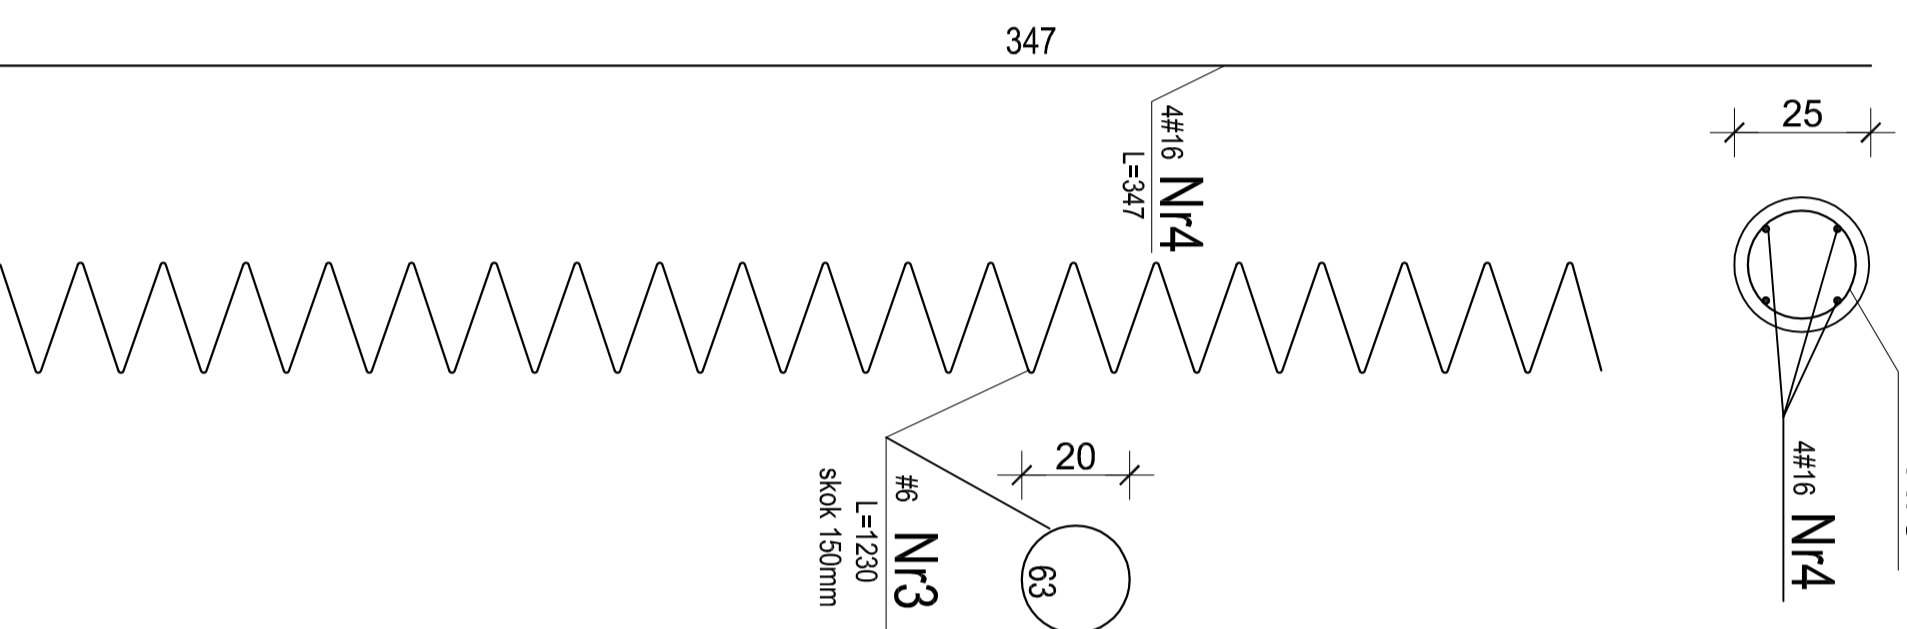

Poz. S.4 szt.10
skala 1:20

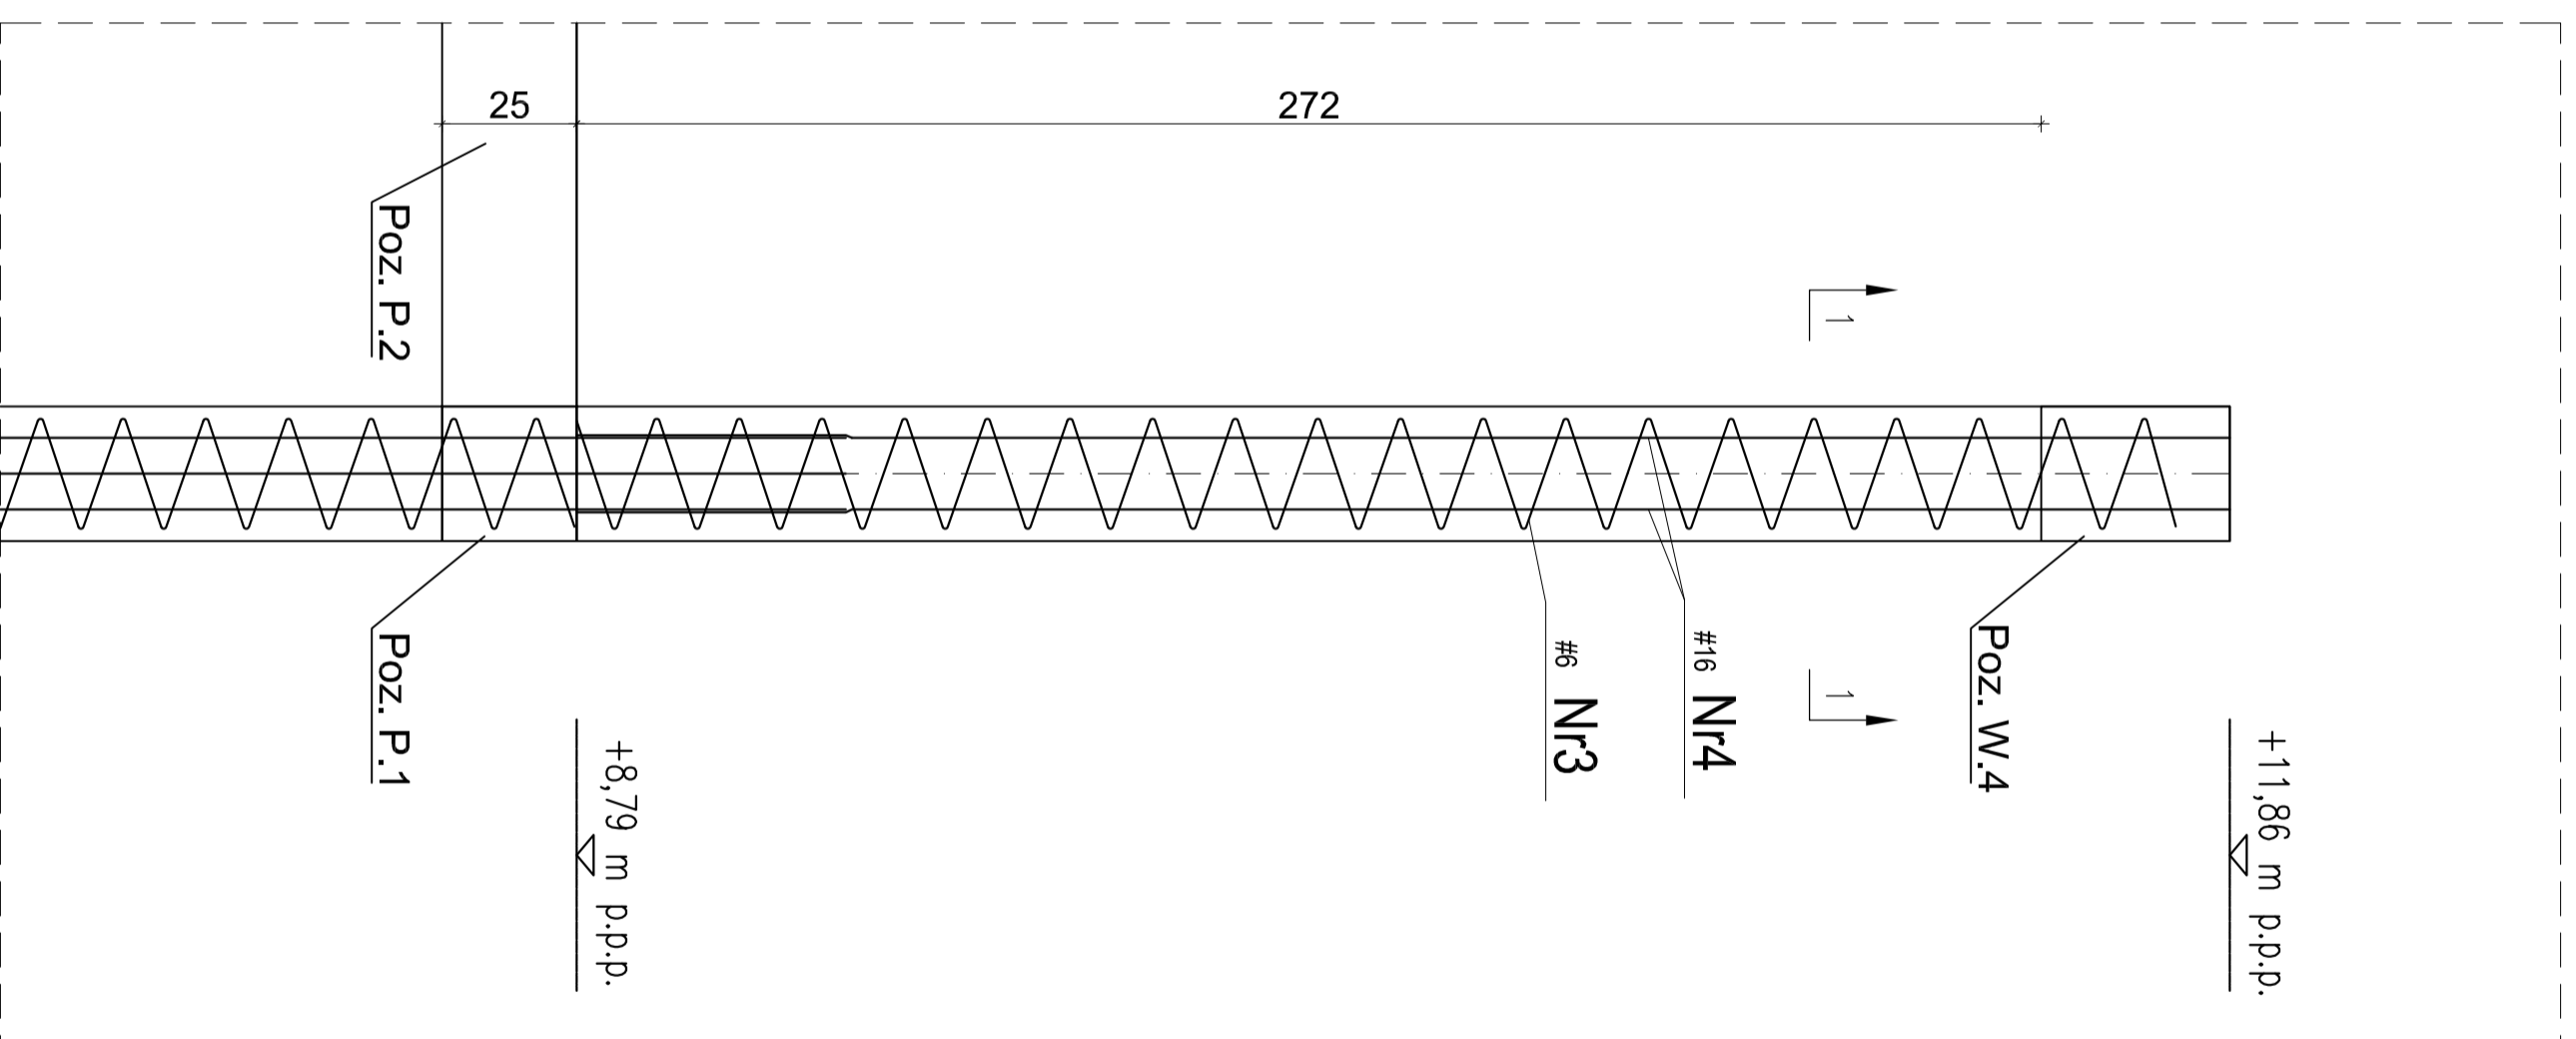

Przekrój 1-1

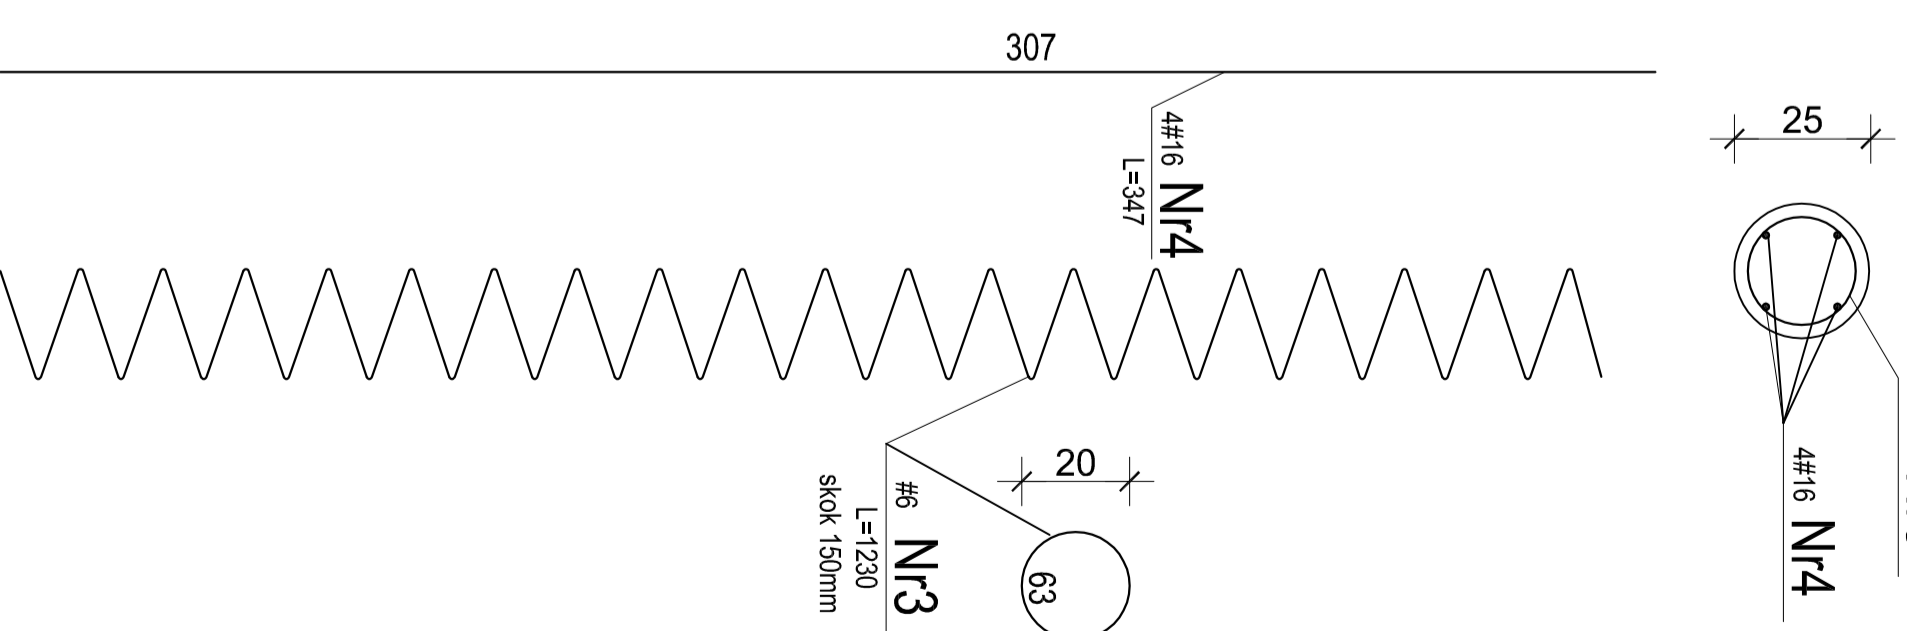

"DOM-BUD" Suwałki		specjalność: konstrukcyjna	
OBIEKT:	Budynek mieszkalny wielorodzinny wraz z infrastrukturą techn. kat. ob. bud. - XIII	SKALA:	1:10
ADRES:	Żyrardów, ul. Parkingowa 9 - dz. Nr ew. 80666/9, 80666/1, 80662, 2805	RYSUNEK:	Poz. S.3 oraz S.4
IMIE I NAZWISKO		NR UPR.	DATA
PROJEKTANT:	mgr inż. Lucyna Huryn	SUW-106/87	15.07.2016
SPRAWDZAJĄCY:	mgr inż. Sławomir Klincko	SUW-23/92	15.07.2016
			PODPIS