


Załącznik nr. 4 do instrukcji
prowadzenia składowiska
popiołów z utylizacji osadu nadmiernego

RZĘKA DUNAJEC

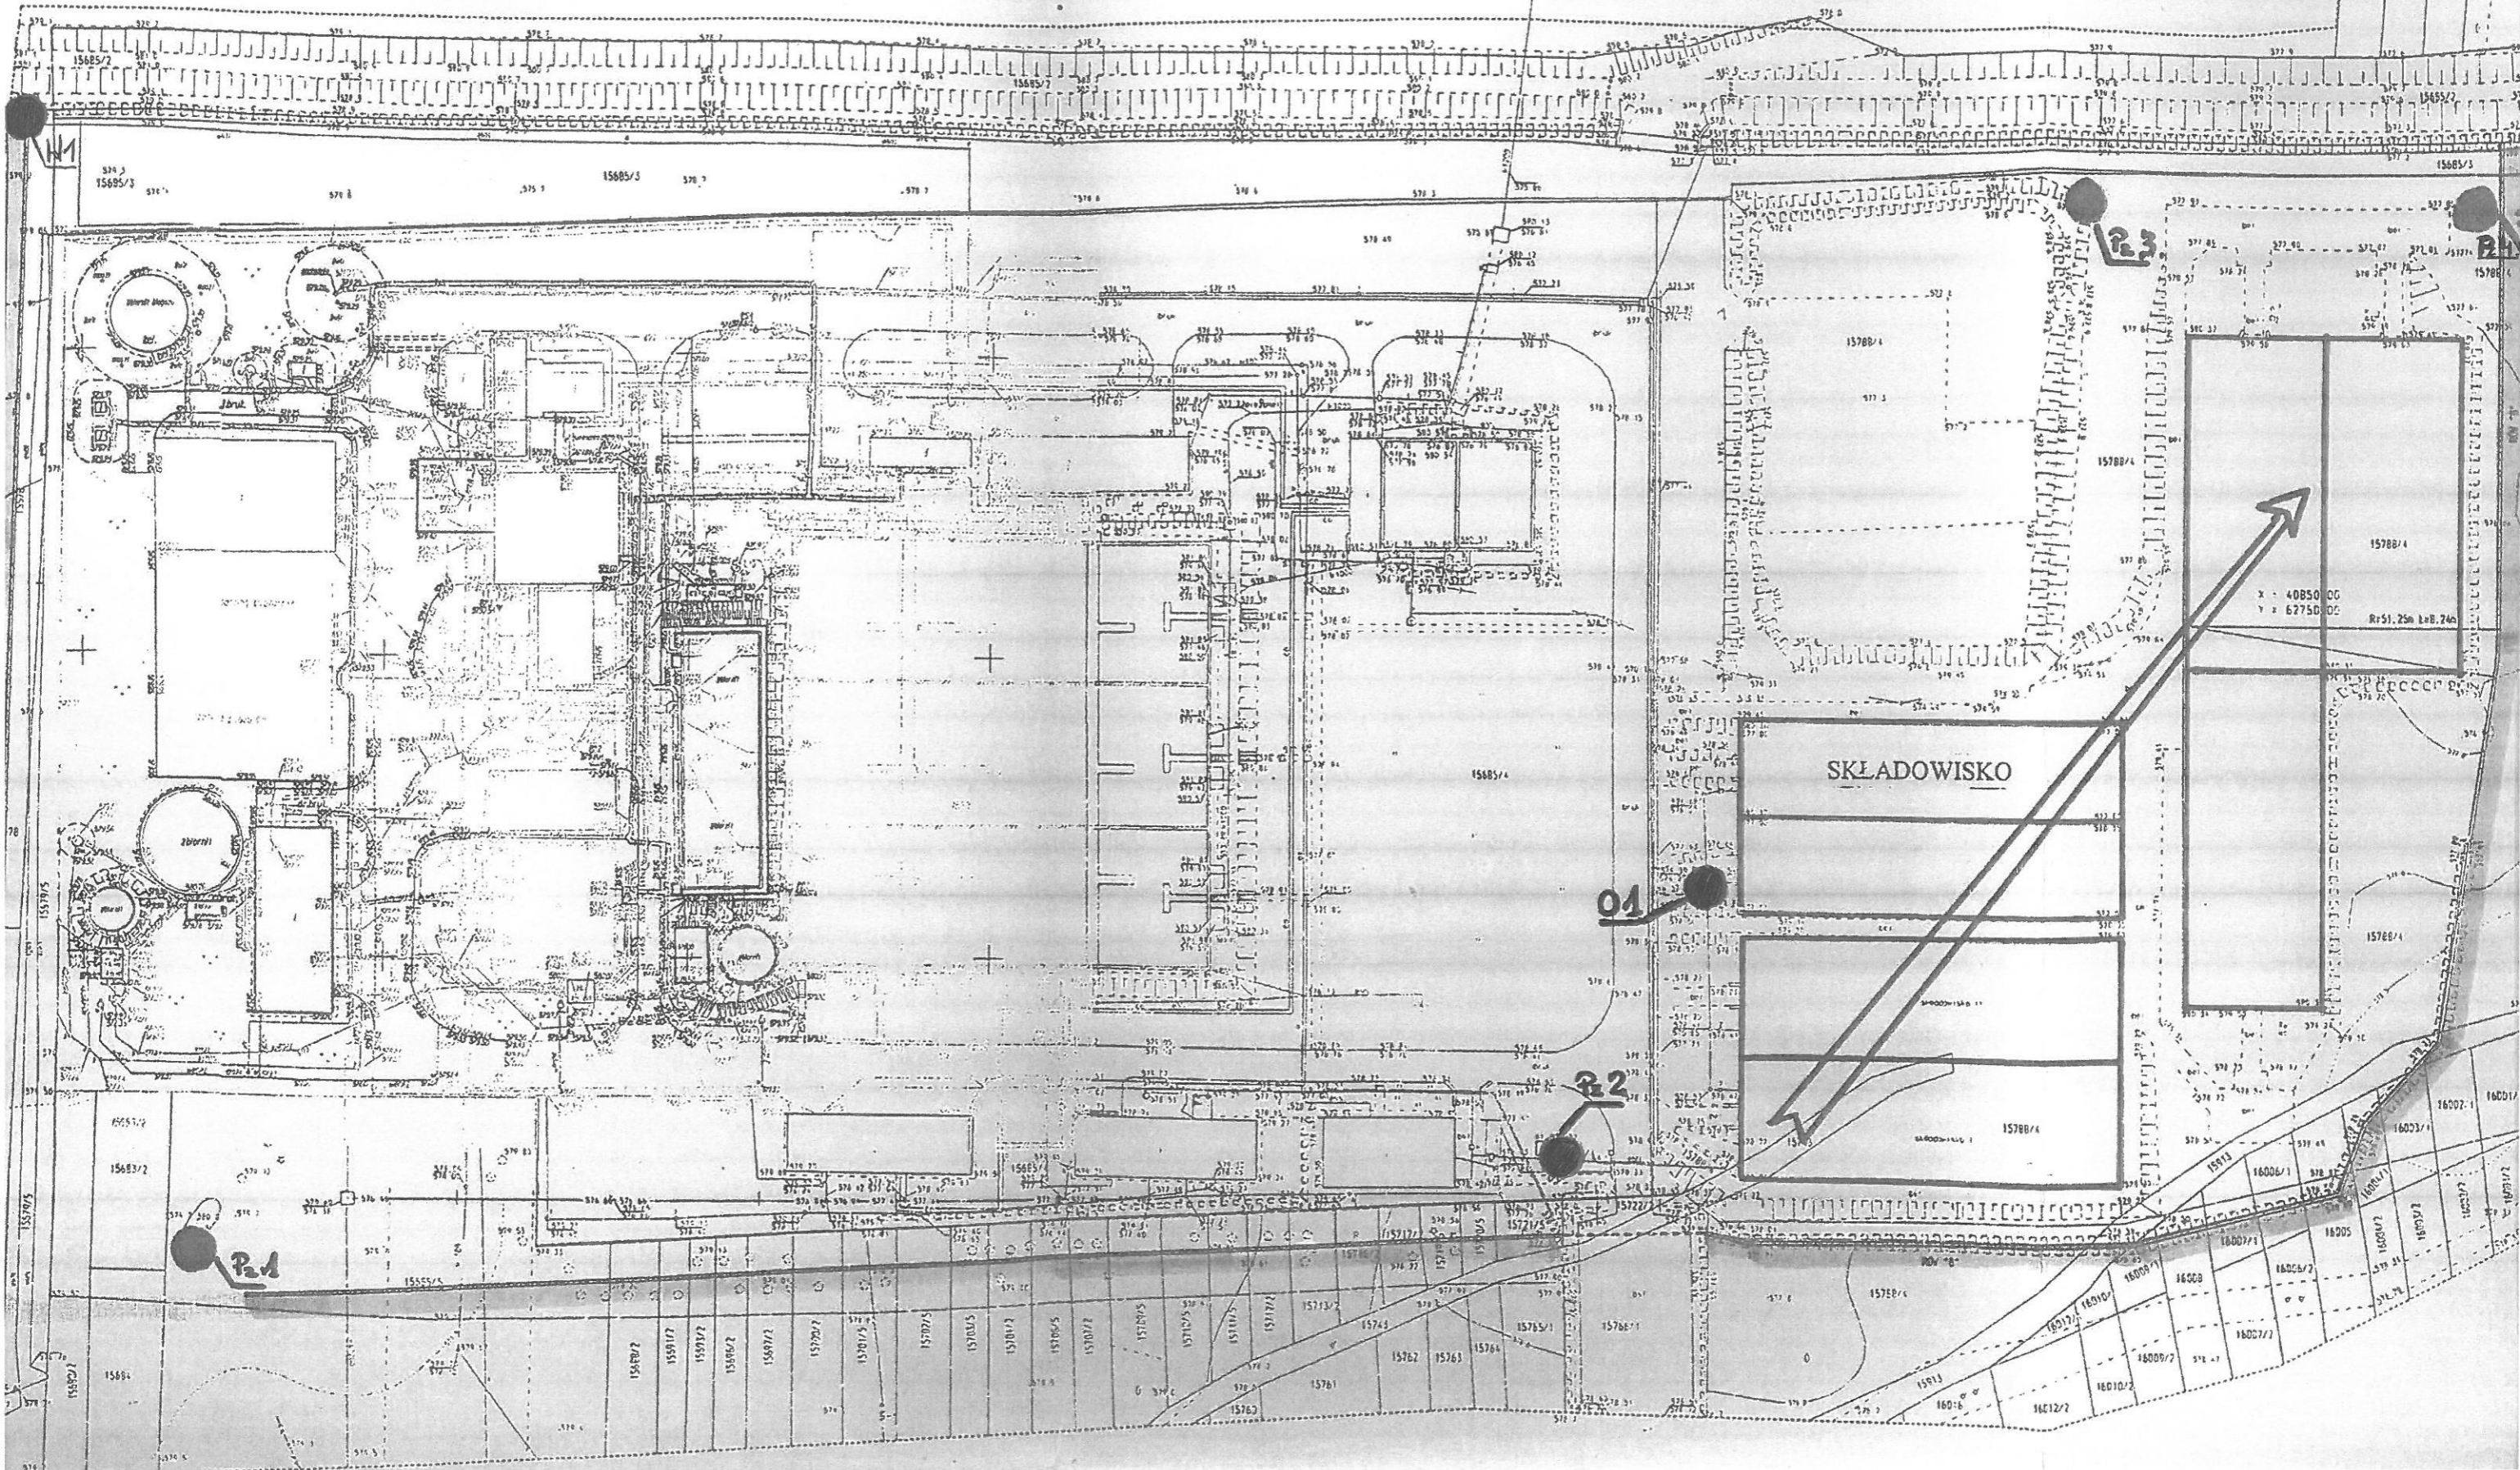

SKŁADOWISKO

X = 40850.00
Y = 62750.00
Rz 51.25m Lm 8.74m

01

P.2

P.1