



PRZEBIEG TRASY

początek opracowania
km 0+728

koniec opracowania
km 6+347

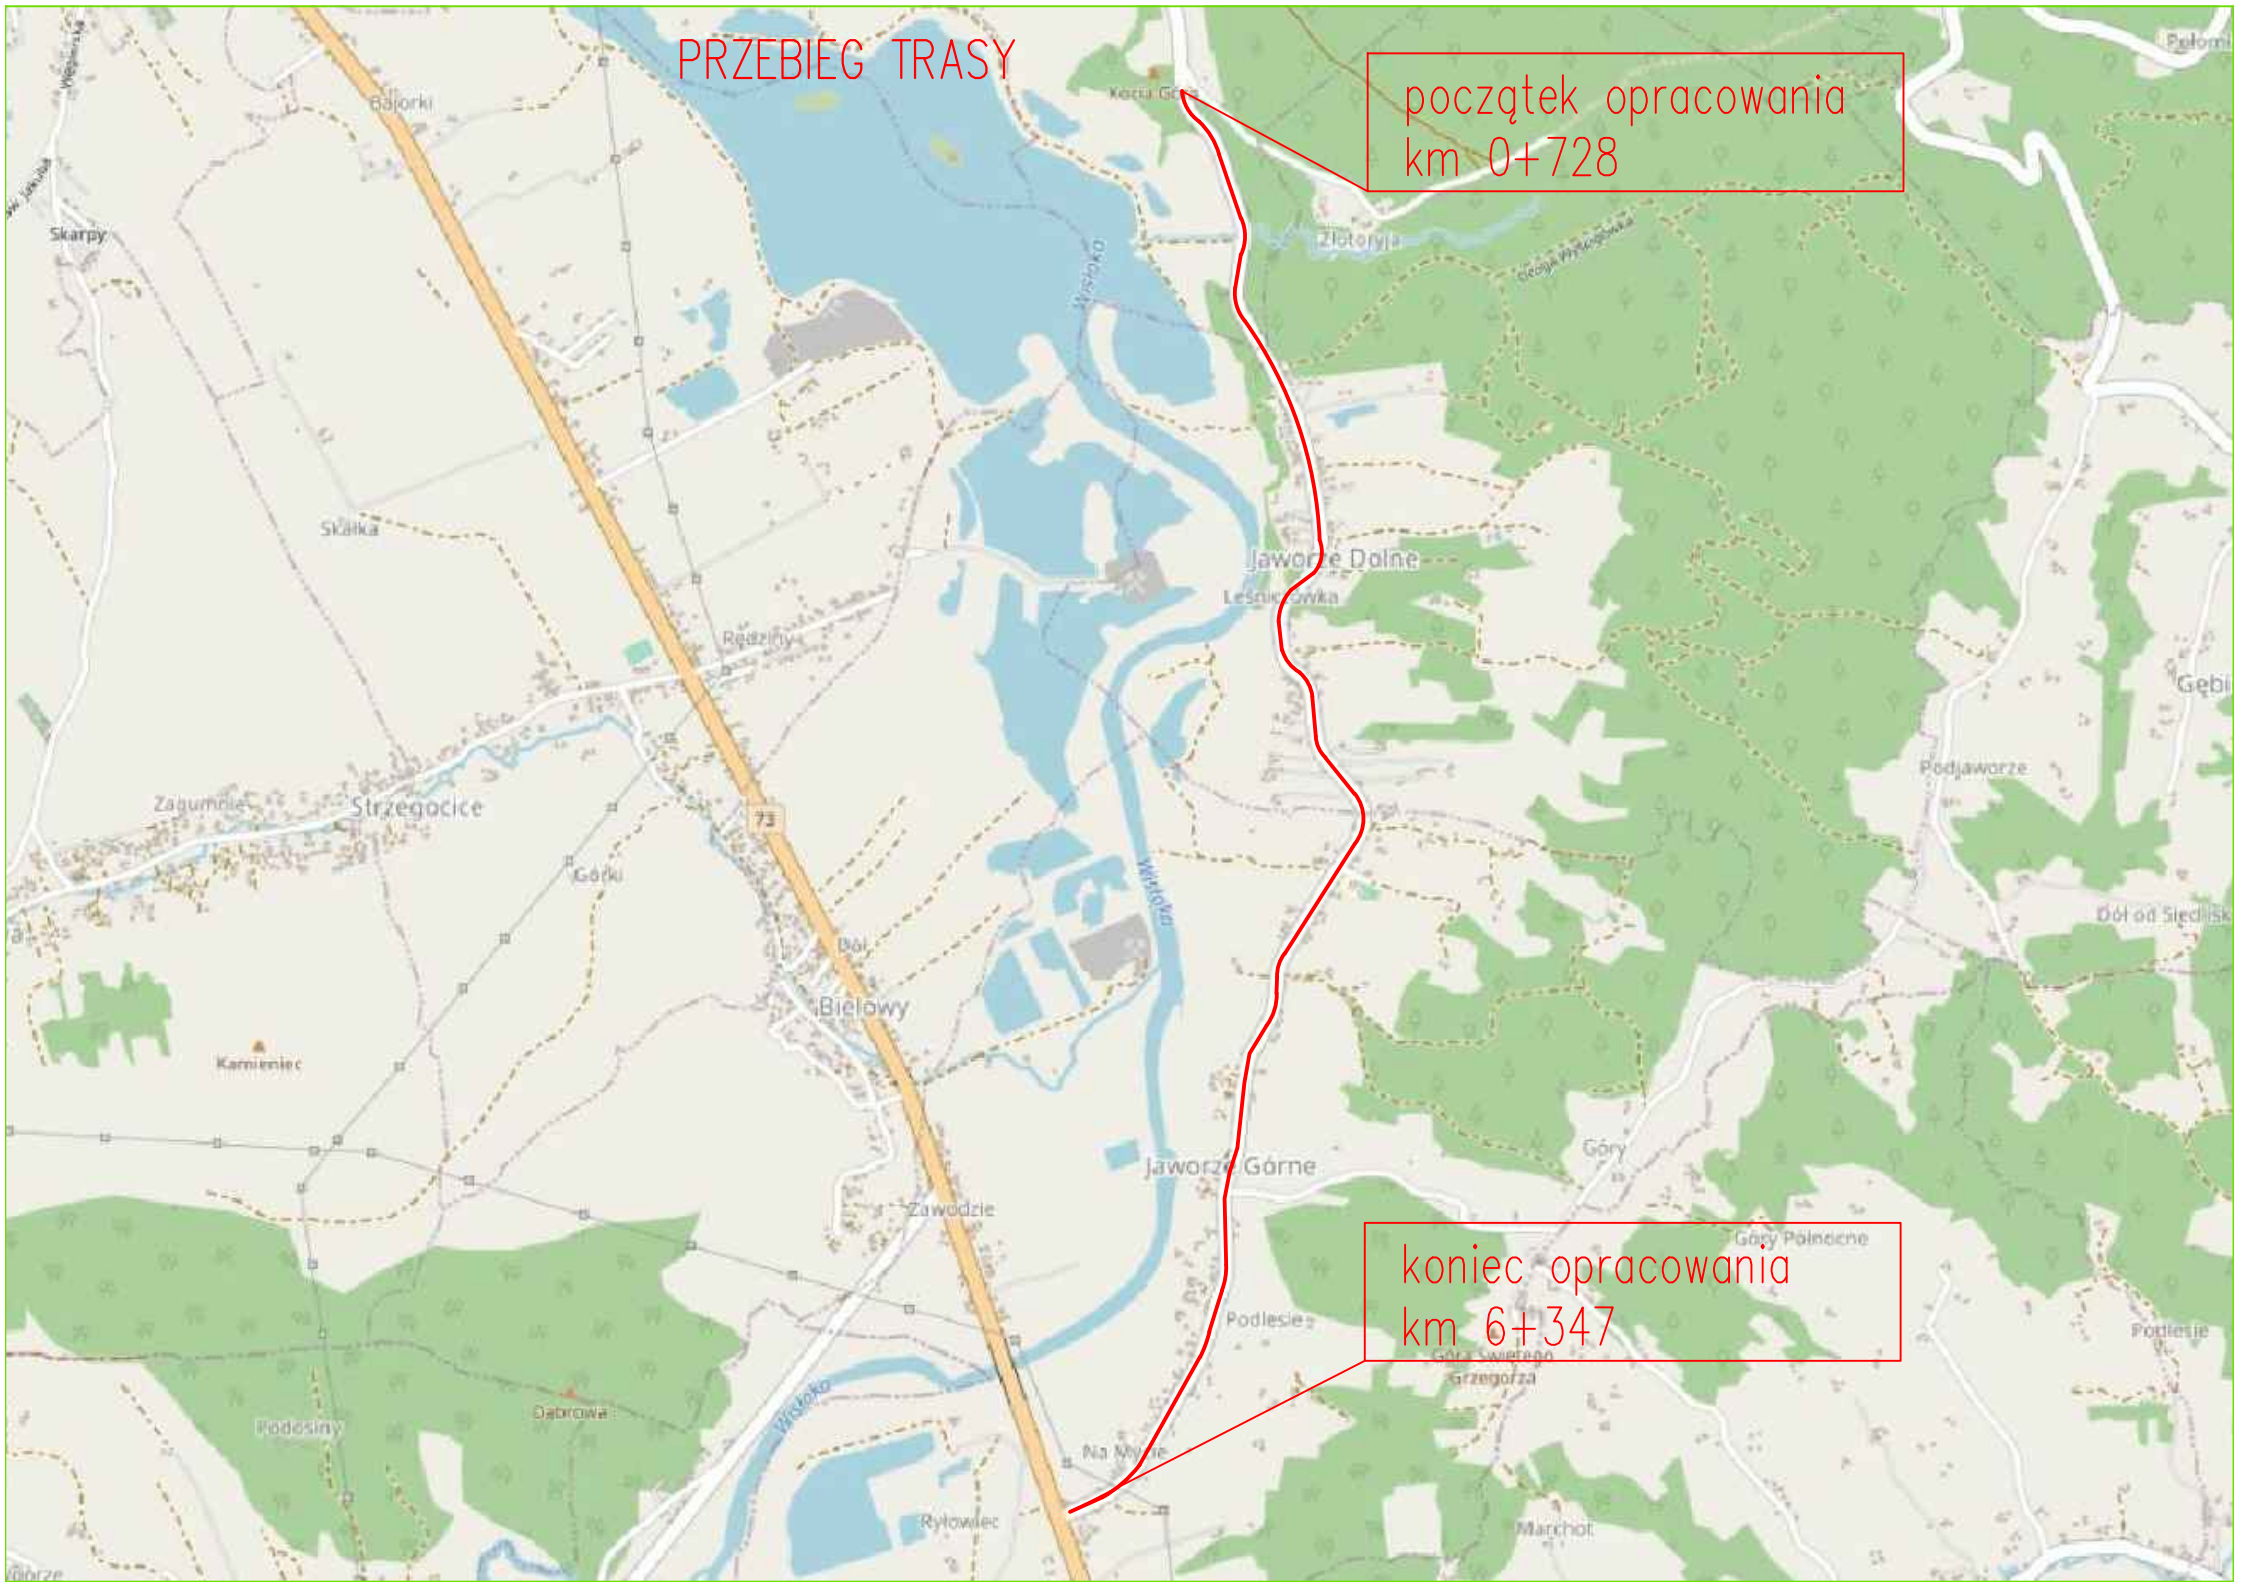

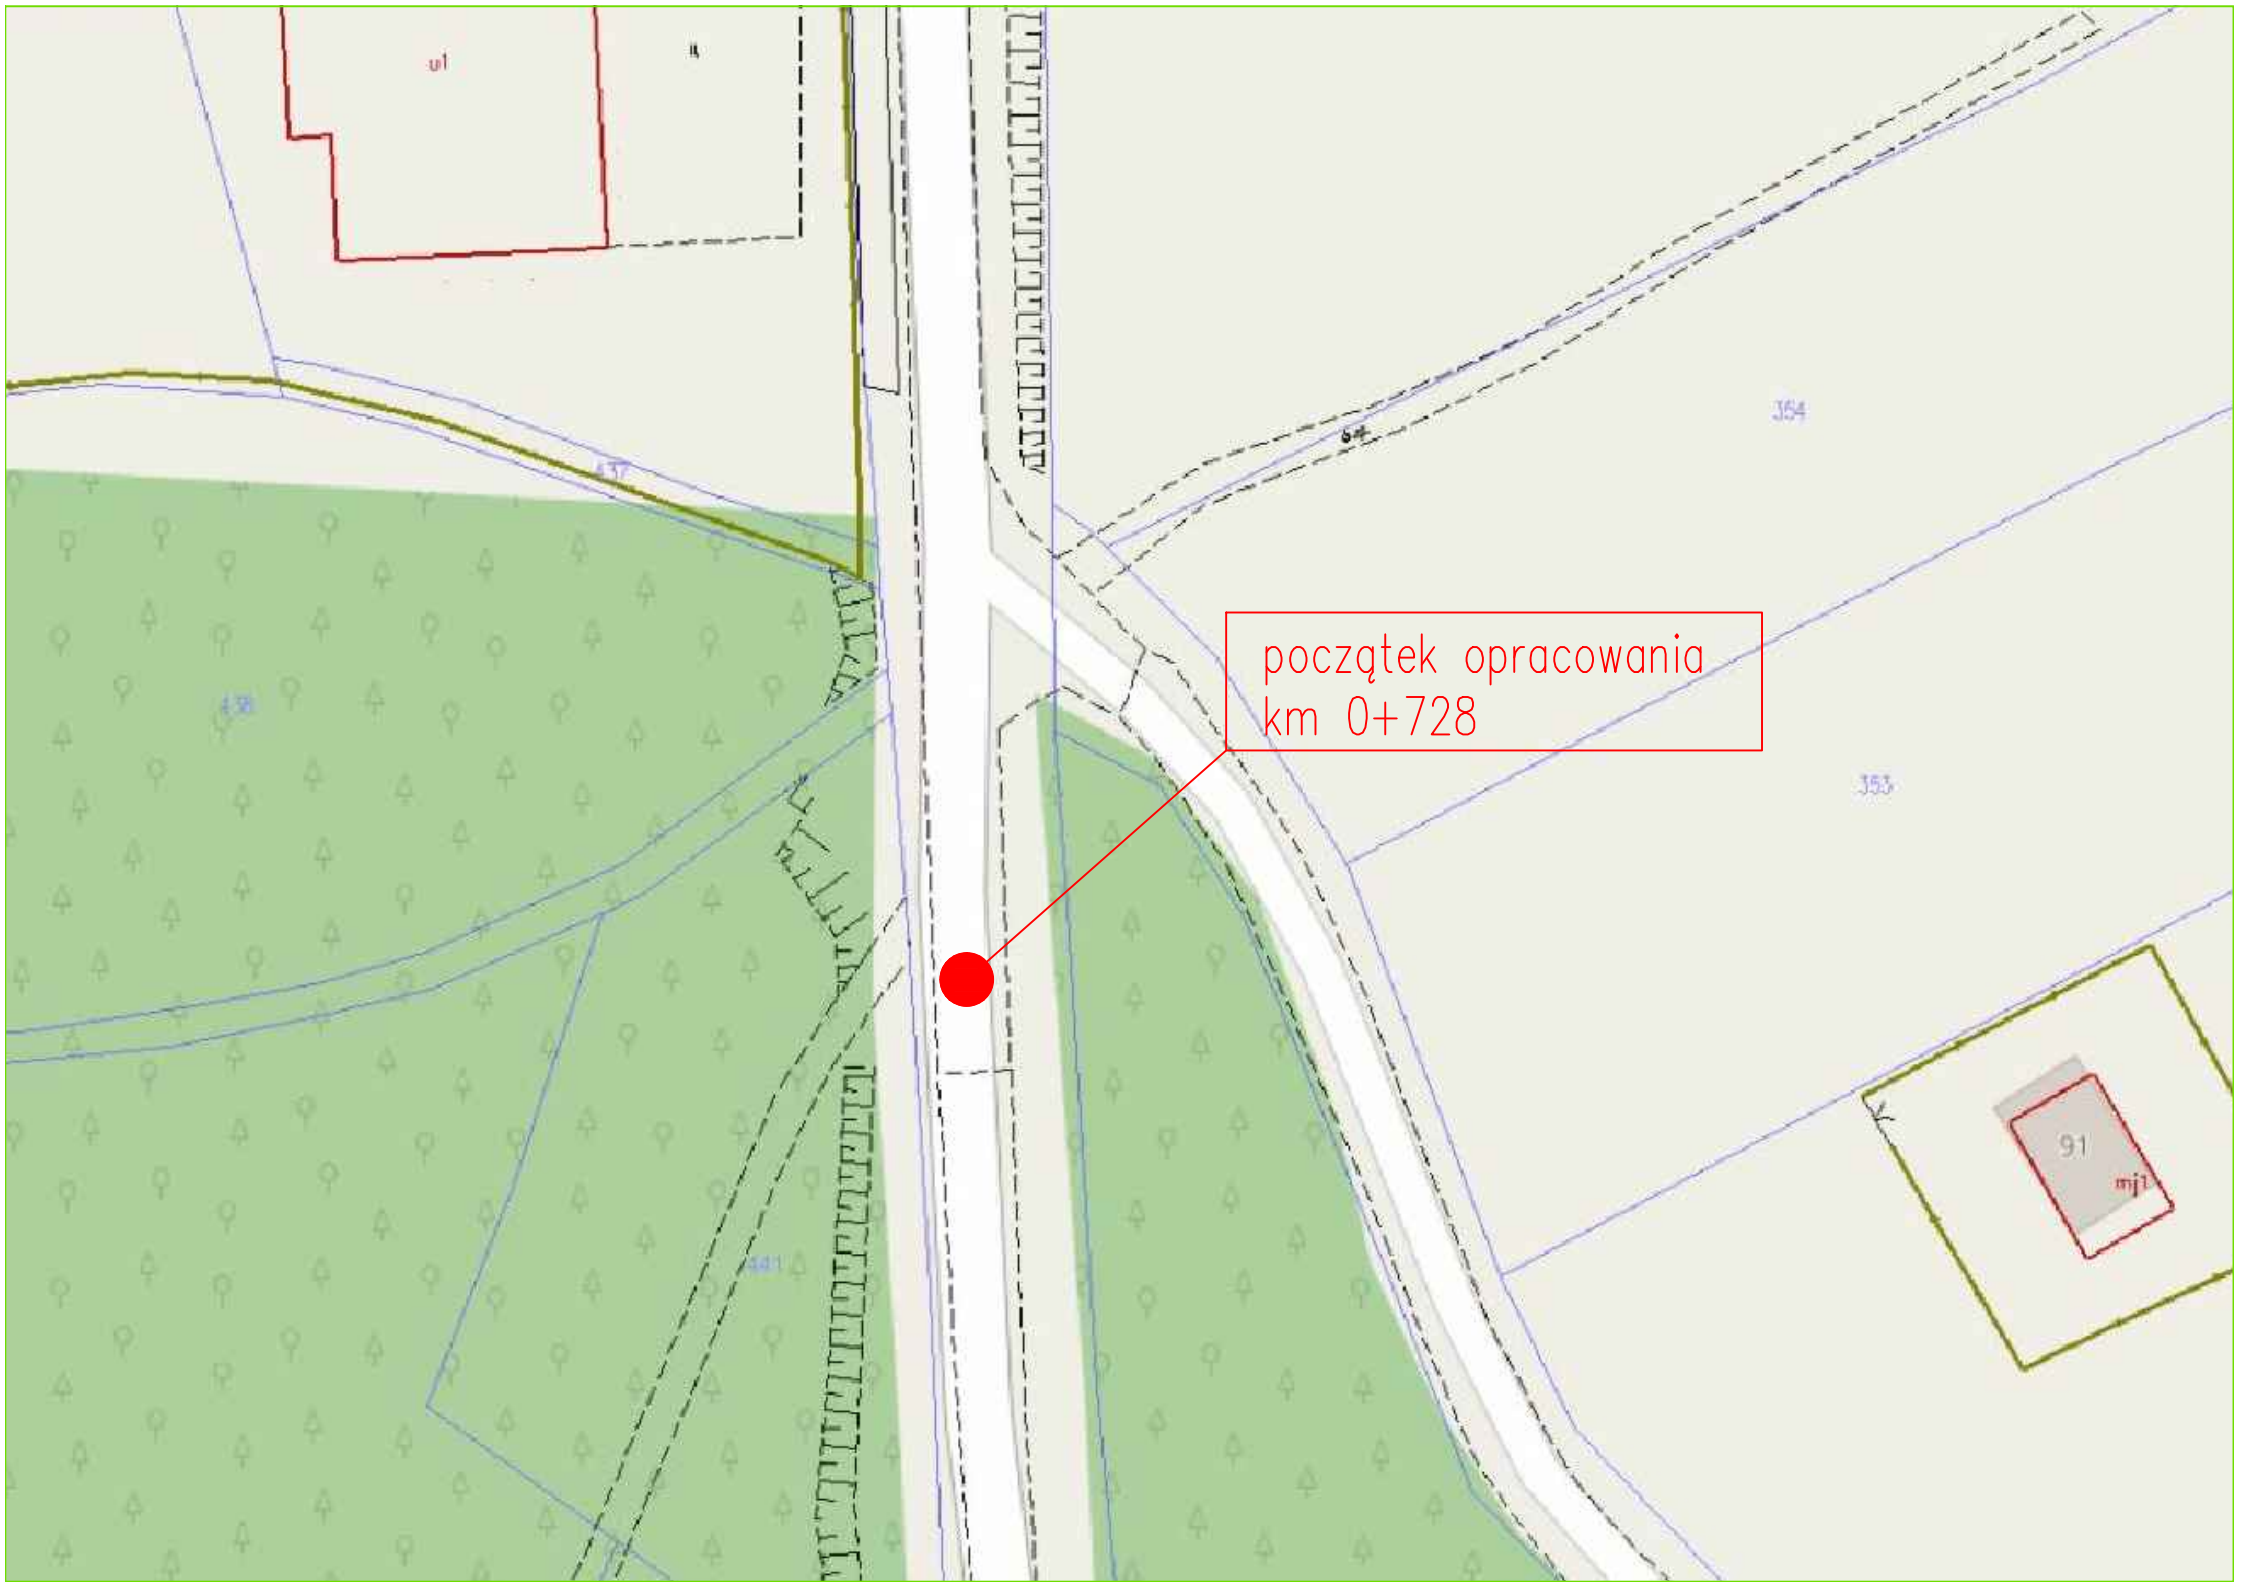

początek opracowania
km 0+728





koniec opracowania
km 6+347

PRZYBLIŻONE LOKALIZACJE PROJEKTOWANEGO CHODNIKA

odc I chodnika –
początek km 1+964

odc I chodnika –
koniec km 2+469

odc II chodnika –
początek km 3+748

odc II chodnika –
koniec km 4+396

odc II chodnika –
początek km 5+556

odc III chodnika –
koniec km 6+323

