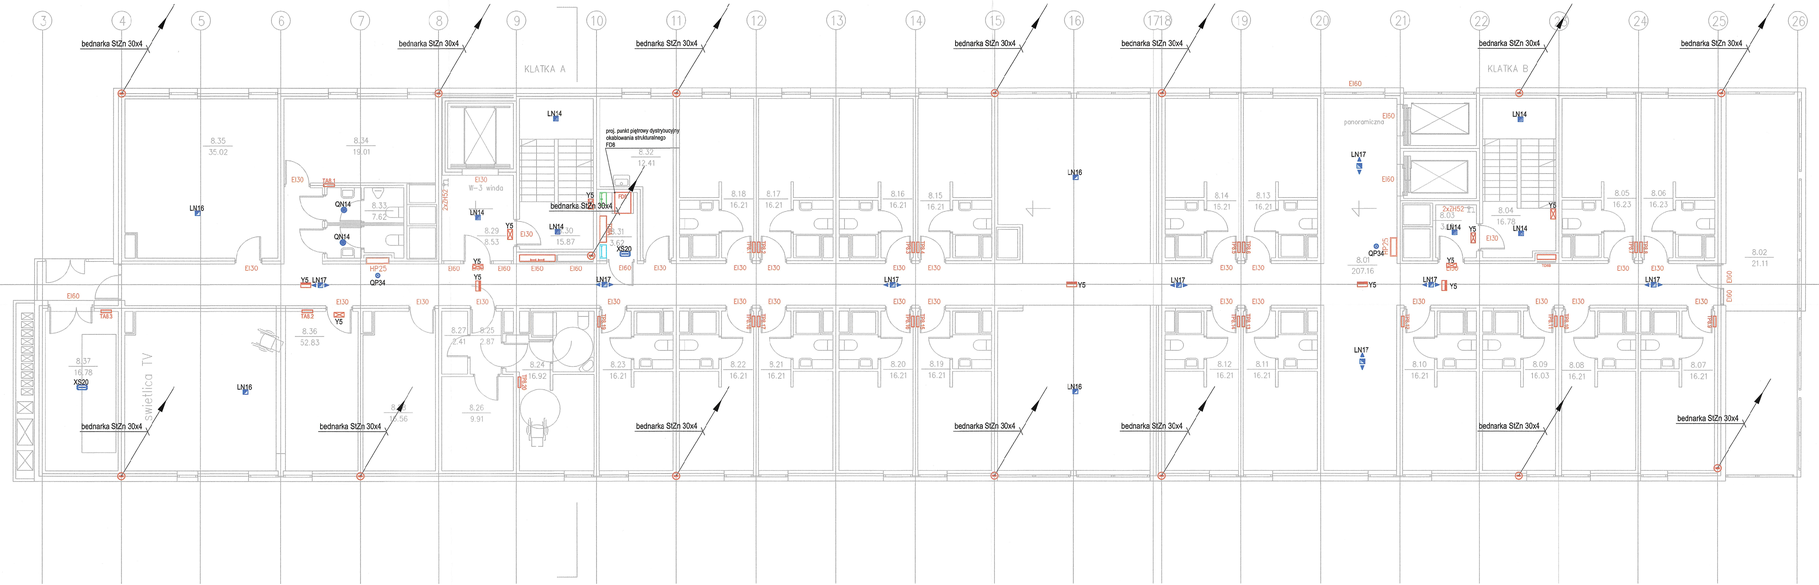

BILANS POWIERZCHNI

POZIOM 8

NR POM.	NAZWA POMIESZCZENIA	RODZAJ POSADZKI	POW. POSZCZG	POW. HYDR.cm
8.01	komunikacja ogólna	gres	207.16	207.16
8.02	loggia rekreacyjna	gres	21.11	21.11
8.03	przedsionek pożarowy	gres	3.15	3.15
8.04	klatka ewakuacyjna B	gres	16.78	16.78
8.05	pokój jednoosobowy	gres	16.23	16.23
8.06	pokój jednoosobowy	gres	16.23	16.23
8.07	pokój jednoosobowy	gres	16.21	16.21
8.08	pokój jednoosobowy	gres	16.21	16.21
8.09	pokój jednoosobowy	gres	16.03	16.03
8.10	pokój jednoosobowy	gres	16.21	16.21
8.11	pokój jednoosobowy	gres	16.21	16.21
8.12	pokój jednoosobowy	gres	16.21	16.21
8.13	pokój jednoosobowy	gres	16.21	16.21
8.14	pokój jednoosobowy	gres	16.21	16.21
8.15	pokój jednoosobowy	gres	16.21	16.21
8.16	pokój jednoosobowy	gres	16.21	16.21
8.17	pokój jednoosobowy	gres	16.21	16.21
8.18	pokój jednoosobowy	gres	16.21	16.21
8.19	pokój jednoosobowy	gres	16.21	16.21
8.20	pokój jednoosobowy	gres	16.21	16.21
8.21	pokój jednoosobowy	gres	16.21	16.21
8.22	pokój jednoosobowy	gres	16.21	16.21
8.23	pokój jednoosobowy	gres	16.21	16.21
8.24	pokój jednoos. niepełnosp	gres	16.92	16.92
8.25	korytarzyk	gres	2.87	2.87
8.26	magazyn	gres	9.91	9.91
8.27	pom.gospodarcze	gres	2.41	2.41
8.28	magazyn	gres	16.56	16.56
8.29	przedsionek windy 3	gres	8.53	8.53
8.30	klatka ewakuacyjna A	gres	15.87	15.87
8.31	koordynacyjny punkt dystryb.	gres	3.62	3.62
8.32	pom.gospodarcze	gres	12.41	12.41
8.33	ubikacje ogólnodostępne	gres	7.62	7.62
8.34	magazyn oddziałowy	gres	19.01	19.01
8.35	pom. zajęc grupowych	gres	35.02	35.02
8.36	swietlica TV	gres	52.83	52.83
8.37	wenylatornia	gres	16.78	16.78
	OGÓŁEM SUMA POWIERZCHNI		776.41	776.41

REI 120
EI 60
EIS 120
EI 30
nie wymagana klasa odporności pożarowej

REI 120
EI 60

Nazwa	Symbol
rozdzielnica główna RG	RG
rozdzielnica elektryczna RH - hydrofory, RWR - klimatyzacji i wentylacji RWC - węzła cieplnego	Rxx
tablica elektryczna TPA.y - pokoju TAx.x - administracji TDx - dystrybucji	Txx
centrala systemu sygnalizacji pożaru CSP	CSP
panel wyniosłowy systemu SSP PCSP	PCSP
przycisk przeciwpożarowy wyłącznik pądu PWP	
centralna bateria oświetlenia awaryjnego CB	CB
centrala dźwiękowego systemu ostrzegania CDSO	CDSO
uziom fundamentowy bednarka stalowa ocynkowana StZn30x4	
zwód poziomy drut stalowy ocynkowany StZn08	
uziom wyrównawczy bednarka stalowa ocynkowana StZn25x4 przewidziana na klatce	
marka bednarki stalowej ocynkowanej StZn30x4	
przewód odprowadzający bednarka stalowa ocynkowana StZn 30x4 przewidziana w konstrukcji	
klatka szyna połączeń wyrównawczych LSPW	

Nazwa	Symbol
oprawa oświetlenia awaryjnego nastropowa, 1x1W LED, IP65, soczewka symetryczna wąska, system CB	QN14
oprawa oświetlenia awaryjnego dostropowa, 1x5W LED, IP20, soczewka symetryczna wąska, system CB	LN14
oprawa oświetlenia awaryjnego nastropowa, 1x1W LED, IP20, soczewka kryształowa szeroka, system CB	LN16
oprawa oświetlenia awaryjnego nastropowa, 1x5W LED, IP20, soczewka kryształowa szeroka RT, system CB,	LN17
oprawa oświetlenia awaryjnego nastropowa, 1x5W LED, IP20, soczewka kryształowa szeroka RT, system CB,	LN24
oprawa oświetlenia awaryjnego nastropowa/ dostropowa, 1W LED, IP65, system CB,	XN10
oprawa oświetlenia awaryjnego nastropowa/ dostropowa, 2W LED, IP65, system CB,	XS20+T
oprawa oświetlenia awaryjnego dostropowa, 3x 1W LED, IP65, system CB,	QP34
oprawa oświetlenia awaryjnego kierunkowa, nieobrandlowa,oprowa, 1W LED, IP67, system CB,	Y5

POMORSKI URZĄD WOJEWÓDZKI
w GDAŃSKU
WYDZIAŁ INFRASTRUKTURY
ul. Okopowa 21/27, 80-810 Gdańsk

Plan instalacji elektrycznych i teletechnicznych
POZIOM 8

SKALA 1:100
BRANŻA ELEKTRYCZNA

BUDYNEK WIELOFUNKCYJNY AKADEMII MARYNARKI WOJENNEJ ZE STACJĄ TRANSFORMATOROWĄ
GDYNIA UL. ŚMIDOWICZA 69 (dz. 1622, 2098/2 obr. 0021)

UMOWA
FAZA PB
DATA 04.2021

AUTOR PROJEKTU: mgr inż. ZBIGNIEW TOMCZYK — podpis

specjalność nr upr. budowlanych: specjalność instalacyjna w zakresie sieci, instalacji i urządzeń elektrycznych i elektroenergetycznych PON/0013/PWOE/04

SPRAWDZAJĄCY: mgr inż. ANDRZEJ TOMCZYK

specjalność nr upr. budowlanych: specjalność instalacyjna w zakresie sieci, instalacji i urządzeń elektrycznych i elektroenergetycznych PON/0180/PWOE/14

KOWALSKI architekci
Pracownia Projektowa sMobus
80-175 GDAŃSK ul Łowców 1
tel.+(58) 333 49 69
KOWALSKI architekci sp. z o.o.
81-574 GDYNIA ul Stolemów 44
tel.+(58) 66 00 105

E2.8