


PRZYBUDÓWKA
ISTN. DACH PAPOWY

RZUT STROPU NAD PIĘTREM
SKALA 1:50

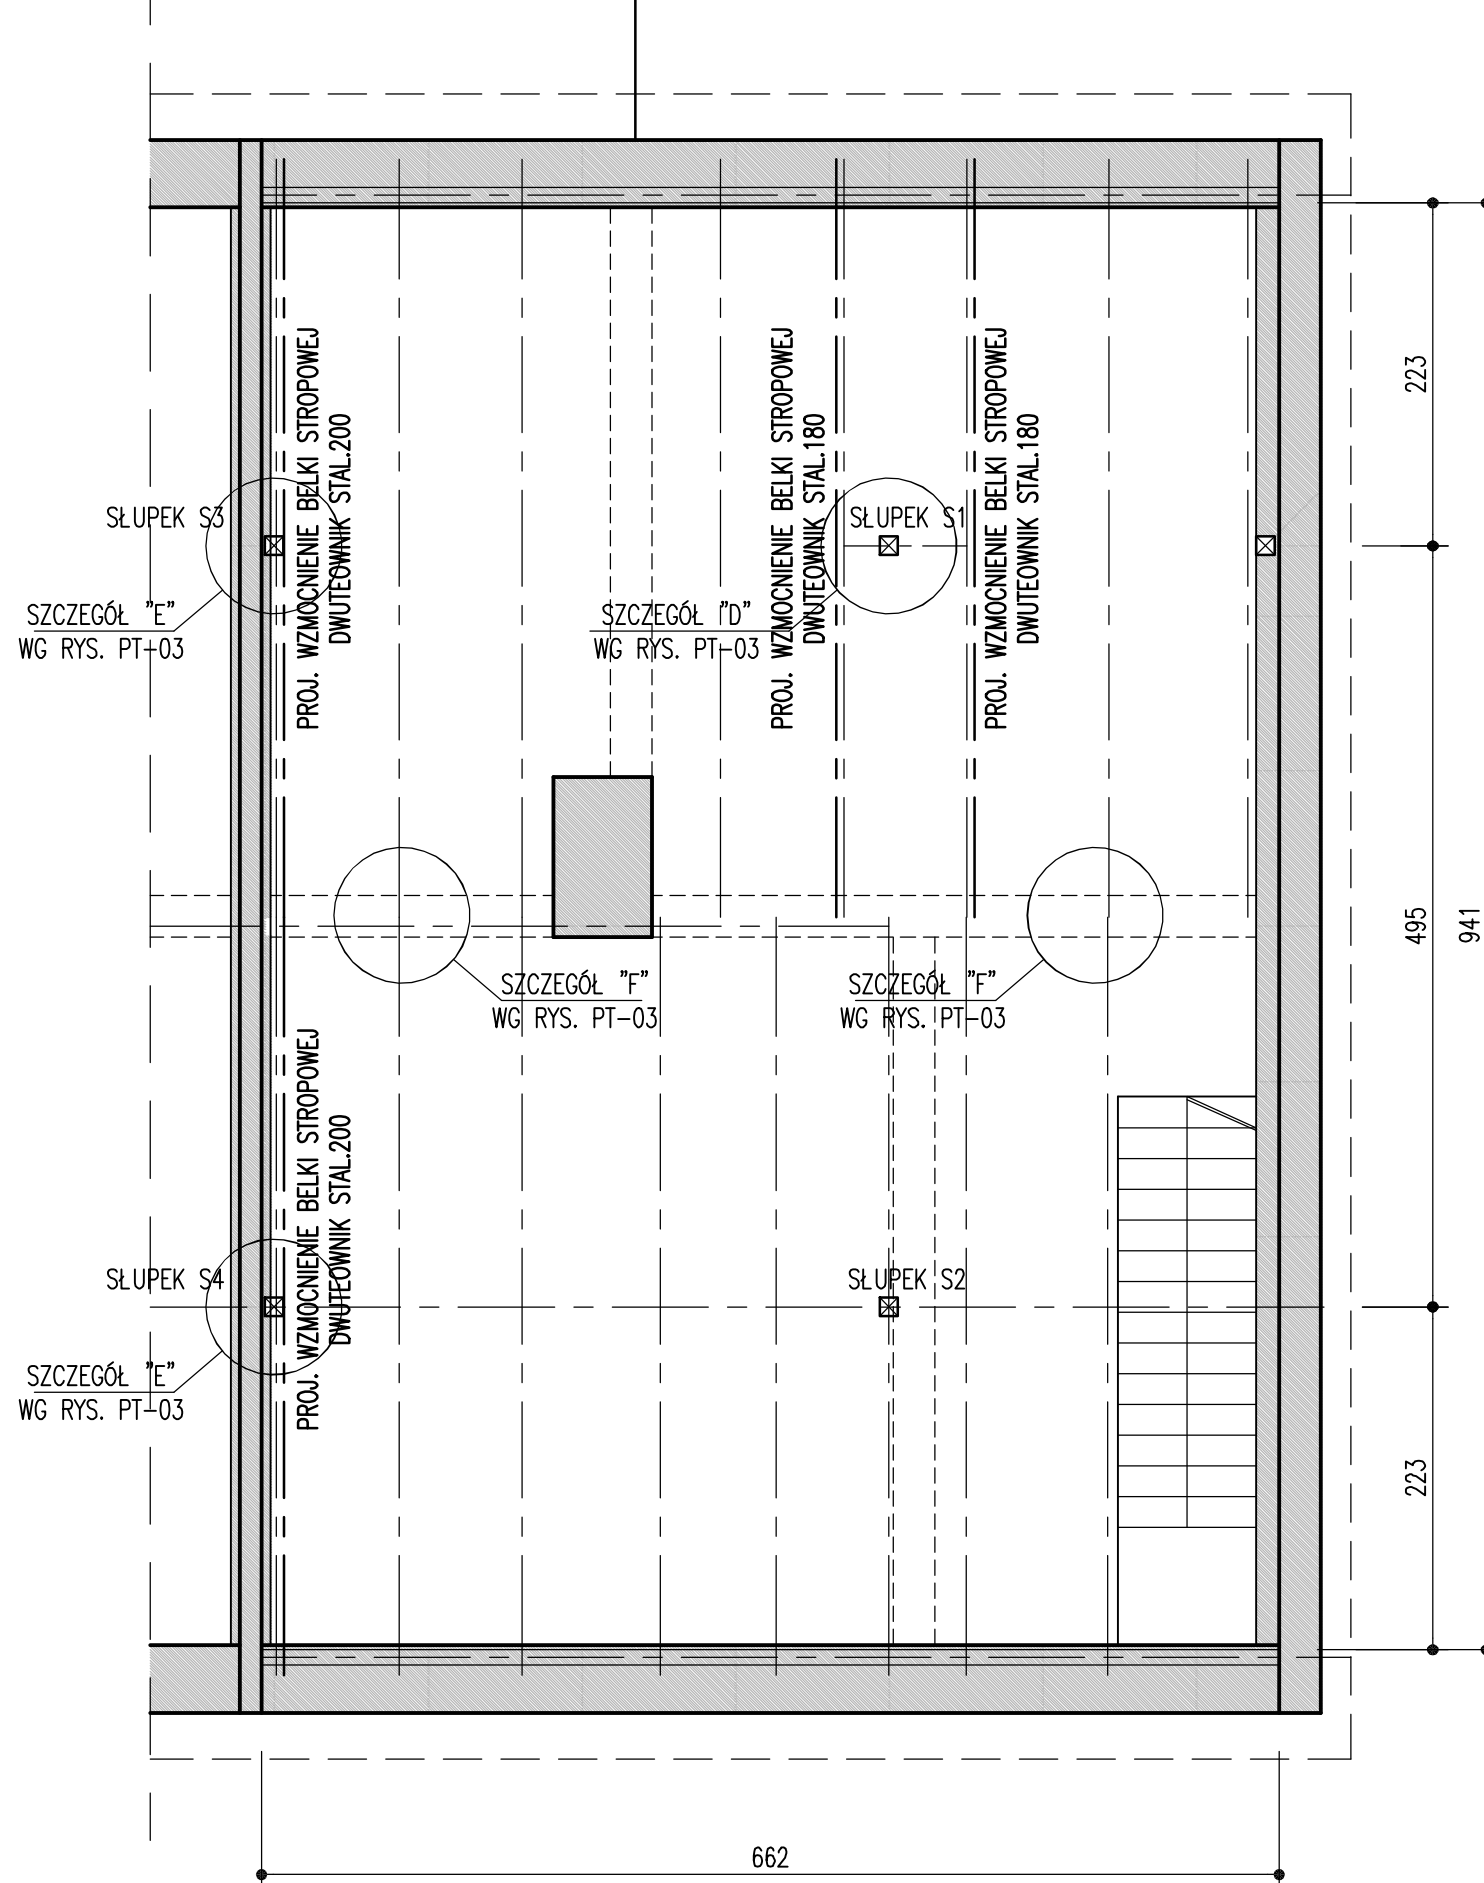

BIURO PROJEKTOWE:

KOMEKSBU sp. z o.o.

Biuro Ekspertyz i Projektów Budowlanych
ul. Działkowa 19a
65-767 Zielona Góra
tel./faks: +48 68 4535988
e-mail: komeksbud@protonmail.com

PROJEKTANT	dr inż. GRZEGORZ CYROK upr. nr. 3/2003/ZG	PODPIS	
OPRACOWANIE	dr inż. GRZEGORZ CYROK upr. nr. 3/2003/ZG		mgr inż. Dariusz Piarepiekartz

OBIEKT	BUDYNEK MIESZKALNY ZIELONA GÓRA, Szosa Kisielińska 16
FAZA	PROJEKT TECHNICZNY
BRANŻA	BUDOWLANA
NAZWA RYSUNKU	RZUT STROPU NAD PIĘTREM

DATA	08.11.2020
SKALA	1:50
NR RYSUNKU	PT-01