PARTER - PRZESZCZEPY

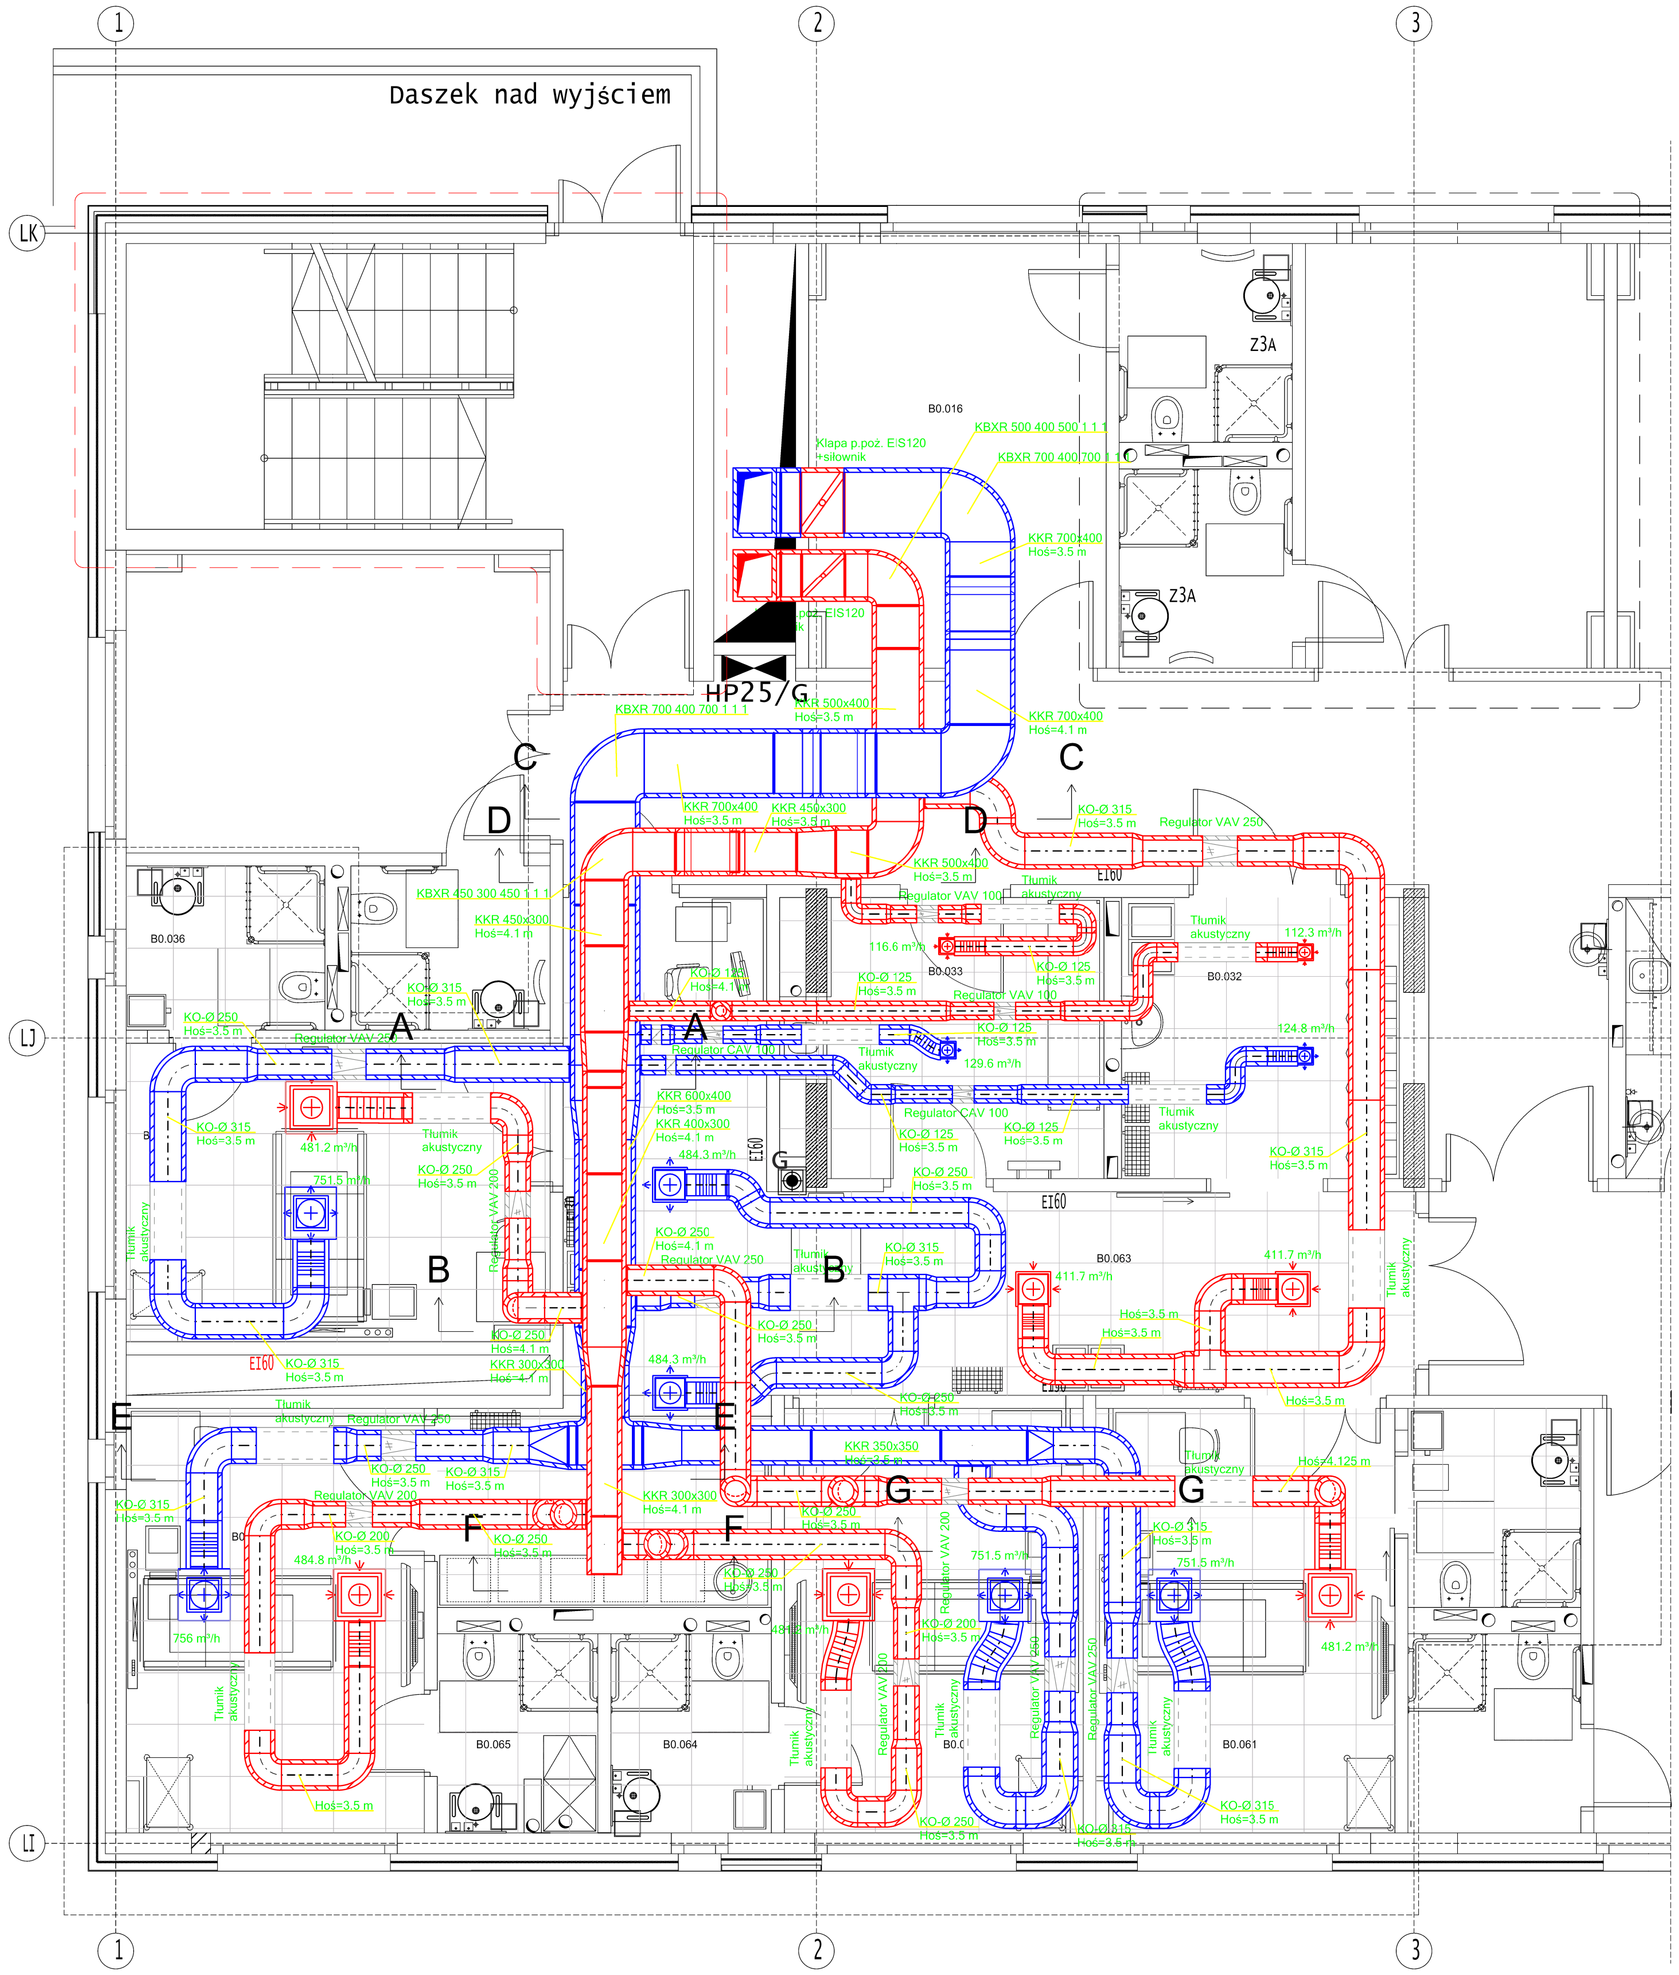

PARTER - DODATKOWE ŁAZIENKI

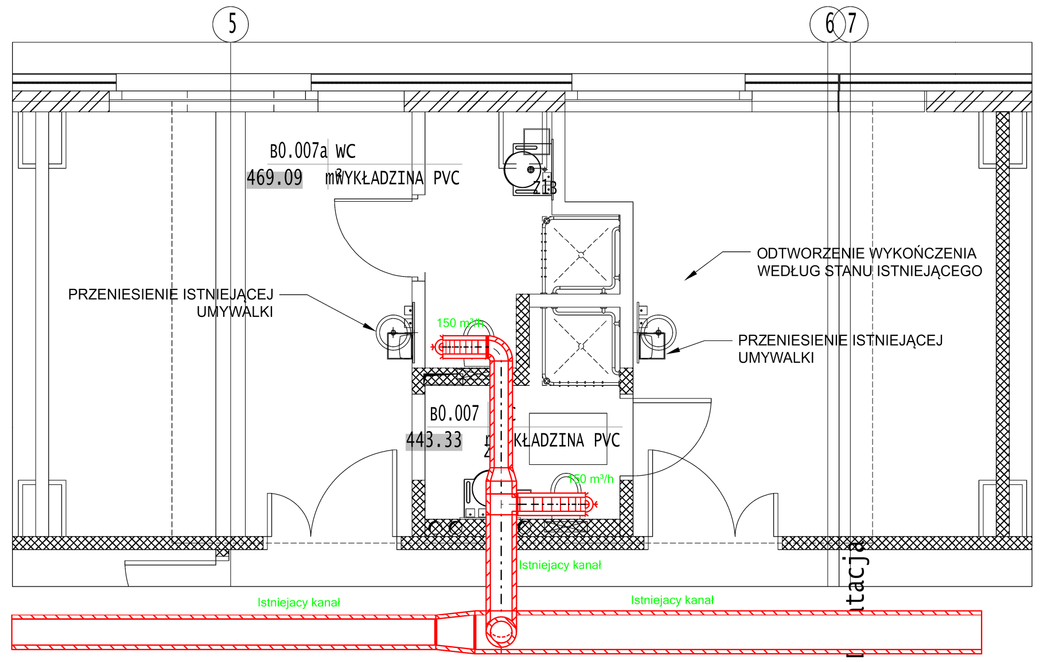

edan

USŁUGI PROJEKTOWE I KONSULTING
ul. KASPRZAKA 56/1
TEL /FAX / 0 71) 325-18-87
www.edan.net.pl

OBIEKT:
PRZEBUDOWA CZĘŚCI POMIESZCZEŃ BUDYNKU 510 WOJEWÓDZKIEGO SZPITALA ZESPOLONEGO IM. L. RYDYGIERA NA POTRZEBY SAL PRZESZCZEPOWYCH ODDZIAŁU HEMATOLOGII

INWESTOR:
WOJEWÓDZKI SZPITAL ZESPOLONY
IM. L. RYDYGIERA W TORUNIU

ADRES INWESTYCJI:
TORUŃ
UL. ŚW. JÓZEFA 53-59
Dz. nr 52/9, 47/3; obręb 34, Toruń

STADIUM:
PROJEKT WYKONAWCZY

BRANŻA:
SANITARNA

NAZWA RYSUNKU:
RZUT PARTERU - INSTALACJA WENTYLACJI MECHANICZNEJ

NR RYSUNKU:	SKALA:	DATA:
V-01	1:50	04.2023

PROJEKTANT:	NR UPRAWNIEŃ:	PODPIS:
mgr inż. Wojciech Norberciak	SLK/7372/POOS/06	
SPRAWDZAJĄCY:	**NR UPRAWNIEŃ:**	**PODPIS:**
mgr inż. Jacek Płoszaj	SLK/454/POOS/12	