PRZEKRÓJ J-J

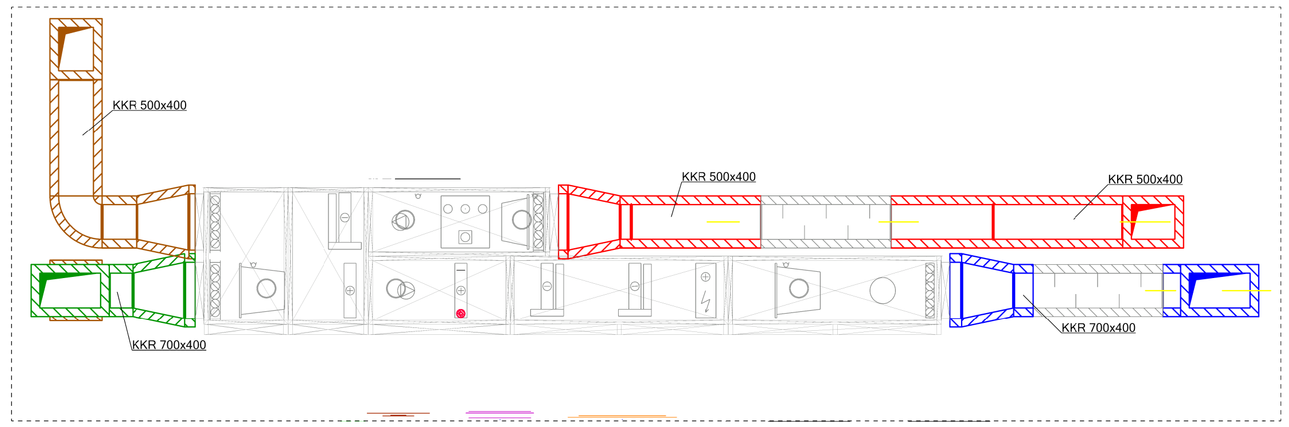

PRZEKRÓJ K-K

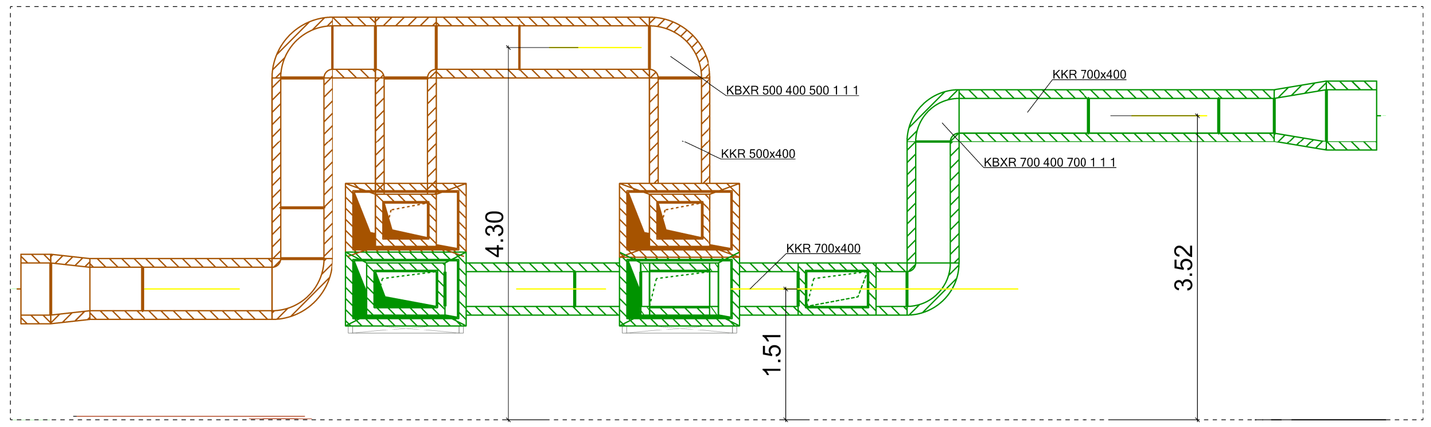

PRZEKRÓJ A-A

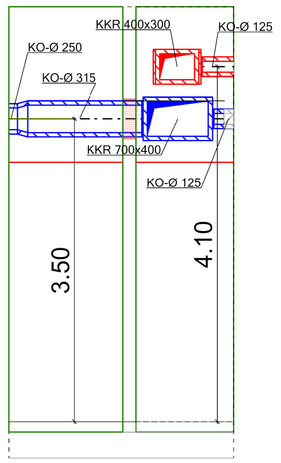

PRZEKRÓJ H-H

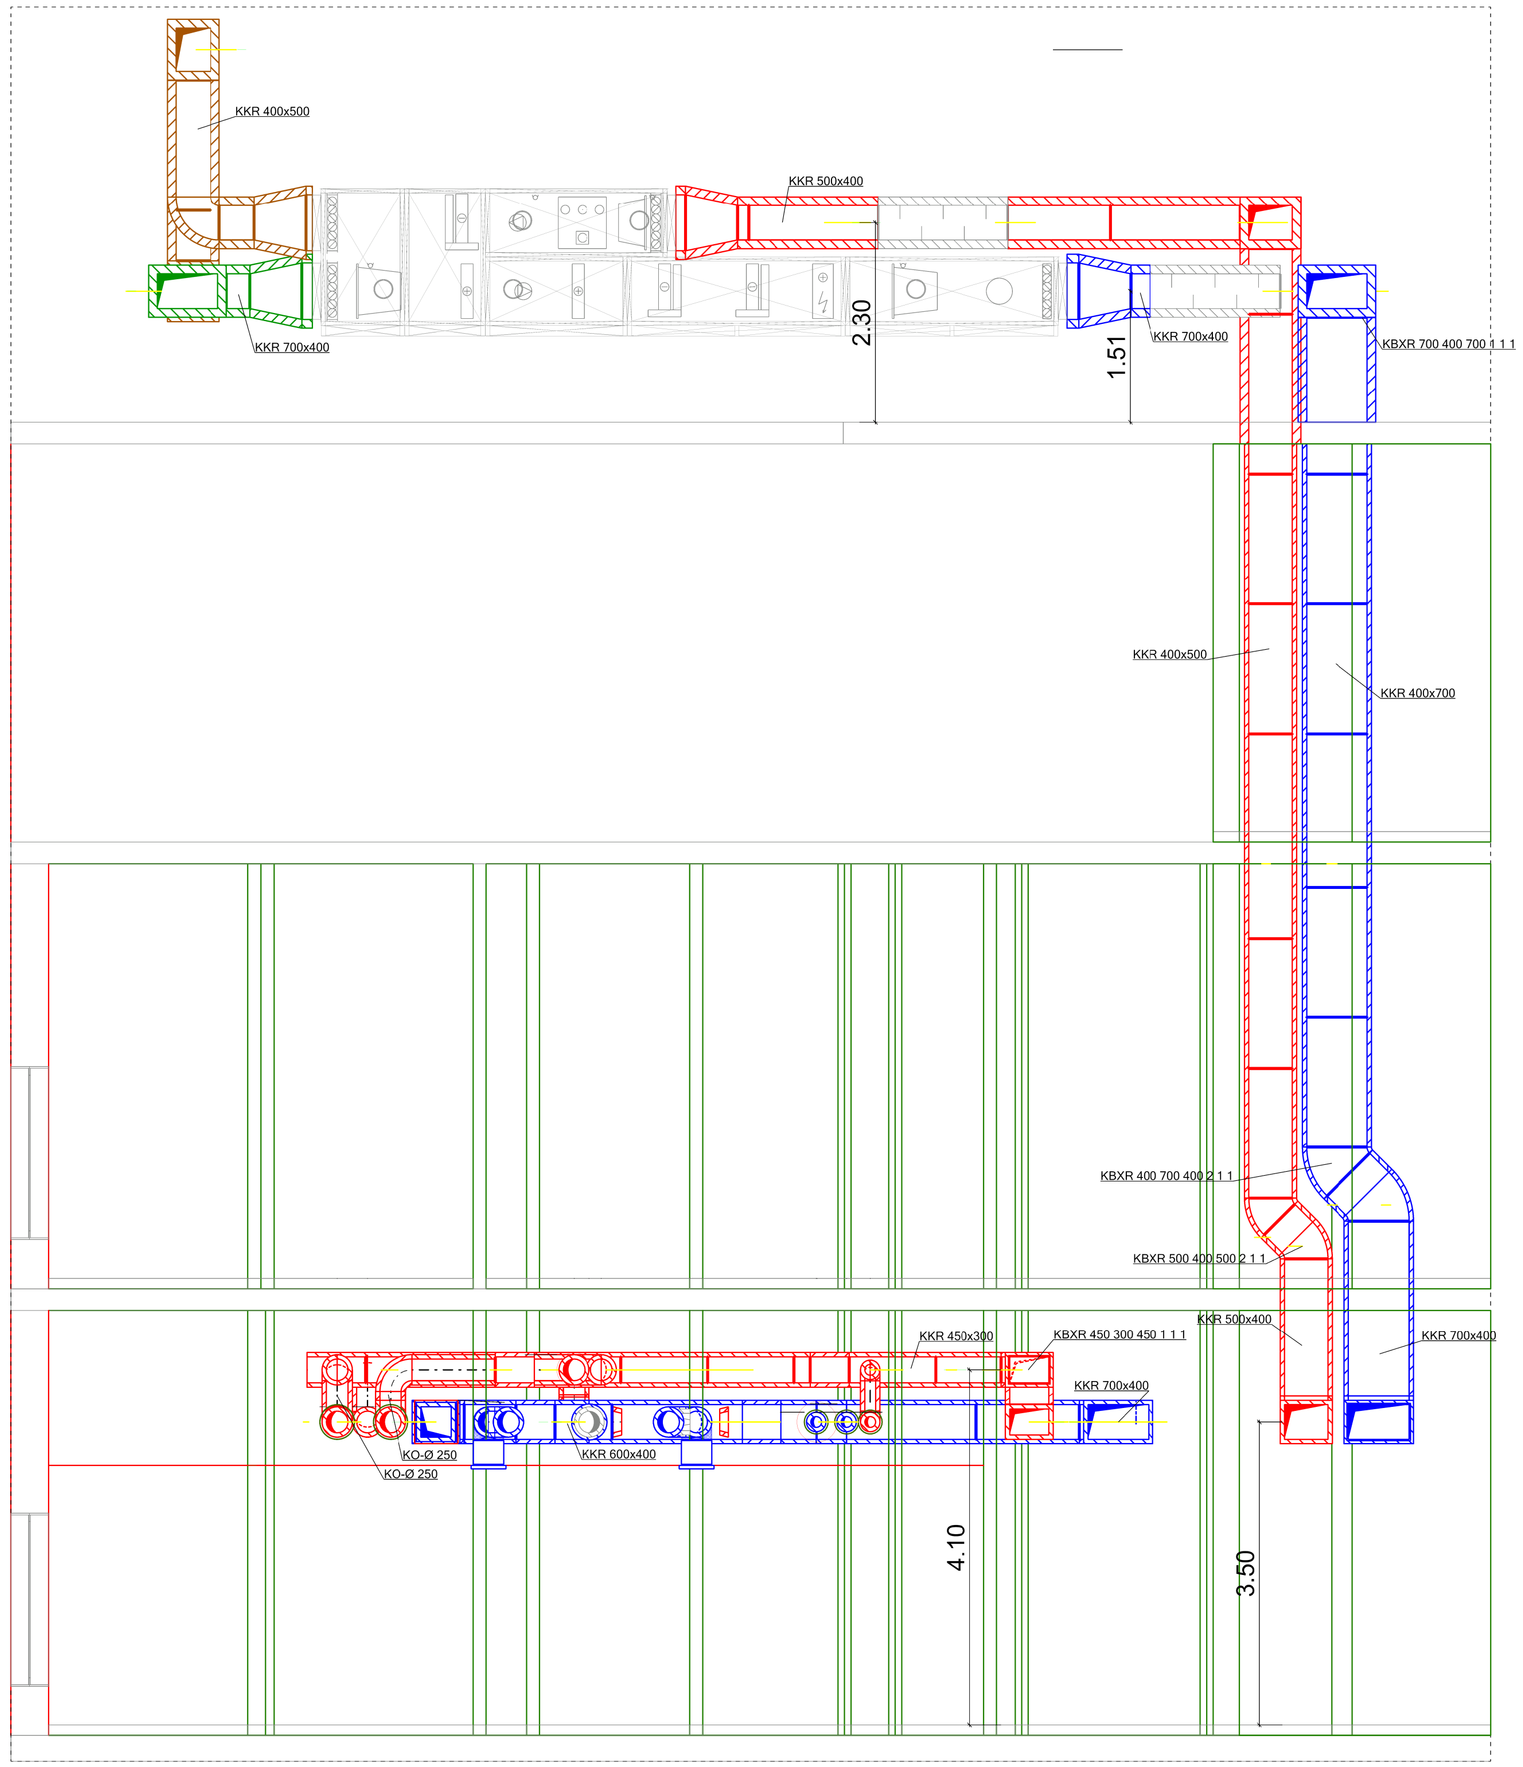

PRZEKRÓJ G-G

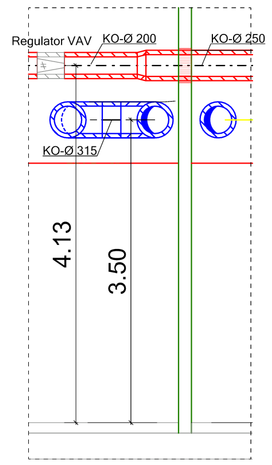

PRZEKRÓJ F-F

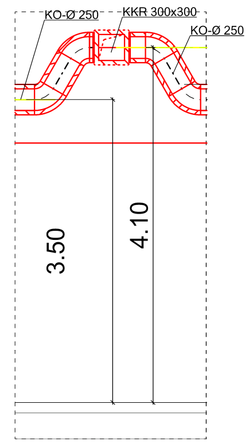

PRZEKRÓJ E-E

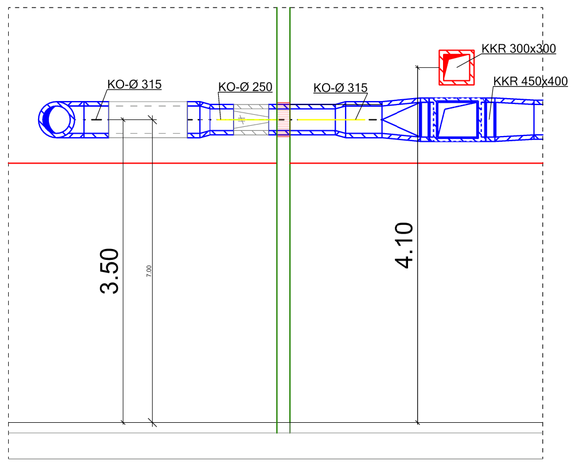

PRZEKRÓJ B-B

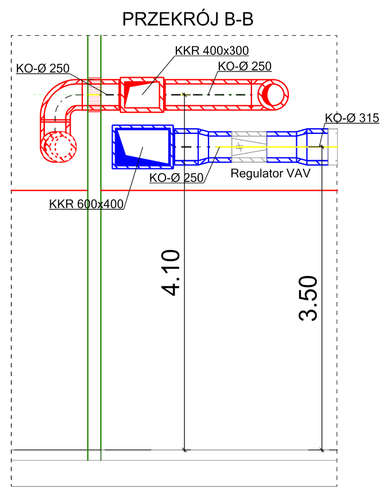

PRZEKRÓJ D-D

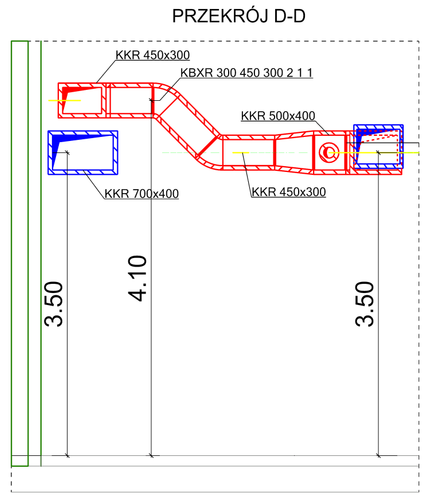

PRZEKRÓJ C-C

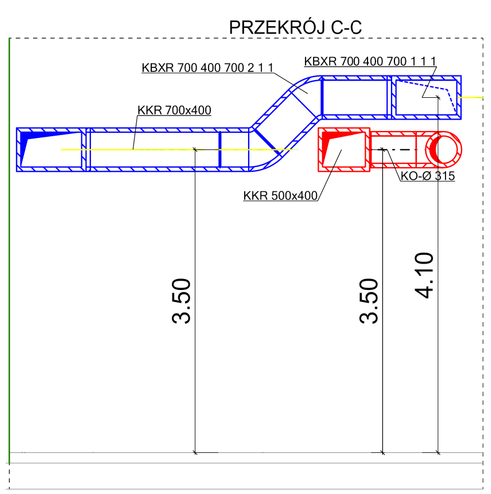

PRZEKRÓJ 1-1

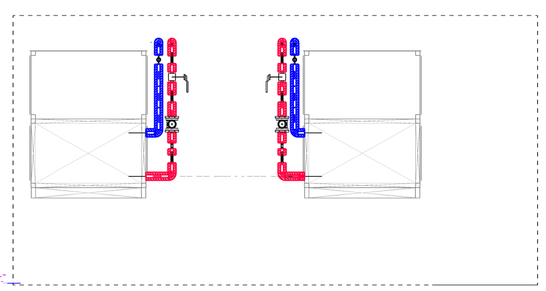

PRZEKRÓJ I-I

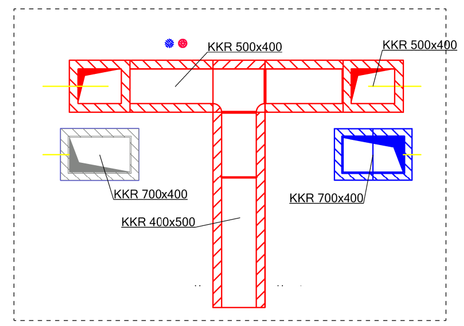

edan

USŁUGI PROJEKTOWE I KONSULTING
ST - 137 WROCŁAW
AL. KASPROWICZA 56/1
TEL./FAX / 0 713 325-18-81
www.edan-ind.pl

OBIEKT:
PRZEBUDOWA CZĘŚCI POMIESZCZEŃ BUDYNKU 510 WOJEWÓDZKIEGO SZPITALA ZESPOLONEGO IM. L. RYDYGIERA NA POTRZEBY SAL PRZESZCZEPOWYCH ODDZIAŁU HEMATOLOGII

INWESTOR:
WOJEWÓDZKI SZPITAL ZESPOLONY
IM. L. RYDYGIERA W TORUNIU

ADRES INWESTYCJI:
TORUŃ
UL. ŚW. JÓZEFA 53-59
Dz. nr 52/9, 47/3; obręb 34, Toruń

STADIUM:
PROJEKT WYKONAWCZY

BRANŻA:
SANITARNA

NAZWA RYSUNKU:
PRZEKROJE - INSTALACJA WENTYLACJI MECHANICZNEJ

NR RYSUNKU:	SKALA:	DATA:
V-03	1:50	04.2023

PROJEKTANT:	NR UPRAWNIEŃ:	PODPIS:
mgr inż. Wojciech Norberciak	SLK/1372/PWOS/06	

SPRAWDZAJĄCY:	NR UPRAWNIEŃ:	PODPIS:
mgr inż. Jacek Płoszaj	SLK/4547/POOS/12	