


RZUT PRZYZIEMIEMIA -  
INWENTARYZACJA

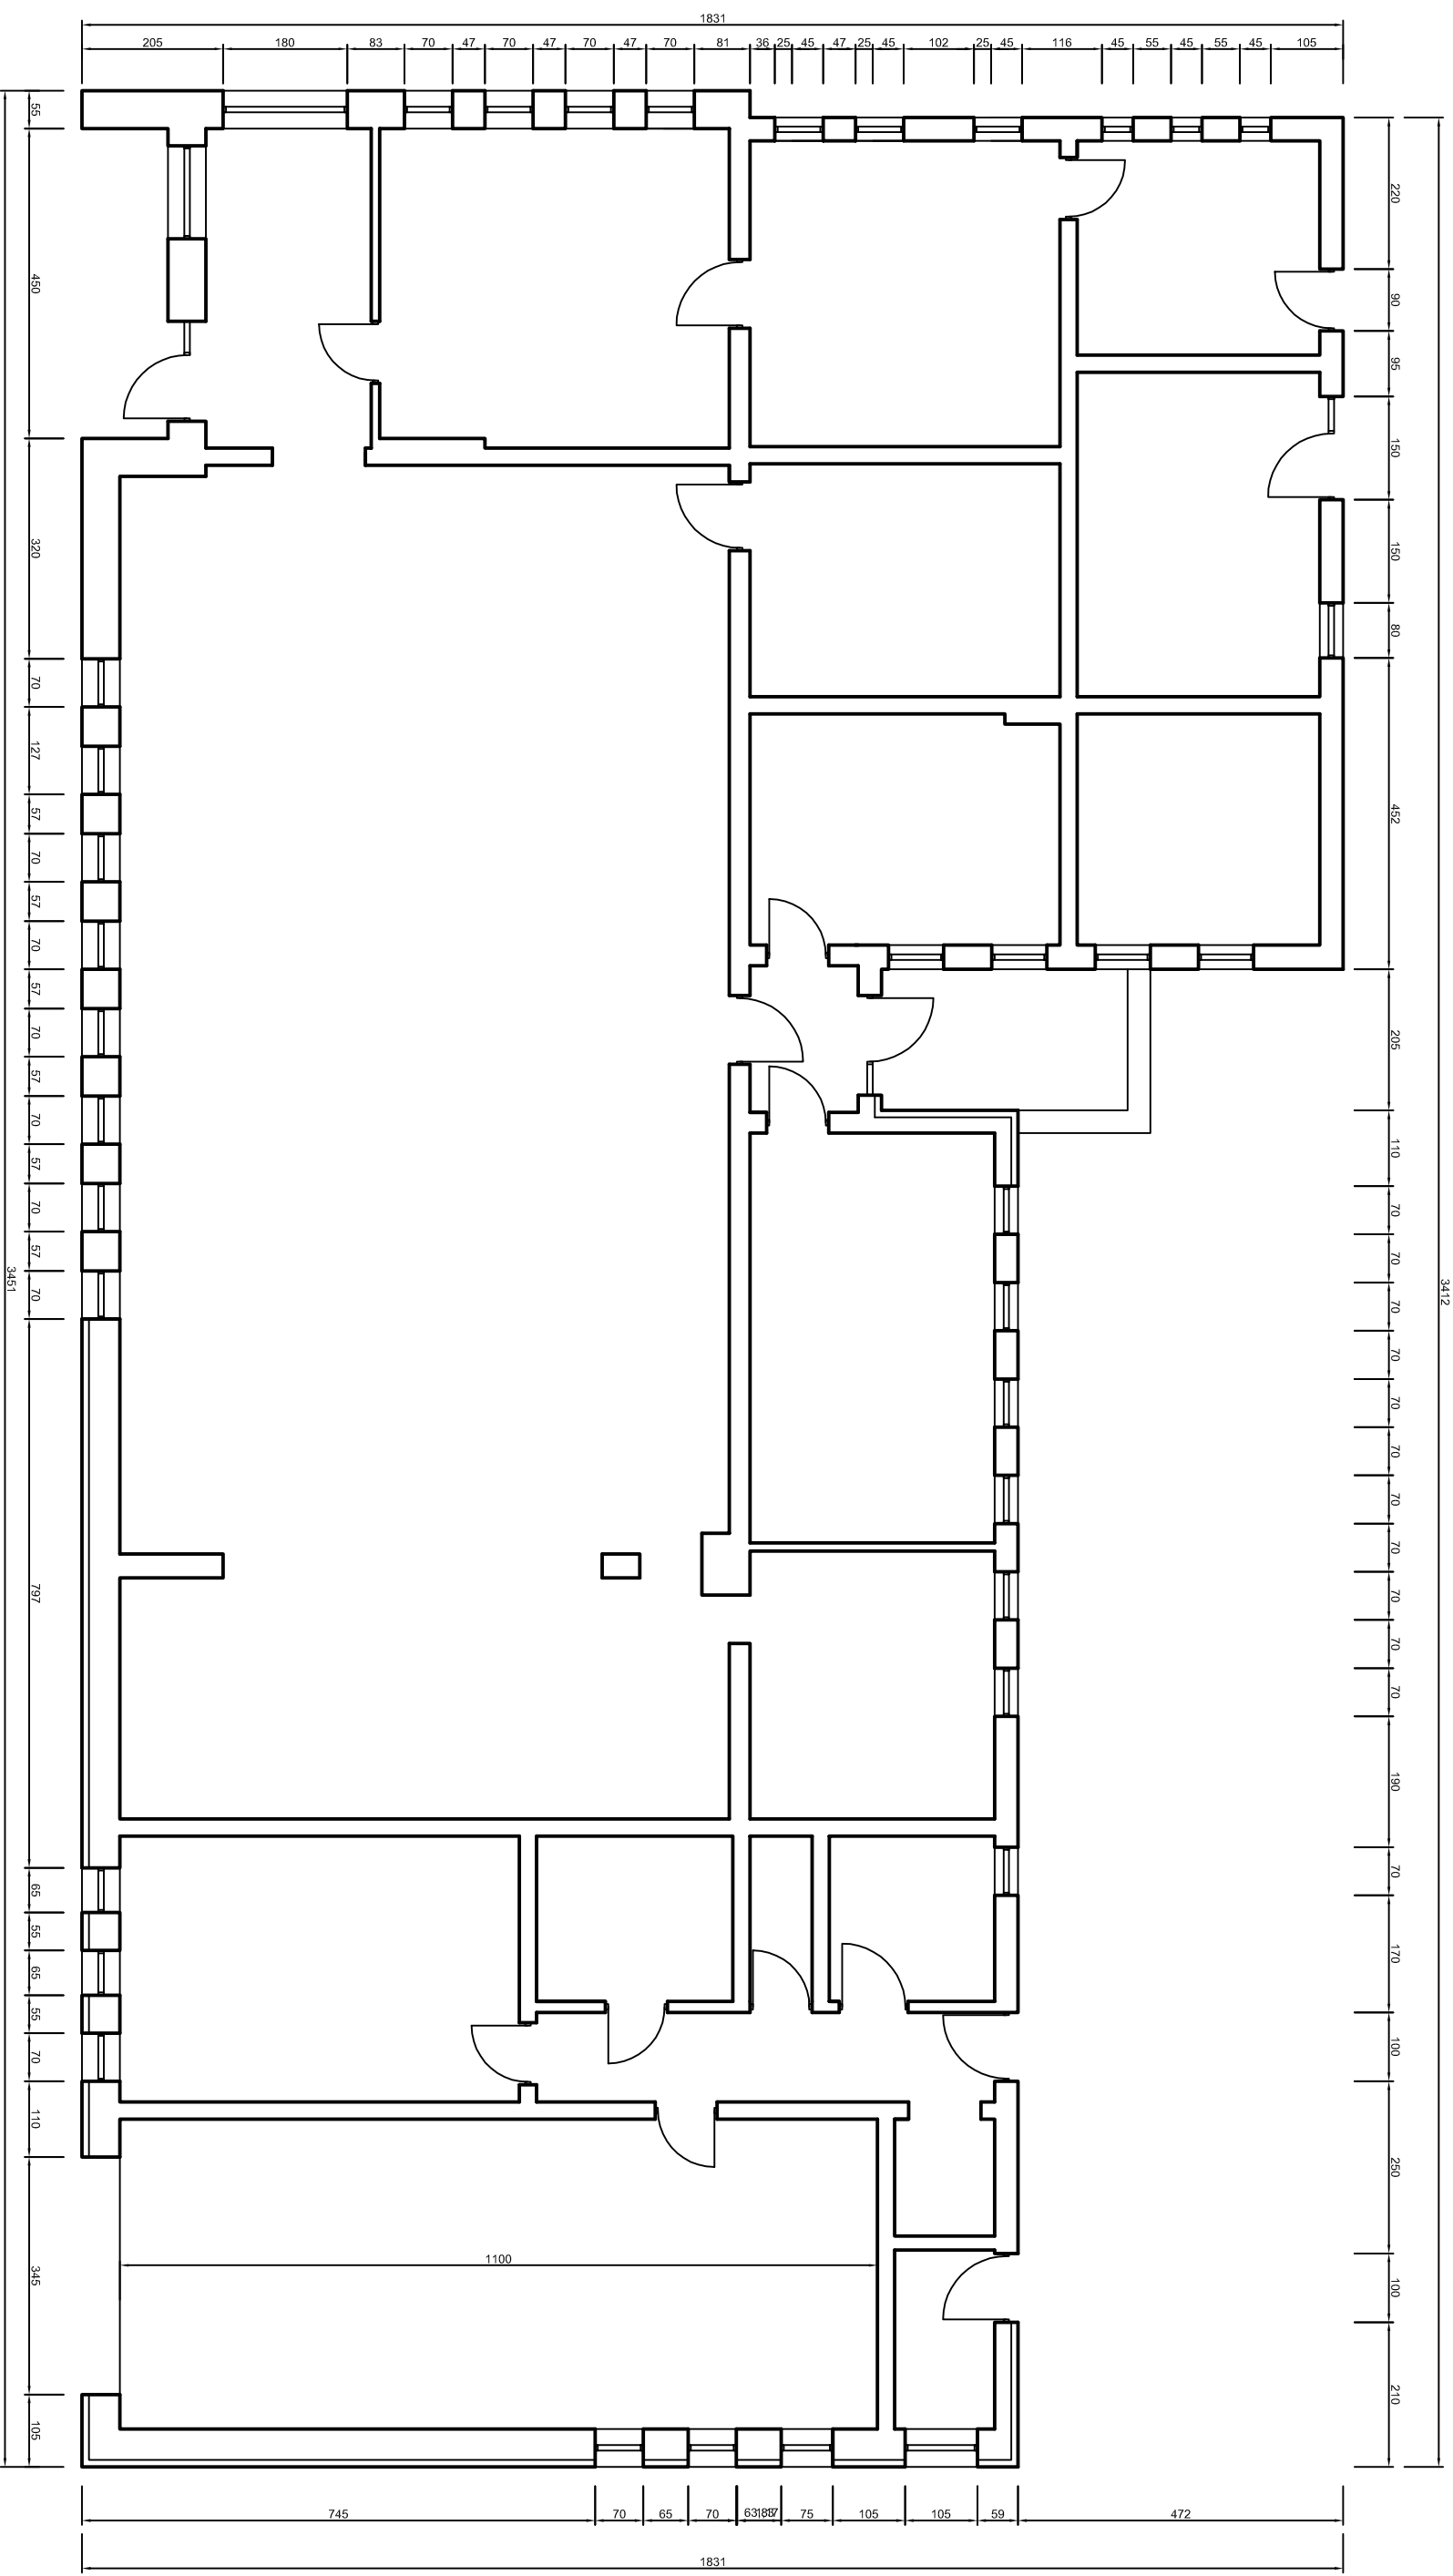

Temat:	Projekt rozbudowy budynku remizy OSP
Adres:	Peckowo - dz nr 488
Inwestor:	Gmina Drawsko
Projektant:	Skala 1:100 rys. nr 1