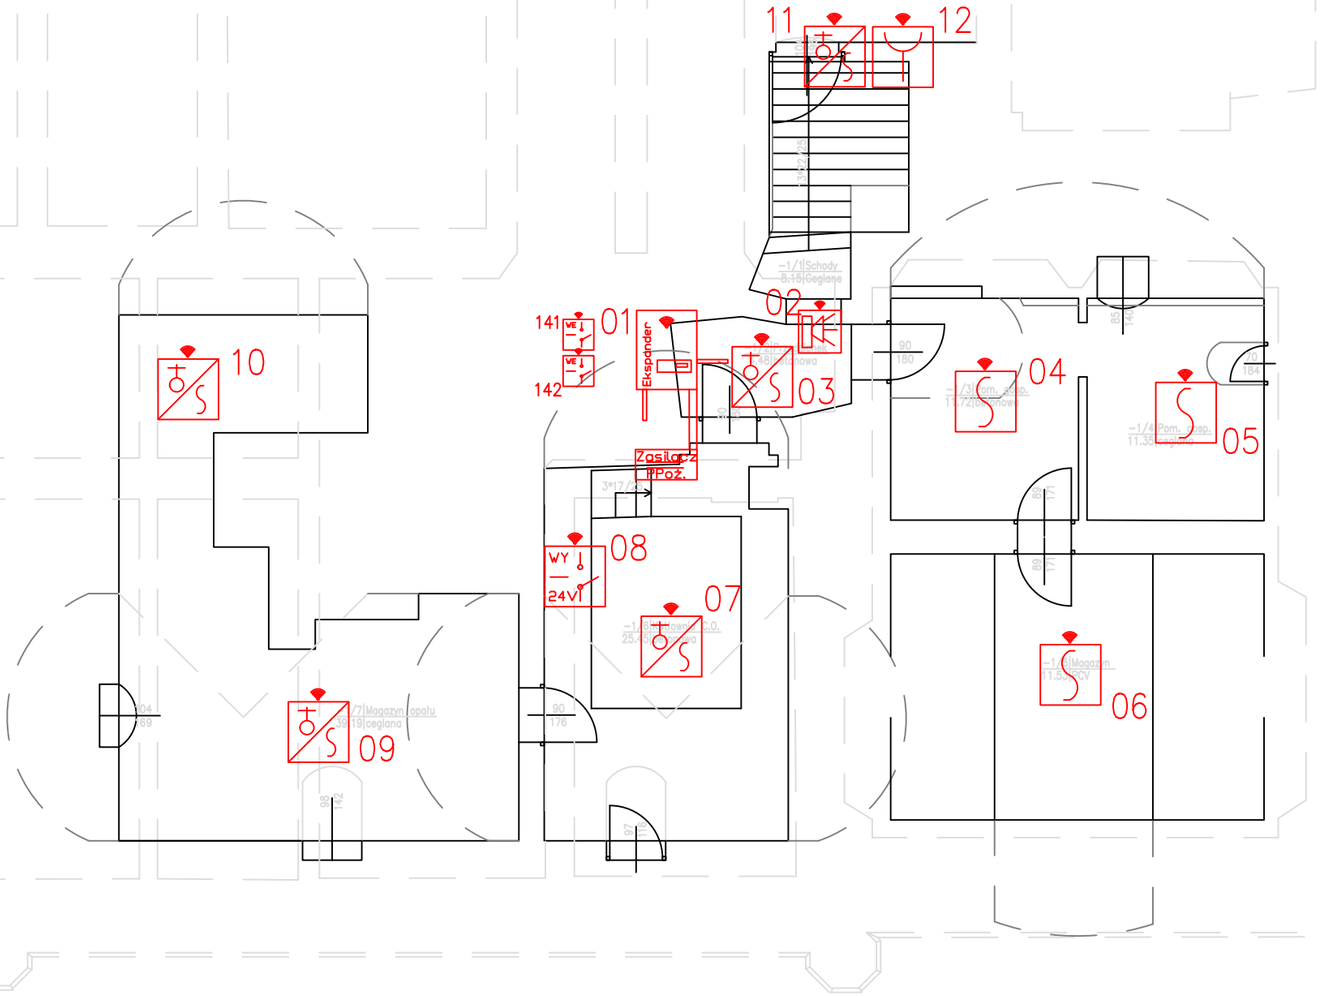

Legenda:

- CSP SAGITTARIUS
- Translator Systemu Bezprzewodowego
- Ekspander Systemu Bezprzewodowego z Zasilaczem Pożarowym
- Zasilacz Pożarowy
- Bezprzewodowy ROP
- Bezprzewodowy Moduł Wejścia
- Bezprzewodowy Moduł Wyjścia Zasilany Bateryjnie
- Bezprzewodowy Moduł Wyjścia Zasilany sieciowo – 24V
- Bezprzewodowy Sygnalizator Optyczny
- Bezprzewodowy Sygnalizator Optyczno–Akustyczny
- Bezprzewodowy Inteligentny Wskaźnik Zadziałania
- Bezprzewodowa czujka Ciepła
- Bezprzewodowa czujka Dymu
- Bezprzewodowa czujka Multi

Projektant:	mgr inż. Jerzy Woźniak Upr. Nr 877/86/Lo	STADIUM: PROJEKT BUDOWLANY	
Sprawdzający:	inż. Kazimierz Pawlicki Upr. Nr 820/86/Lo	SKALA: 1:50	Data: sierpień 2019
Opracował:	mgr inż. Adam Lanica	Obiekt: Ratusz Wschowa 67-400 Wschowa, Rynek 1	
		Inwestor: Urząd Miasta i Gminy Wschowa 67-400 Wschowa, Rynek 1	
		Rysunek: SYSTEM SYGNALIZACJI POŻARU Rzut piwnicy	Rys. nr T.01