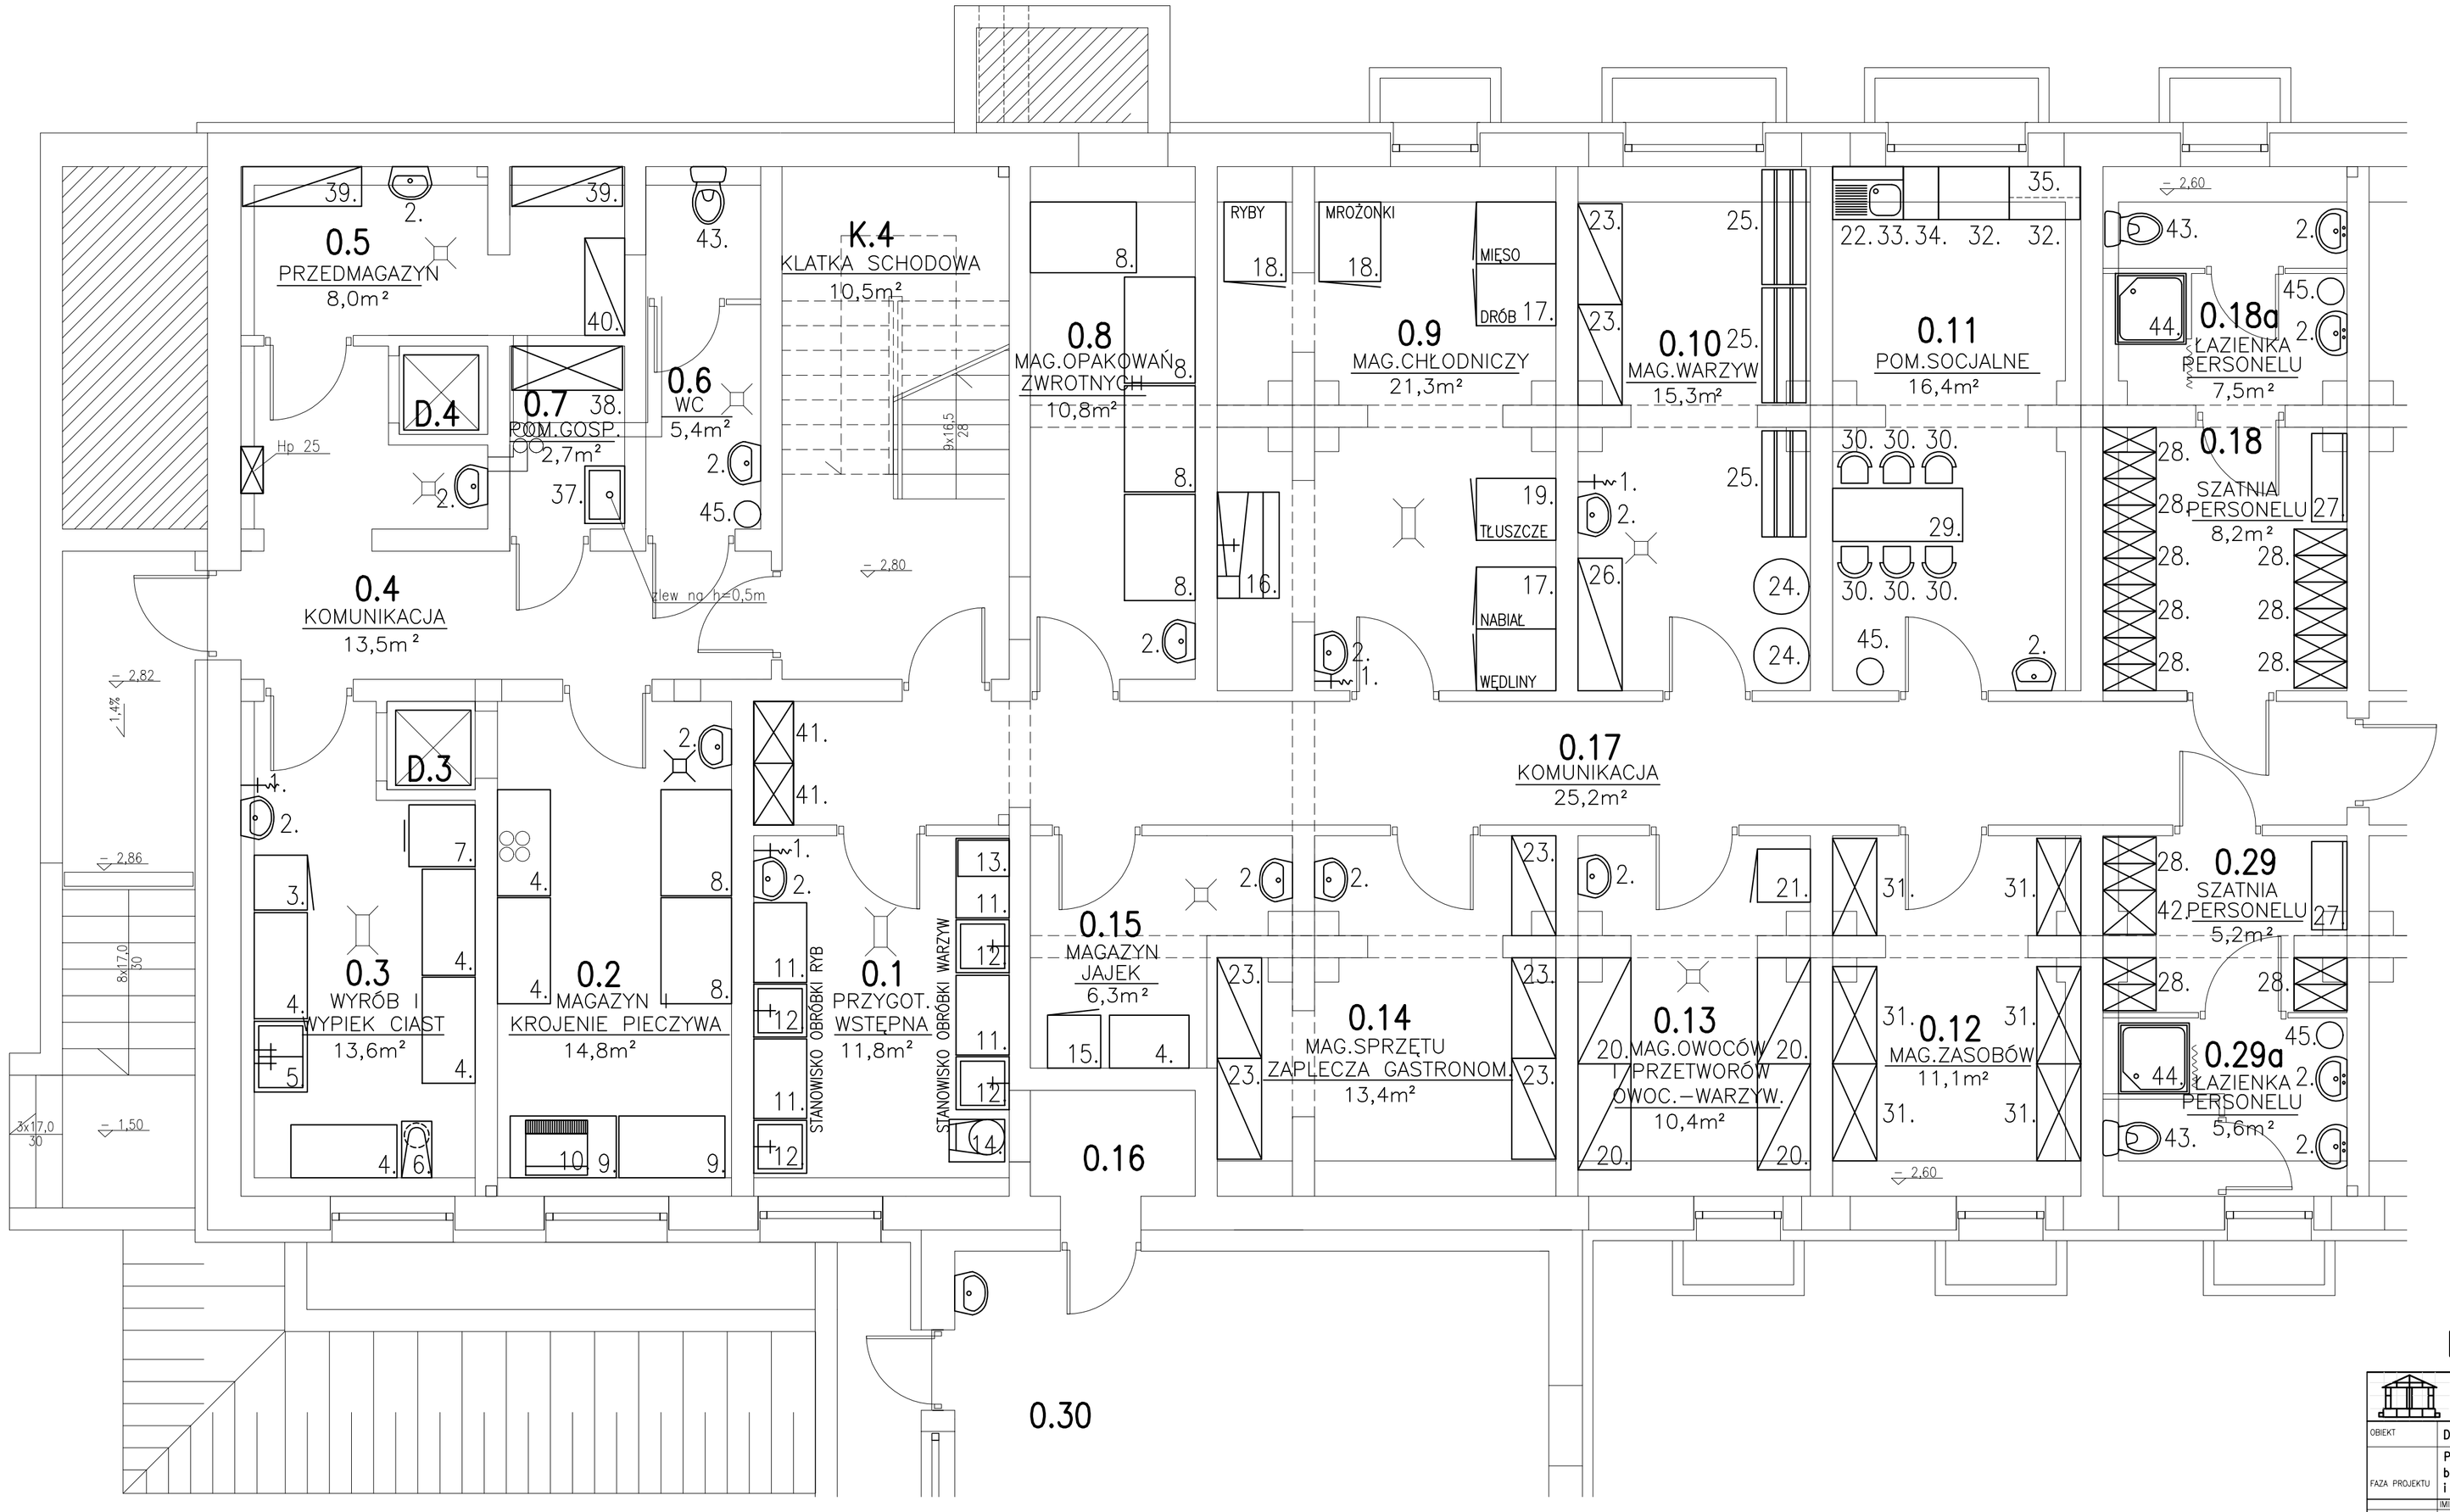


## TABELA POMIESZCZEŃ

| NR. POM | POMIESZCZENIE | POW. ($m^2$) |
|---|---|---|
| a | b | c |
| 0.1 | Przygotowalnia wstępna | 11,8 |
| 0.2 | Magazyn i krojenie pieczywa | 14,8 |
| 0.3 | Wyrób i wypiek ciast | 13,6 |
| 0.4 | Komunikacja | 13,5 |
| 0.5 | Przedmagazyn | 8,0 |
| 0.6 | Wc personelu | 5,4 |
| 0.7 | Pom.gospodarcze | 2,7 |
| 0.8 | Mag. opakowań zwrotnych | 10,8 |
| 0.9 | Magazyn chłodniczy | 21,3 |
| 0.10 | Magazyn warzyw | 15,3 |
| 0.11 | Pom. socjalne | 16,4 |
| 0.12 | Magazyn zasobów | 11,2 |
| 0.13 | Mag.owoców i przetw.owoc.-warz. | 10,4 |
| 0.14 | Mag. sprzętu zaplecza gastr. | 13,4 |
| 0.15 | Magazyn jajek | 6,3 |
| 0.16 | Pom.gospodarcze | 2,2 |
| 0.17 | Komunikacja | 25,2 |
| 0.18 | Szatnia personelu-damska | 8,2 |
| 0.18a | Łazienka personelu-damska | 7,5 |
| 0.29 | Szatnia personelu-męska | 5,2 |
| 0.29a | Łazienka personelu-męska | 5,6 |
| K.4 | Klatka schodowa | 10,5 |
| D.3 | Dźwig towarowy "czysty" | 1,0 |
| D.4 | Dźwig towarowy "brudny" | 1,0 |

# RZUT PIWNIC

SKALA 1:50

Architektoniczna Pracownia Autorska
PRO ARTE sp. z o.o.
arch. R. i W. Kupść
81-867 Sopot,ul. Kresickiego 10/7, tel/fax (48-58) 551-34-60

NR RYS. TK-1

| | |
|---|---|
| OBIEKT | Dom Pomocy Społecznej, Koszalin, ul. Morska 108A |
| FAZA PROJEKTU | Projekt wykonawczy przebudowy i rozbudowy budynku byłej bursy międzyszkolnej na Dom Pomocy Społecznej i Dzienny Ośrodek Wsparcia dla osób starszych. |
| BRANŻA | TECHNOLOGIA KUCHNI |

| | IMIĘ I NAZWISKO | NR UPRAWNIEŃ | PODPIS | DATA |
|---|---|---|---|---|
| AUTOR | dr inż. arch. Wiesław Kupść | 1074/66/83 | | |
| OPRACOWAŁ | arch. Anna Bogusławska | | | |