- - - - Proponowana nowa trasa gazociągu DN25 długość 20 mb

✕✕✕✕ Kolizja gazociągu DN25, L = 20 mb z gazociągiem

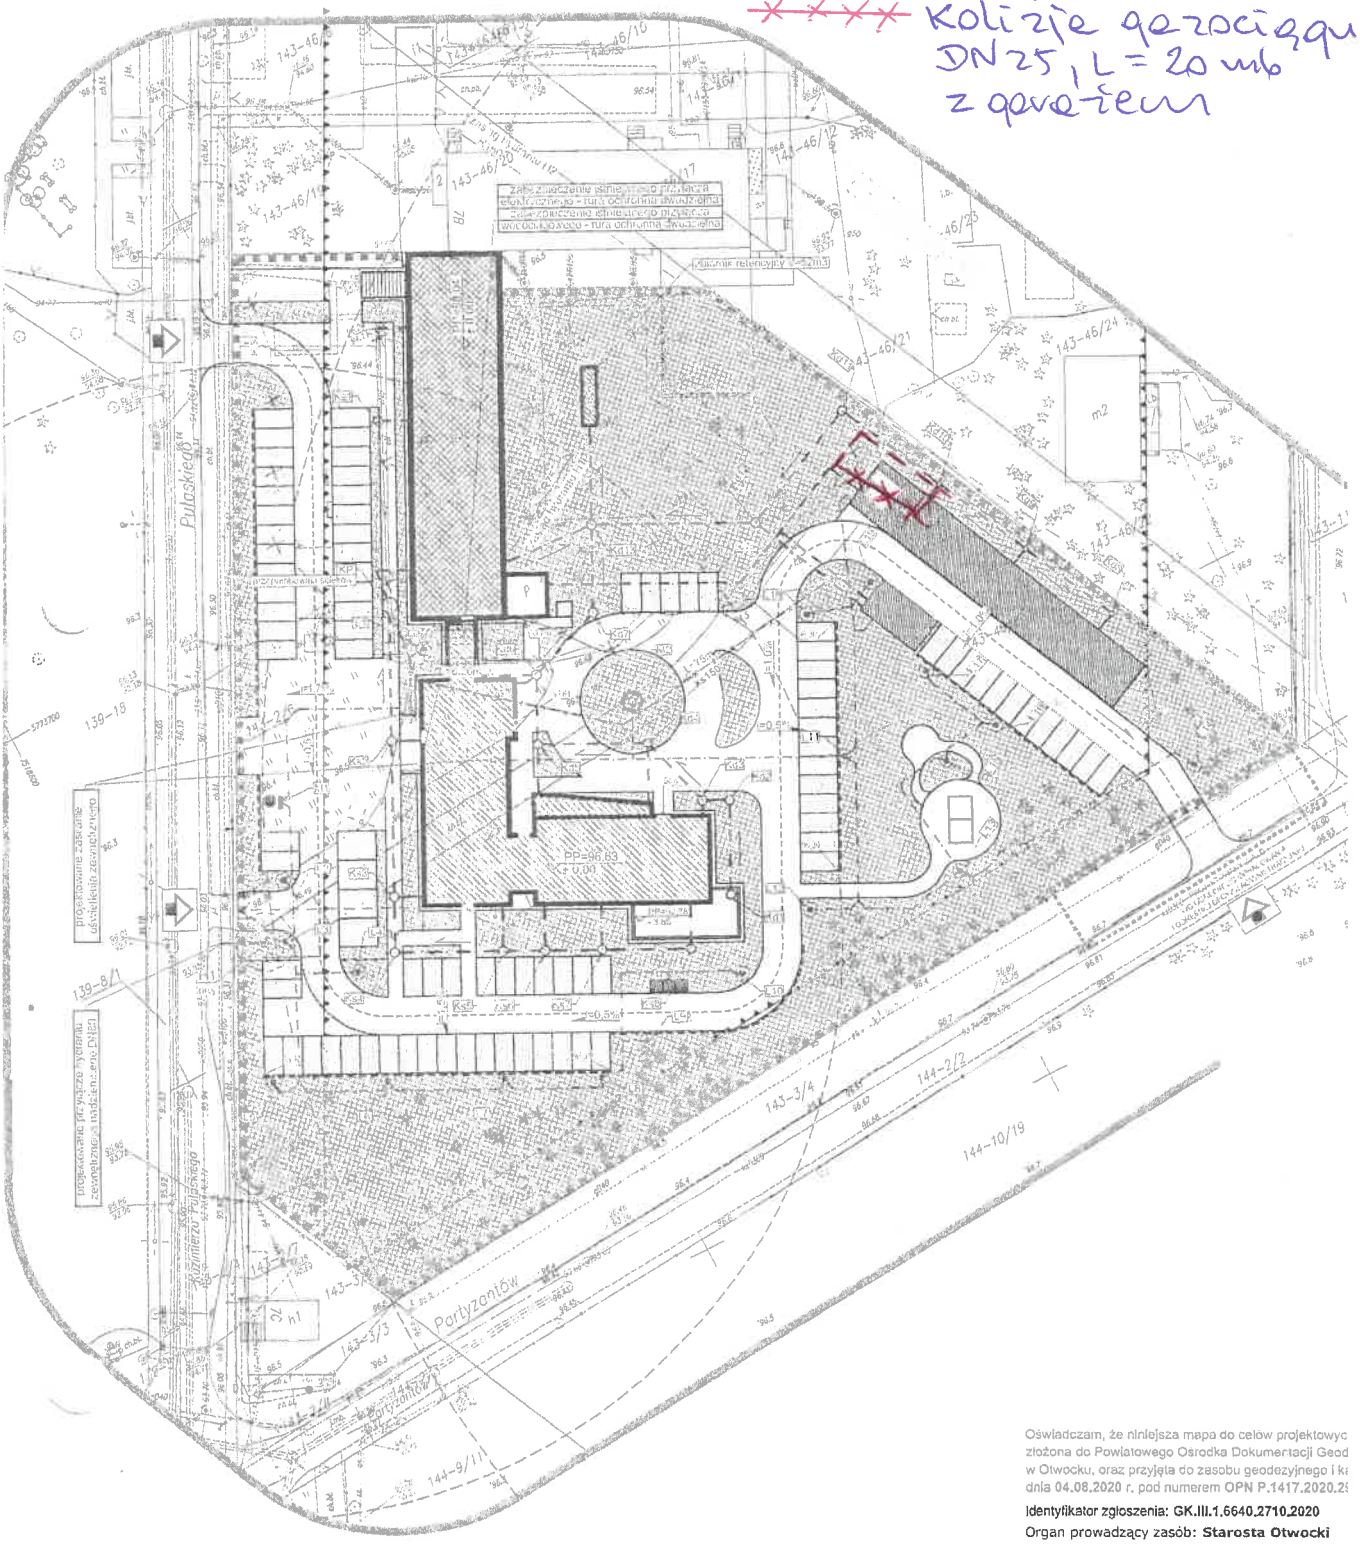

Oświadczam, że niniejsza mapa do celów projektowyc
złożona do Powiatowego Ośrodka Dokumentacji Geod
w Otwocku, oraz przyjęta do zasobu geodezyjnego i ka
dnia 04.08.2020 r. pod numerem OPN P.1417.2020.2

Identyfikator zgłoszenia: **GK.III.1.6640.2710.2020**

Organ prowadzący zasób: **Starosta Otwocki**

Wykonawca prac geodezyjnych:

GEODINET Usługi Geodezyjne Paweł Adaśk

Karlusin 135, 08-300 Sokołów Podlaski

NIP: 8231631153 REGON: 368611900

Kierownik pac:

inż. Paweł Adaśko
GEODETA UPRAWNIONY
nr uprawnień 23150