




<p>Poświadczam się zgodność państwowego zasobu geodezyjnego i kartograficznego.</p> <p>Organ prowadzący państwowy zasob geodezyjny i kartograficzny</p>	<p>MAPA ZASADNICZA</p> <p>STAROSTA ALEKSANDROWSKI</p>
<p>Nazwa materiału zasobu</p>	<p>GN.G0.6642.94.2018</p>
<p>Identyfikator ewidencyjny materiału zasobu</p>	<p>18-01-2018</p>
<p>Data wykonania kopii</p>	<p>Z up. STAROSTY</p> <p>Anita Wybrańkiewicz</p> <p>Starosta</p> <p>W. W. Wybrańkiewicz</p>

Mapa nie służy dla celów projektowych

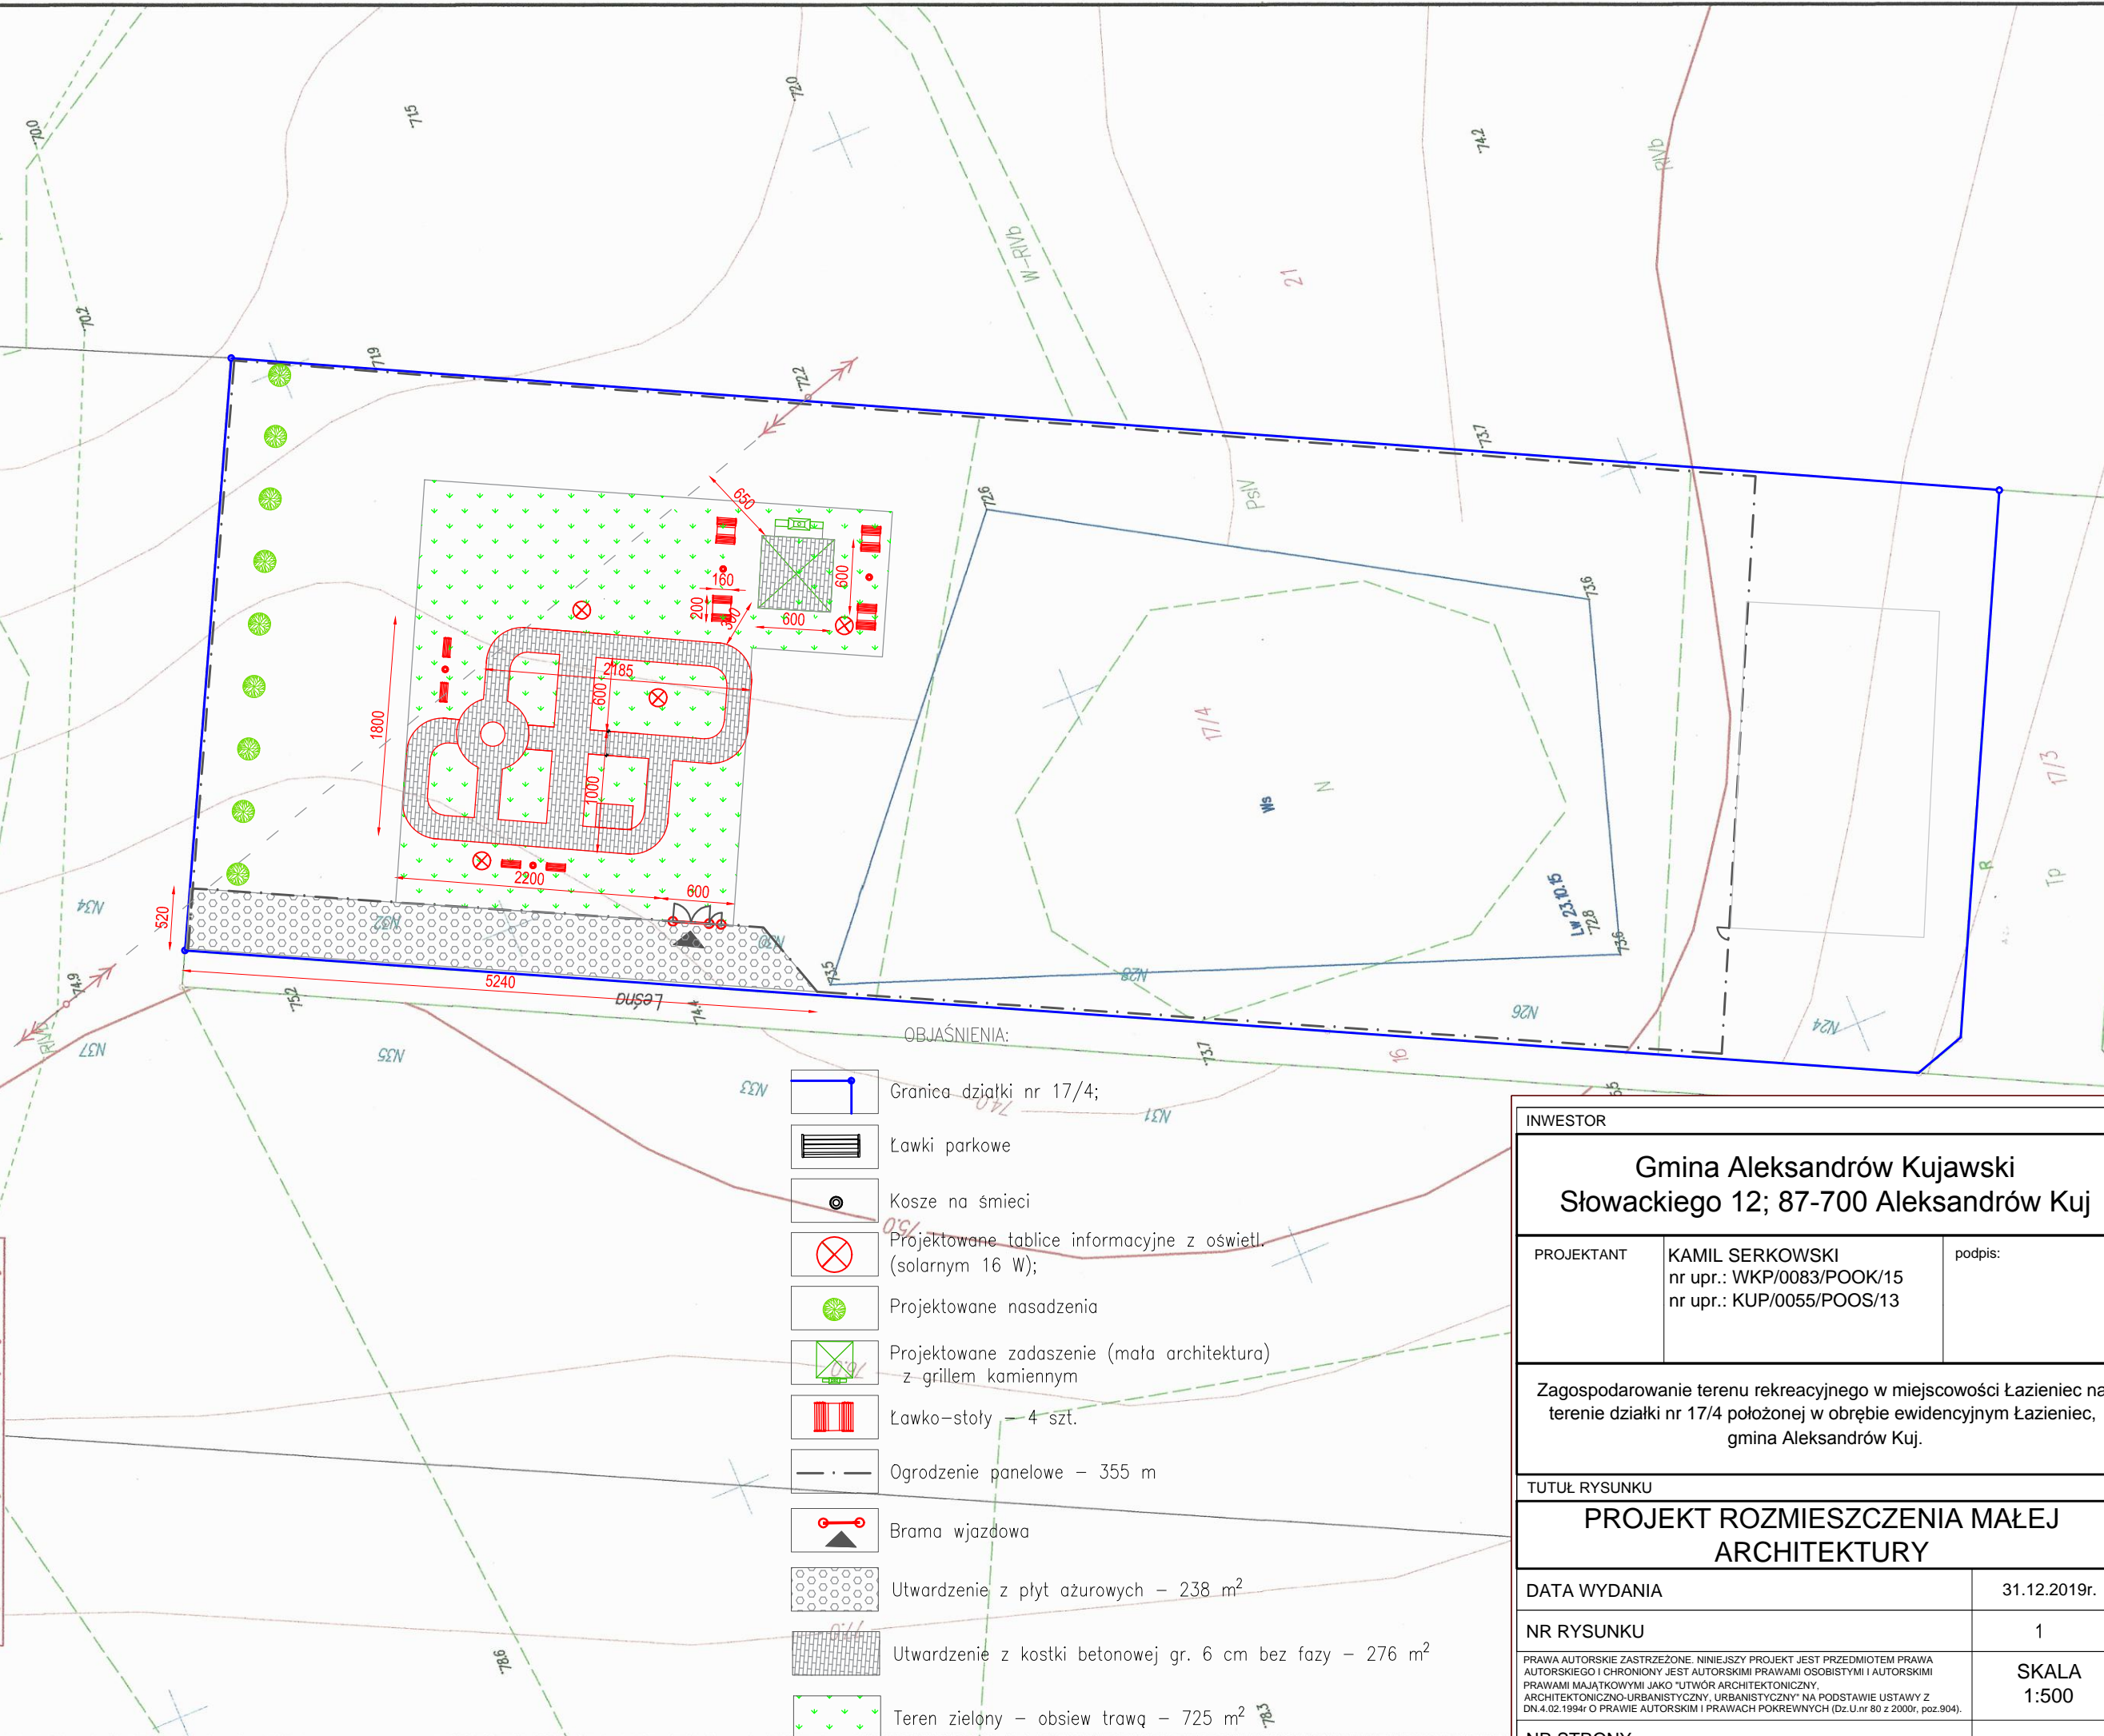

INVESTOR

Gmina Aleksandrów Kujawski  
Słowackiego 12; 87-700 Aleksandrów Kuj

PROJEKTANT	KAMIL SERKOWSKI nr upr.: WKP/0083/POOK/15 nr upr.: KUP/0055/POOS/13
------------	---

podpis:

Zagospodarowanie terenu rekreacyjnego w miejscowości Łazieniec na terenie działki nr 17/4 położonej w obrębie ewidencyjnym Łazieniec, gmina Aleksandrów Kuj.

TUTUŁ RYSUNKU

# PROJEKT ROZMIESZCZENIA MAŁEJ ARCHITEKTURY

DATA WYDANIA

31.12.2019r.

NR RYSUNKU

1

PRAWA AUTORSKIE ZASTRZEŻONE. NINIEJSZY PROJEKT JEST PRZEDMIOTEM PRAWA AUTORSKIEGO I CHRONIONY JEST AUTORSKIMI PRAWAMI OSOBISTYMI I AUTORSKIMI PRAWAMI MAJĄTKOWYMI JAKO "UTWÓR ARCHITEKTONICZNY, ARCHITEKTONICZNO-URBANISTYCZNY, URBANISTYCZNY" NA PODSTAWIE USTAWY Z DN.4.02.1994r O PRAWIE AUTORSKIM I PRAWACH POKREWNYCH (Dz.U.nr 80 z 2000r, poz.904).

SKALA  
1:500

NR STRONG