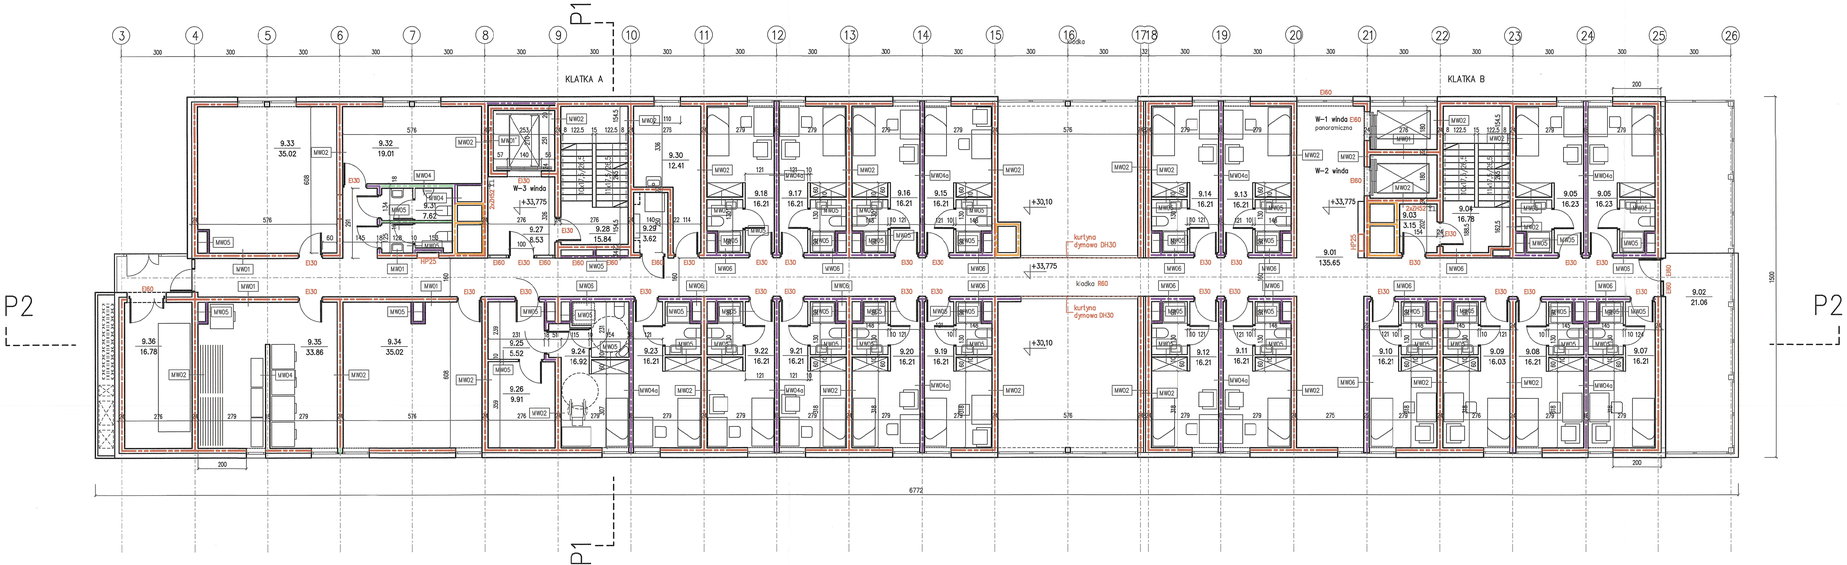

poz.9 PIETRO
+33,775

MZ01 – SCIANA ZEWNETRZNA WENTYLOWANA
- blacha cliternatywnie panele kompozytowe 10cm na podkonstr.
- wełna mineralna z wełonem 20cm
- zelbet 22cm
- tynk gipsowy 1,5cm

MZ02 – SCIANA ZEWNETRZNA WENTYLOWANA
- okładzina–płyty kamienne na podkonstr.10cm
- ocieplenie wełna mineralna z wełonem 20cm
- zelbet 22cm
- tynk gipsowy 1,5cm

MZ03 – SCIANA ZEWNETRZNA– PAS MIĘDZYKONDYGNACYJNY
- płyty elewacyjne w kolorze stolarki na podkonstr. 10cm
- wełna mineralna z wełonem 20cm
- zelbet 22cm
- tynk gipsowy 1,5cm

MW01 – SCIANA WEWNETRZNA ZELBETOWA
- tynk gipsowy 1,5cm
- zelbet 22cm
- tynk gipsowy 1,5cm

MW01' – SCIANA WEWNETRZNA ZELBETOWA
- tynk gipsowy 1,5cm
- zelbet 20cm
- tynk gipsowy 1,5cm

MW02 – SCIANA WEWNETRZNA ZELBETOWA
- tynk gipsowy 1,5cm
- zelbet 24cm
- tynk gipsowy 1,5cm

MW03 – SCIANA WEWNETRZNA ZELBETOWA
- tynk gipsowy 1,5cm
- zelbet 30cm
- tynk gipsowy 1,5cm

MW04 – SCIANA WEWNETRZNA MUROWANA
- tynk gipsowy 1,5cm
- bloczki SILKA E18 18cm
- tynk gipsowy 1,5cm

MW04a – SCIANA WEWNETRZNA MUR. AKUSTYCZNA
- tynk gipsowy 1,5cm
- bloczki SILKA E18A 18cm
- tynk gipsowy 1,5cm

MW05 – SCIANA WEWNETRZNA MUROWANA
- tynk gipsowy 1,5cm
- bloczki SILKA E8 8cm
- tynk gipsowy 1,5cm/ brak wykończenic od strony szachtu

MW06 – SCIANA WEWNETRZNA MUROWANA
- tynk gipsowy 1,5cm
- bloczki SILKA E18 18cm
- okładzina 4cm

BILANS POWIERZCHNI
POZIOM 9

NR POM.	NAZWA POMIESZCZENIA		ROBOCZA POWIERZCHNIA	PODŁOGI	ROW. h>90cm
9.27	przedsionik windy 3	gres	8.53	8.53	
9.28	klatka ewakuacyjna A	gres	15.84	15.84	
9.29	kondygnacyjny punkt dystrybucyjny	gres	3.62	3.62	
9.30	pom. gospodarcze	gres	12.41	12.41	
9.31	ubikacje ogolne	gres	7.62	7.62	
9.32	magazyn oddzialowy	gres	19.01	19.01	
9.33	pom. zajec grupowych	gres	35.02	35.02	
9.34	pom. zajec grupowych	gres	35.02	35.02	
9.35	prania suszarnia	gres	33.86	33.86	
9.36	wertylatornia	gres	16.78	16.78	
	OGÓŁEM SUMA POWIERZCHNI		704.55	704.55	
9.01	komunikacja ogolna	gres	135.65	135.65	
9.02	loggia rekreacyjna	gres	21.06	21.06	
9.03	przedsionek pozarowy	gres	3.15	3.15	
9.04	klatka ewakuacyjna B	gres	16.78	16.78	
9.05	pokoj jednoosobowy	gres	16.23	16.23	
9.06	pokoj jednoosobowy	gres	16.23	16.23	
9.07	pokoj jednoosobowy	gres	16.21	16.21	
9.08	pokoj jednoosobowy	gres	16.21	16.21	
9.09	pokoj jednoosobowy	gres	16.03	16.03	
9.10	pokoj jednoosobowy	gres	16.21	16.21	
9.11	pokoj jednoosobowy	gres	16.21	16.21	
9.12	pokoj jednoosobowy	gres	16.21	16.21	
9.13	pokoj jednoosobowy	gres	16.21	16.21	
9.14	pokoj jednoosobowy	gres	16.21	16.21	
9.15	pokoj jednoosobowy	gres	16.21	16.21	
9.16	pokoj jednoosobowy	gres	16.21	16.21	
9.17	pokoj jednoosobowy	gres	16.21	16.21	
9.18	pokoj jednoosobowy	gres	16.21	16.21	
9.19	pokoj jednoosobowy	gres	16.21	16.21	
9.20	pokoj jednoosobowy	gres	16.21	16.21	
9.21	pokoj jednoosobowy	gres	16.21	16.21	
9.22	pokoj jednoosobowy	gres	16.21	16.21	
9.23	pokoj jednoosobowy	gres	16.21	16.21	
9.24	pokoj jednoos. niepełnosp	gres	16.92	16.92	
9.25	przedsionek	gres	5.52	5.52	
9.26	magazyn	gres	9.91	9.91	

STREFY PPOŻ:
Wszystkie przegrody, składziny, wykończenie wnętrz, otwory, przebicia, przejścia muszą spełniać wymagania odpowiednich klas odporności pożarowej i przeznaczenia w jakim są stosowane zgodnie z Prawem Budowlanym i atestami zastosowanych producentów.

DYLATACJE PRZECIWPOŻAROWE:
Dylatacje przeciwpożarowe pionowe i poziome wykonać zgodnie z klasą odporności pożarowej przegród w zakresie EI.

ŚCIANY WEWNETRZNE:
- REI 120
- EI 60
- EIS 120
- EI 30
- nie wymagana klasa odporności pożarowej

ŚCIANY ZEWNETRZNE:
- REI 120
- EI 60

UWAGA:
Projekt architektoniczny rozpatrywać łącznie z projektem konstrukcyjnym oraz projektami instalacyjnymi.

Wymiary podano w stanie niewykończonym.

Wykończenie ścian zewnętrznych wg rys. elewacji.

RZUT POZ. 9 PIETRO

SKALA 1:100

BRANŻA: ARCH.

ARCHITEKTURA

BUDYNEK WIELOFUNKCYJNY AKADEMII MARYNARKI WOJENNEJ ZE STACJĄ TRANSFORMATOROWĄ GDYNIA UL. ŚMIDOWICZA 69

UMOWA –

FAZA P.B.

DATA 04.2021

AUTOR PROJEKTU
specjalnosc nr upr. budowlanych odmiek. loby
arch. PAWEŁ WŁAD. KOWALSKI
architektura bez ograniczeń konstrukcja, sieci wodno instalacyjne, sieci elektryczne i sanitarne, nr 699/Gd/82 Członek Izby PO-0012

SPRAWDZAJĄCY
arch. Hubert Kowalski
architektura bez ograniczeń
upr.bud. HO/KK/345/2000 Członek Izby PO-0360

WSPÓŁPRACA OPRACOWANE
arch. Agnieszka Bilecka
arch. Magdalena Olejniczka
arch. Yuliya Klimuk
arch. Anna Tutaj
arch. Joanna Olichowska

KOWALSKI ARCHITEKCI
KOWALSKI architekci sp. z o.o.
81-574 GDYNIA ul.Stolemow 46
tel.+(58) 66 00 105

PODPIS

A10