


PRZEKRÓJ A-A 1: 100

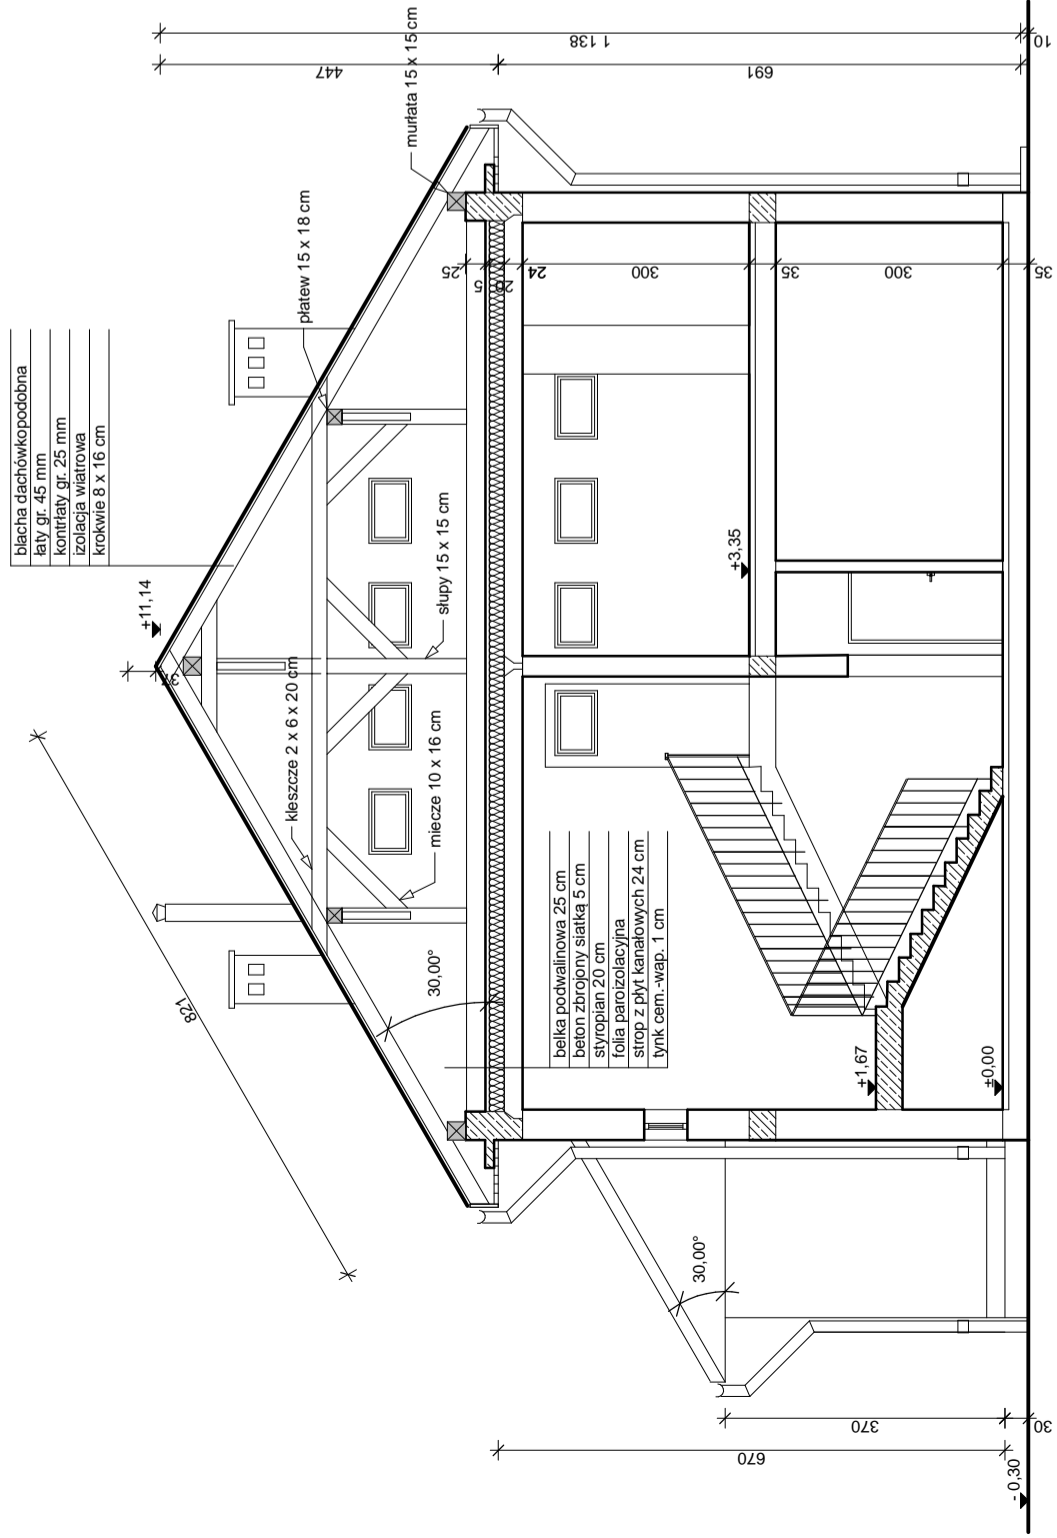

PRZEKRÓJ B-B 1: 100

