


## PIĘTRO 2

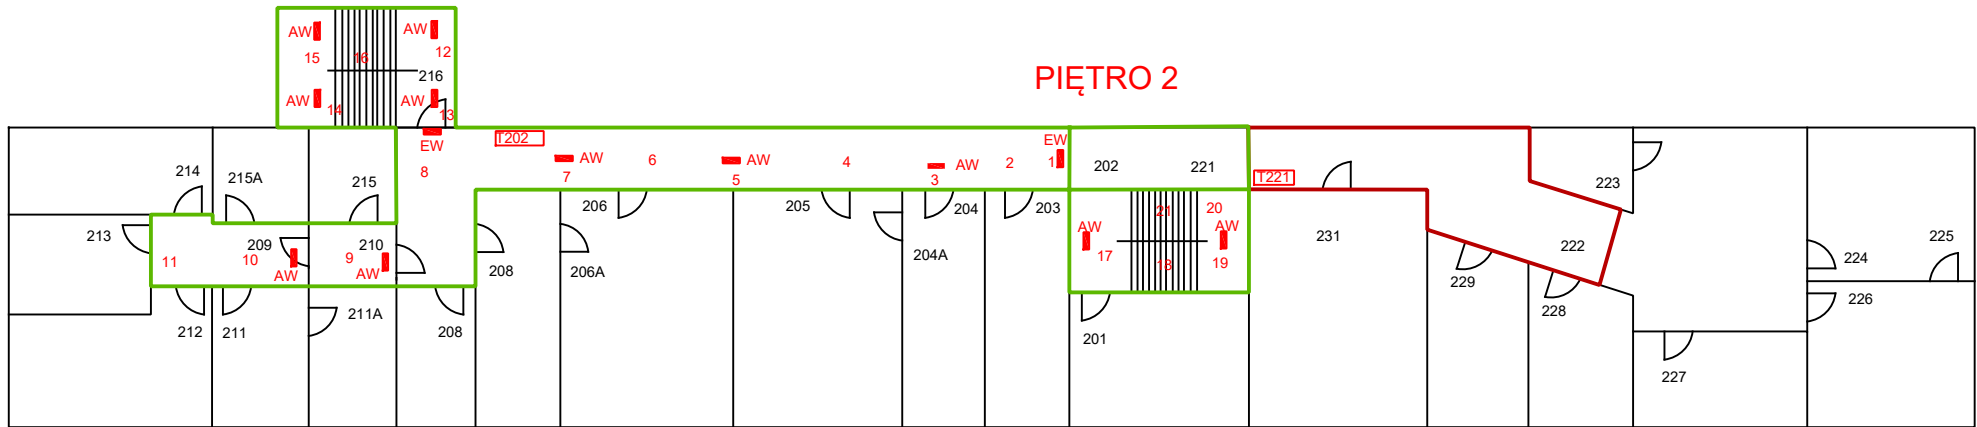

— zakres projektu

— aktualizacja stanu istniejącego

Zakres opracowania

BUDYNEK 121 PIĘTRO 2  
WCBKT S.A. Warszawa ul. Radiowa 13

Przedmiotowe opracowanie jest załącznikiem do protokołu pomiarów elektrycznych nr nie stanowi projektu instalacji elektrycznej