




PRZEKRÓJ NORMALNY
droga gminna nr 106062B
skala 1:50

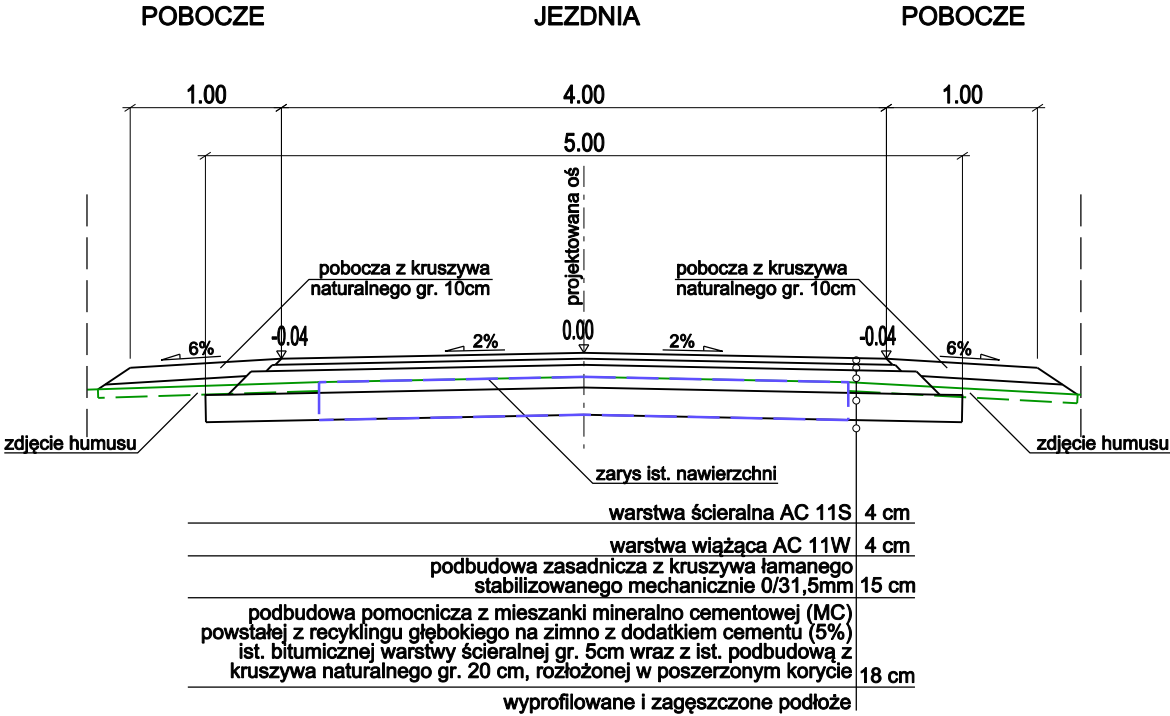

Detal wykonania odsadzki
skala 1:20

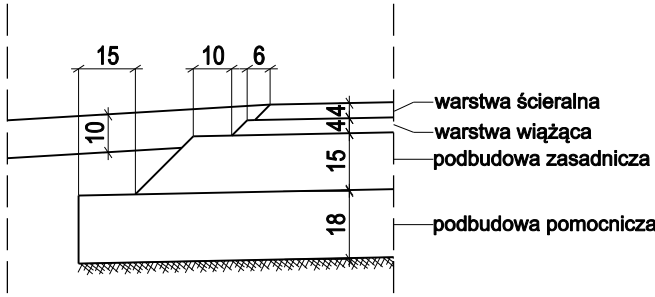

Szczegół wykonania zjazdu
skala 1:100

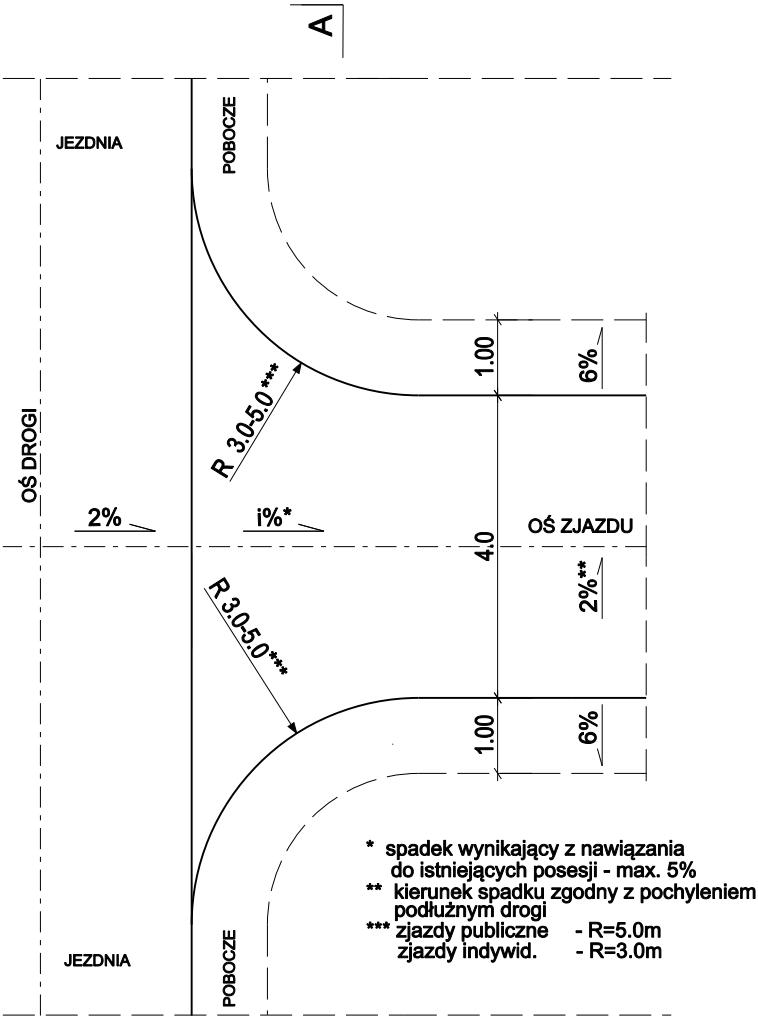

* spadek wynikający z nawiązania do istniejących posesji - max. 5%
** kierunek spadku zgodny z pochyleniem podłużnym drogi
*** zjazdy publiczne - R=5.0m
zjazdy indywid. - R=3.0m

Inwestor:  GMINA ZAMBRÓW ul.Fabryczna 3 18-300 Zambrów		Jednostka projektowa: KPK-PROJEKT ul. Mazowiecka 14/11 18-300 Zambrów		
Stadium: PROJEKT TECHNICZNY		Branża: DROGOWA		
Temat: Remont drogi gminnej nr 106062B Stare Zakrzewo-Stare Krajewo				
Tytuł rysunku: PRZEKROJE KONSTRUKCYJNE				
Zespół autorski	Imię, nazwisko	Nr uprawnień	Specjalność	Podpis
Projektant	mgr inż. Krzysztof Polakowski	MAZ/0042/POOD/13	drogowa	
Data: Wrzesień 2014 r.	Skala: 1:100 / 1:50 / 1:20	Nr rys.: 3.0	Nr str.:	