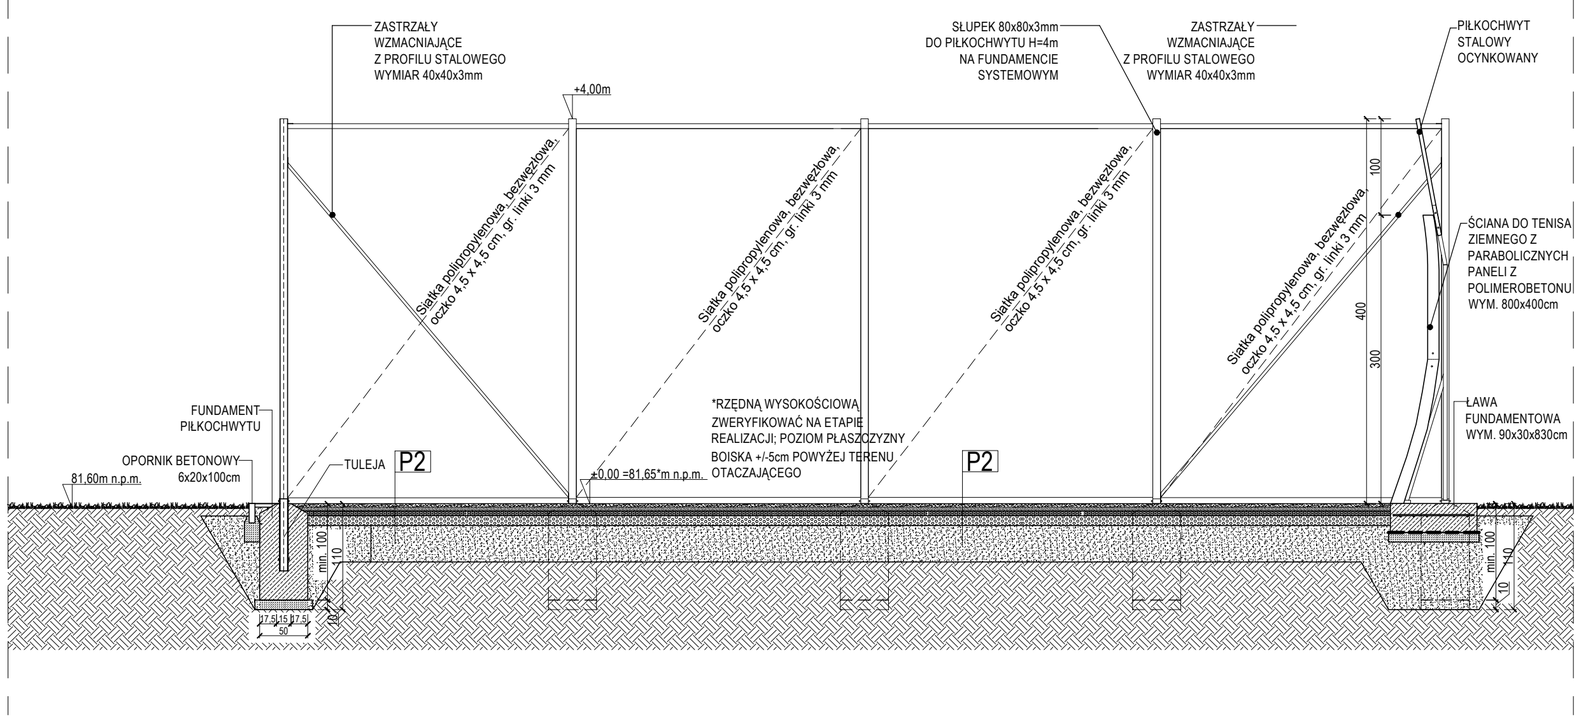

UWAGA:

1. Opracowanie chronione jest prawem autorskim (ustawa z dnia 4 lutego 1994 dz. u. z 2000 r. nr 80, poz. 904) Nie może być kopiowane, ani udostępniane bez zgody projektantów. Wszelkie proponowane zmiany względem projektu należy uzgodnić z projektantem.
2. Specyfikację należy czytać łącznie z projektem budowlanym oraz z częścią rysunkową niniejszego opracowania.
3. Zawarte w niniejszym projekcie nazwy i producenci materiałów, urządzeń podano jako przykładowe, będące podstawą do wykonania obliczeń technicznych oraz określające ich standard techniczny i estetyczny. W realizacji można stosować materiały i urządzenia innych producentów, które odpowiadają standardowi określonemu w projekcie lub też standard ten podwyższają.
4. Wszystkie materiały użyte do realizacji obiektu muszą posiadać atesty i certyfikaty zgodnie z obowiązującymi normami i prawem budowlanym.
5. Przydatność materiału lub wyrobu do stosowania musi być potwierdzona przynajmniej jednym z następujących dokumentów: - kryteria Techniczne w odniesieniu do wyrobów podlegających certyfikacji na znak bezpieczeństwa, zgodnie z przepisami o badaniach i certyfikacji
- właściwa przedmiotowa Polska Norma
- Aprobata Techniczna w odniesieniu do wyrobu, dla którego nie ustanowiono Polskiej Normy lub wyrobu, którego właściwości użytkowe różnią się od właściwości podanych w Polskiej Normie
6. Dla każdego stosowanego materiału lub wyrobu, w tym także poszczególnych składników należy zachować wymagania dotyczące transportu, przechowywania i składowania zawarte w odpowiednich tematycznych normach i przepisach związanych z tymi normami oraz innymi dokumentami np. instrukcjami producentów. W przypadkach wymagających dodatkowych wyjaśnień lub uściśleń Wykonawca ma obowiązek:
- uzyskać brakujące dane bezpośrednio od producenta danego materiału lub wyrobu
- sprawdzić poprawność i zgodność otrzymanych danych z obowiązującymi normami i innymi dokumentami
7. W sprawach nie określonych w niniejszym opracowaniu obowiązują:
- warunki techniczne wykonywania i odbioru robót budowlano-montażowych (wg Ministra Budownictwa i Instytutu Techniki Budowlanej)
- instrukcje, wytyczne, świadectwa dopuszczenia, atesty Instytutu Techniki Budowlanej - instrukcje, wytyczne i warunki techniczne producentów i dostawców materiałów budowlano- instalacyjnych
- przepisy techniczne instytucji kontrolujących jakość materiałów i wykonywanych robót
8. Wykonawca przed przystąpieniem do robót powinien zapoznać się ze wszystkimi dokumentami. Niezgodności pomiędzy rysunkami architektonicznymi, a branżowymi powinny zostać wyjaśnione z głównym projektantem.
9. Wszelkie elementy konstrukcyjne umieszczone w projekcie architektonicznym zostały pokazane schematycznie. Informacje o elementach konstrukcyjnych należy odczytać z odpowiednich rysunków części konstrukcyjnej.
10. Wszystkie wymiary podawane są w centymetrach, a rzędne w metrach. W opisach otworów okiennych i drzwiowych zawarto wielkość otworu w stanie surowym. hp oznacza wysokość parapetu liczoną od wykończonej posadzki do wykończonego parapetu okiennego. Ze względu na technikę zliczania powierzchni pomieszczeń, powierzchnie podano w stanie surowym. Ze względu na sposób zaokrąglania wymiarów w użytym programie cad mogą wystąpić niewielkie niezgodności sumy wymiarów cząstkowych ze zbiorczym wymiarem elementu. W takich przypadkach decydujący jest wymiar sumaryczny.
11. Obowiązkiem wykonawcy jest sprawdzenie wymiaru na budowie. W wypadku jakiejkolwiek zmiany lub różnicy zauważonej między projektem a stanem faktycznym wykonawca zobowiązany jest poinformować projektanta.
12. Nie wolno brać żadnego wymiaru mierząc bezpośrednio z rysunku. W przypadku wątpliwości wykonawca winien zgłosić się do Projektanta.
13. Rysunki rzutów z zaznaczonymi rodzajami ścian oraz rysunki elewacji należy rozpatrywać łącznie.

P2 NAWIERZCHNIA POLIURETANOWA

PYŁ EPDM, KOLOR RAL 5015, gr. 2mm
WARSTWA ZAMYKAJĄCA gr. 35mm: - CHEMAL PW2AB-SZPACHLA - CHEMOLAN M50 - ŻWIR PŁUKANY - GRANULAT GUMOWY
WARSTWA WYRÓWNUJĄCA MIAŁ KAMIENNY gr. 4cm kruszywo frakcji 0-4mm
WARSTWA KLINUJĄCA MIAŁ KAMIENNY gr. 5 cm kruszywo frakcji 0-31,5 mm
WARSTWA KONSTRUKCYJNA gr. 10cm kruszywo łamane frakcji 31,5-63 mm
PIASEK ZAGĘSZCZONY Id>0,5 - wymiana gruntu
GRUNT RODZIMY

A: 60-694 Poznań, os. Wł. Jagiełły 26/31
T: +48 600 953 648
E: info@plplus.pl
W: www.plplus.pl

Niniejsze opracowanie chronione jest prawem autorskim (Ustawa z dnia 4 lutego 1994 Dz. U. z 2000 r. Nr 80, poz. 904). Kopiowanie oraz udostępnianie bez zgody autorów jest zabronione.

branża: ARCHITEKTURA

projektant: podpis

mgr inż. arch. Paweł Litwinowicz
upr. proj. WP-OIA/OKK/UpB/33/2007

opracowanie

mgr inż. arch. Aleksandra Litwinowicz
mgr inż. arch. Karolina Arentowicz
mgr inż. arch. Zuzanna Król
inż. arch. Katarzyna Kowalczyk

nazwa i adres inwestycji: ŚCIANKA DO TENISA PLEWISKA /gm. KOMORNIKI/
ul. prof. J. Kozłowskiego, 62-064 Plewiska
obręb ewid. Plewiska, dz. nr ewid. 618/29

treść rysunku: PRZEKRÓJ A-A

stadium: PROJEKT BUDOWLANY

data	skala	nr rys.
09-2017	1:50	A301