



WYKRES SITUACYJNO-GEODEZYJNEJ
KARTOGRAFICZNEJ

.....
(nazwa agencji geodezyjnej i kartograficznej)
(opis treści dokumentacji geodezyjnej i kartograficznej)
Posiada się zgodność niniejszej mapy z 1:70000 (malem przy-
jętym do państwowego zasobu geodezyjnego i kartogra-
ficznego w dniu 01.07.2011 i zatwierdzonym
pod nr 743/2010

Niniejsza mapa nie może służyć do celów projektowych.
Bogusława Wesołowska
INSPEKTOR W POWIATOWYM URZĘDZIE
Sztum, 20.09.2013
.....
(imię i nazwisko, podpis, data)
(miejscowość i data)
.....
(nazwa i adres biura geodezyjnego i kartograficznego)

Województwo: pomorskie
Powiat: Sztumski
Jednostka ewidencyjna: Sztum - M 221605_4
Obręb: Obręb 2 - Sztum 0002
Działka: 506

WYRYS Z MAPY ZASADNICZEJ
SKALA 1:500

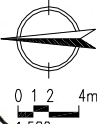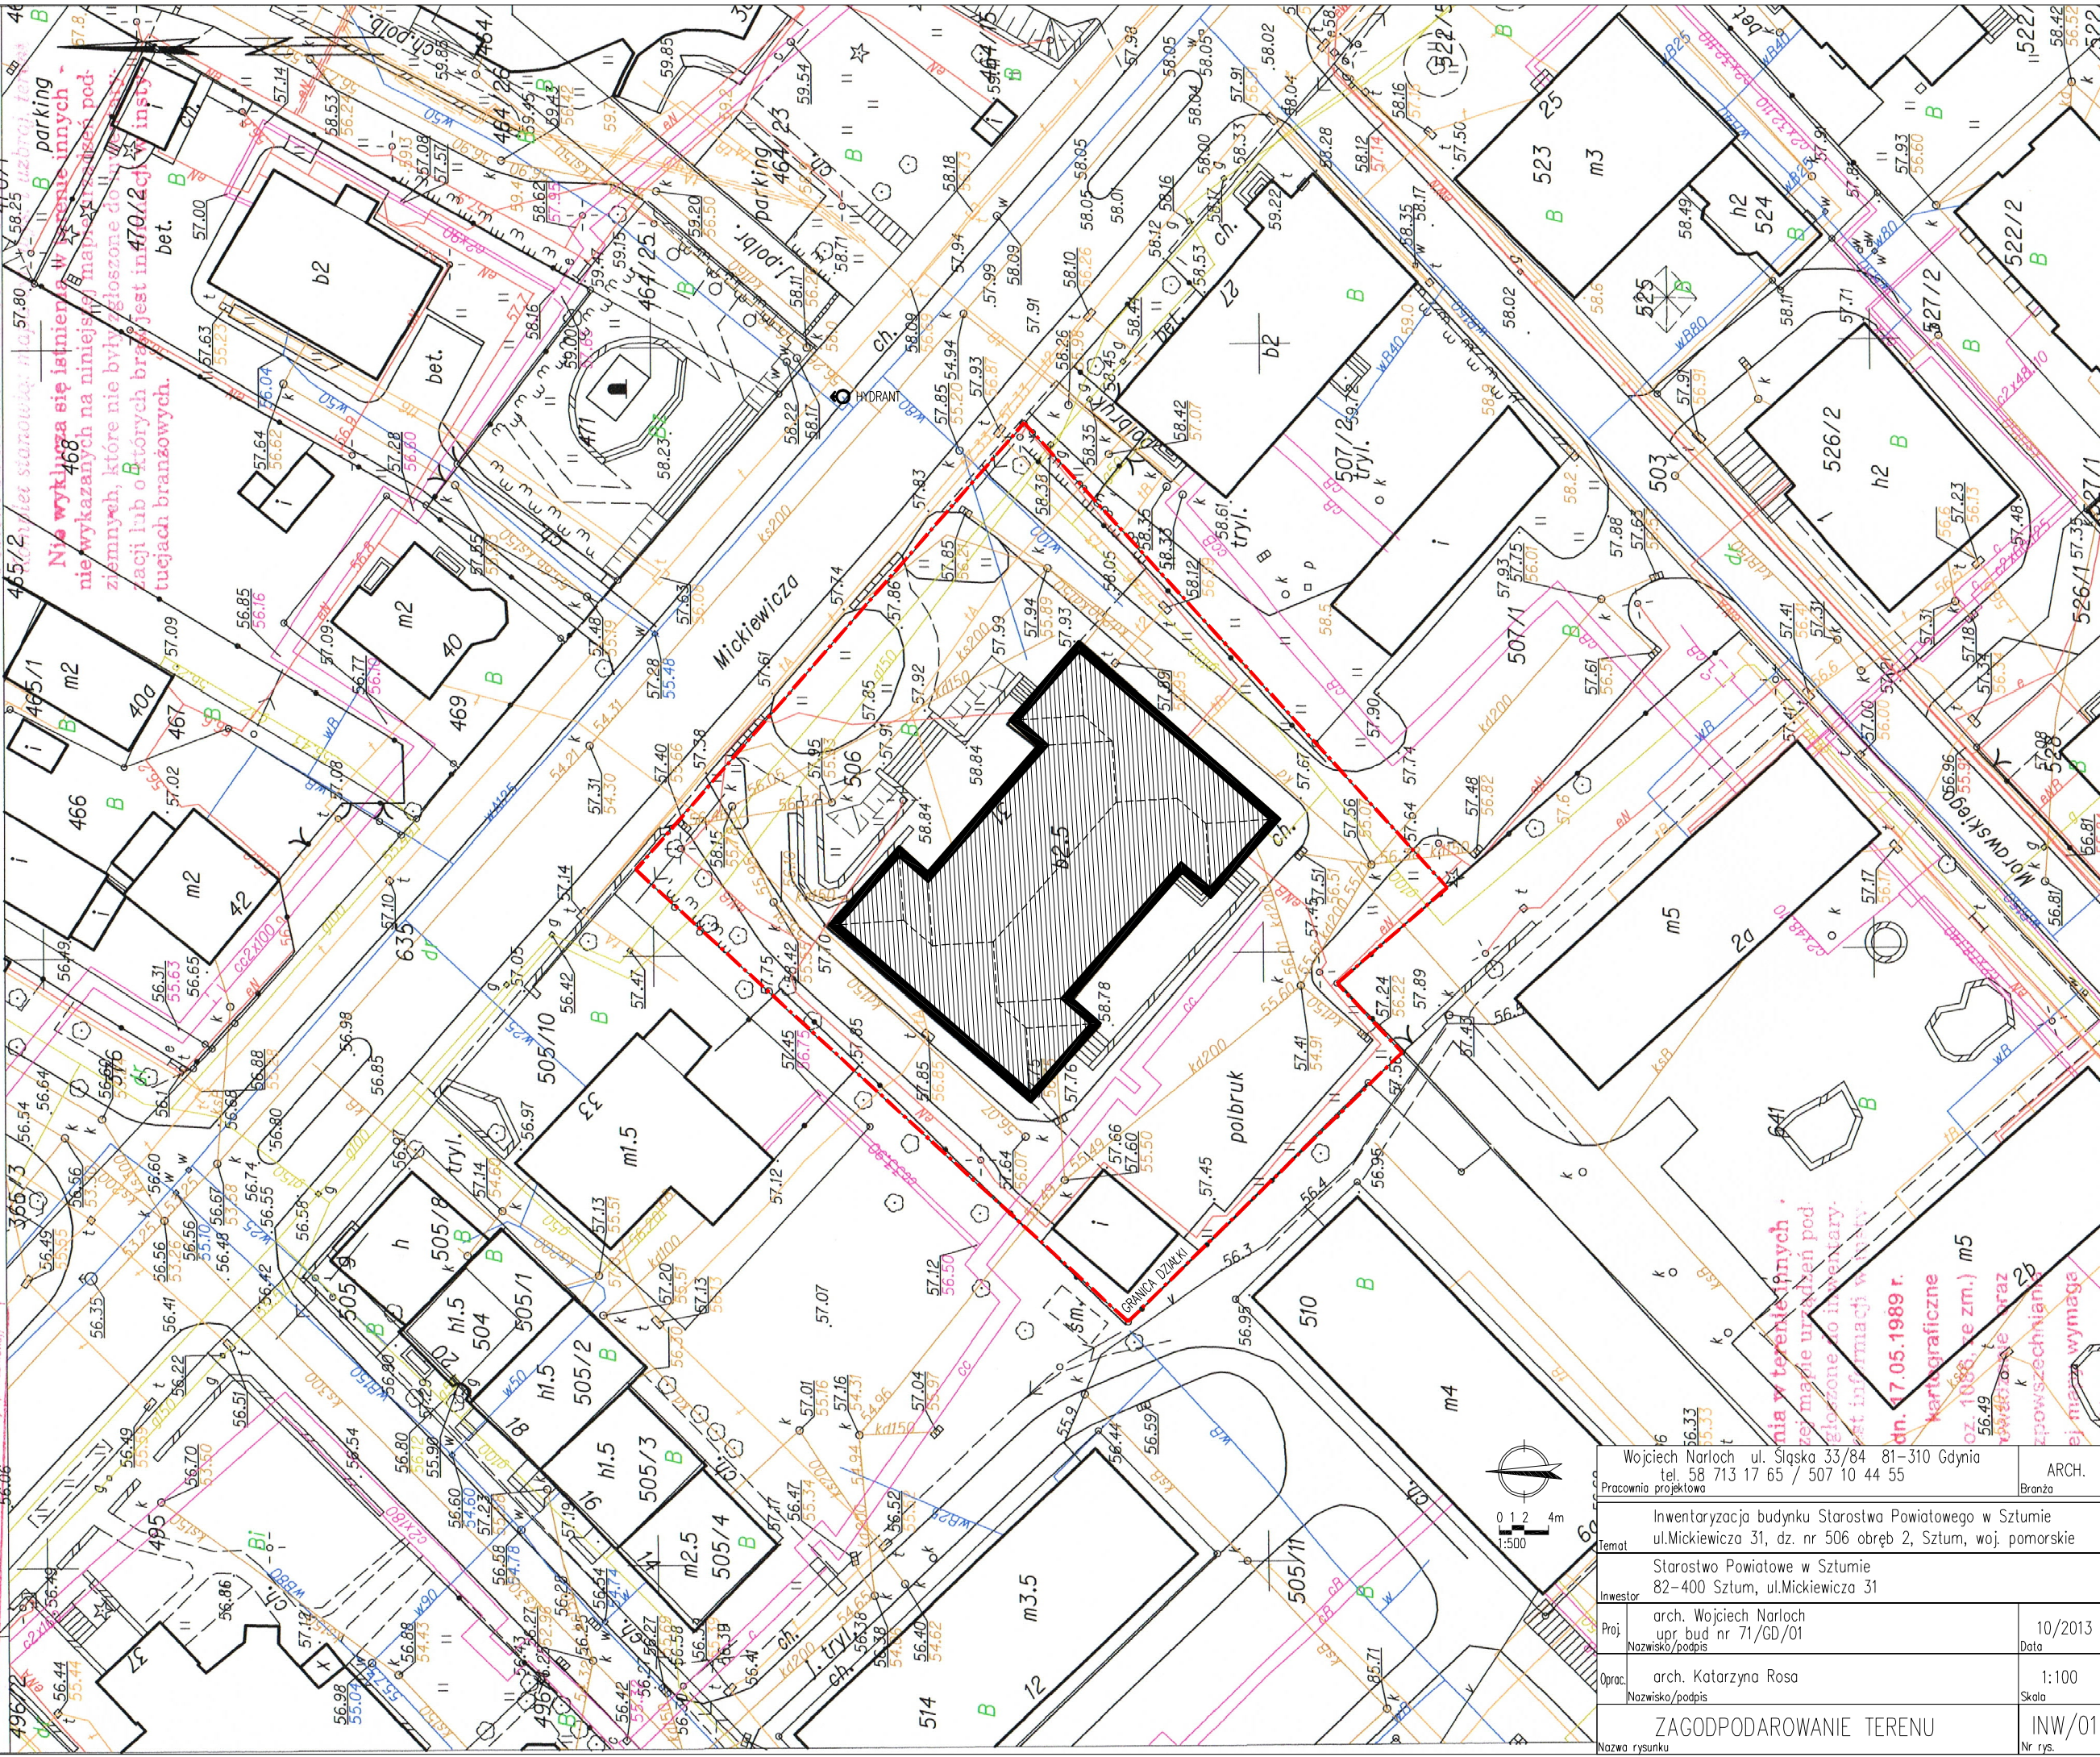

Wojciech Narloch ul. Śląska 33/84 81-310 Gdynia tel. 58 713 17 65 / 507 10 44 55		ARCH.
Pracownia projektowa		Brzoza
Inwentaryzacja budynku Starostwa Powiatowego w Sztumie ul. Mickiewicza 31, dz. nr 506 obręb 2, Sztum, woj. pomorskie		
Starostwo Powiatowe w Sztumie 82-400 Sztum, ul. Mickiewicza 31		
Inwestor		
Proj.	arch. Wojciech Narloch upr. bud nr 71/GD/01	10/2013
Nazwisko/podpis		Data
Oprac.	arch. Katarzyna Rosa	1:100
Nazwisko/podpis		Skala
ZAGODPODAROWANIE TERENU		INW/01
Nazwa rysunku		Nr rys.