WYDZIAŁ W KIELCACH CBZC UL. KUSOCIŃSKIEGO 51
- INWENTARYZACJA (WYCINEK)

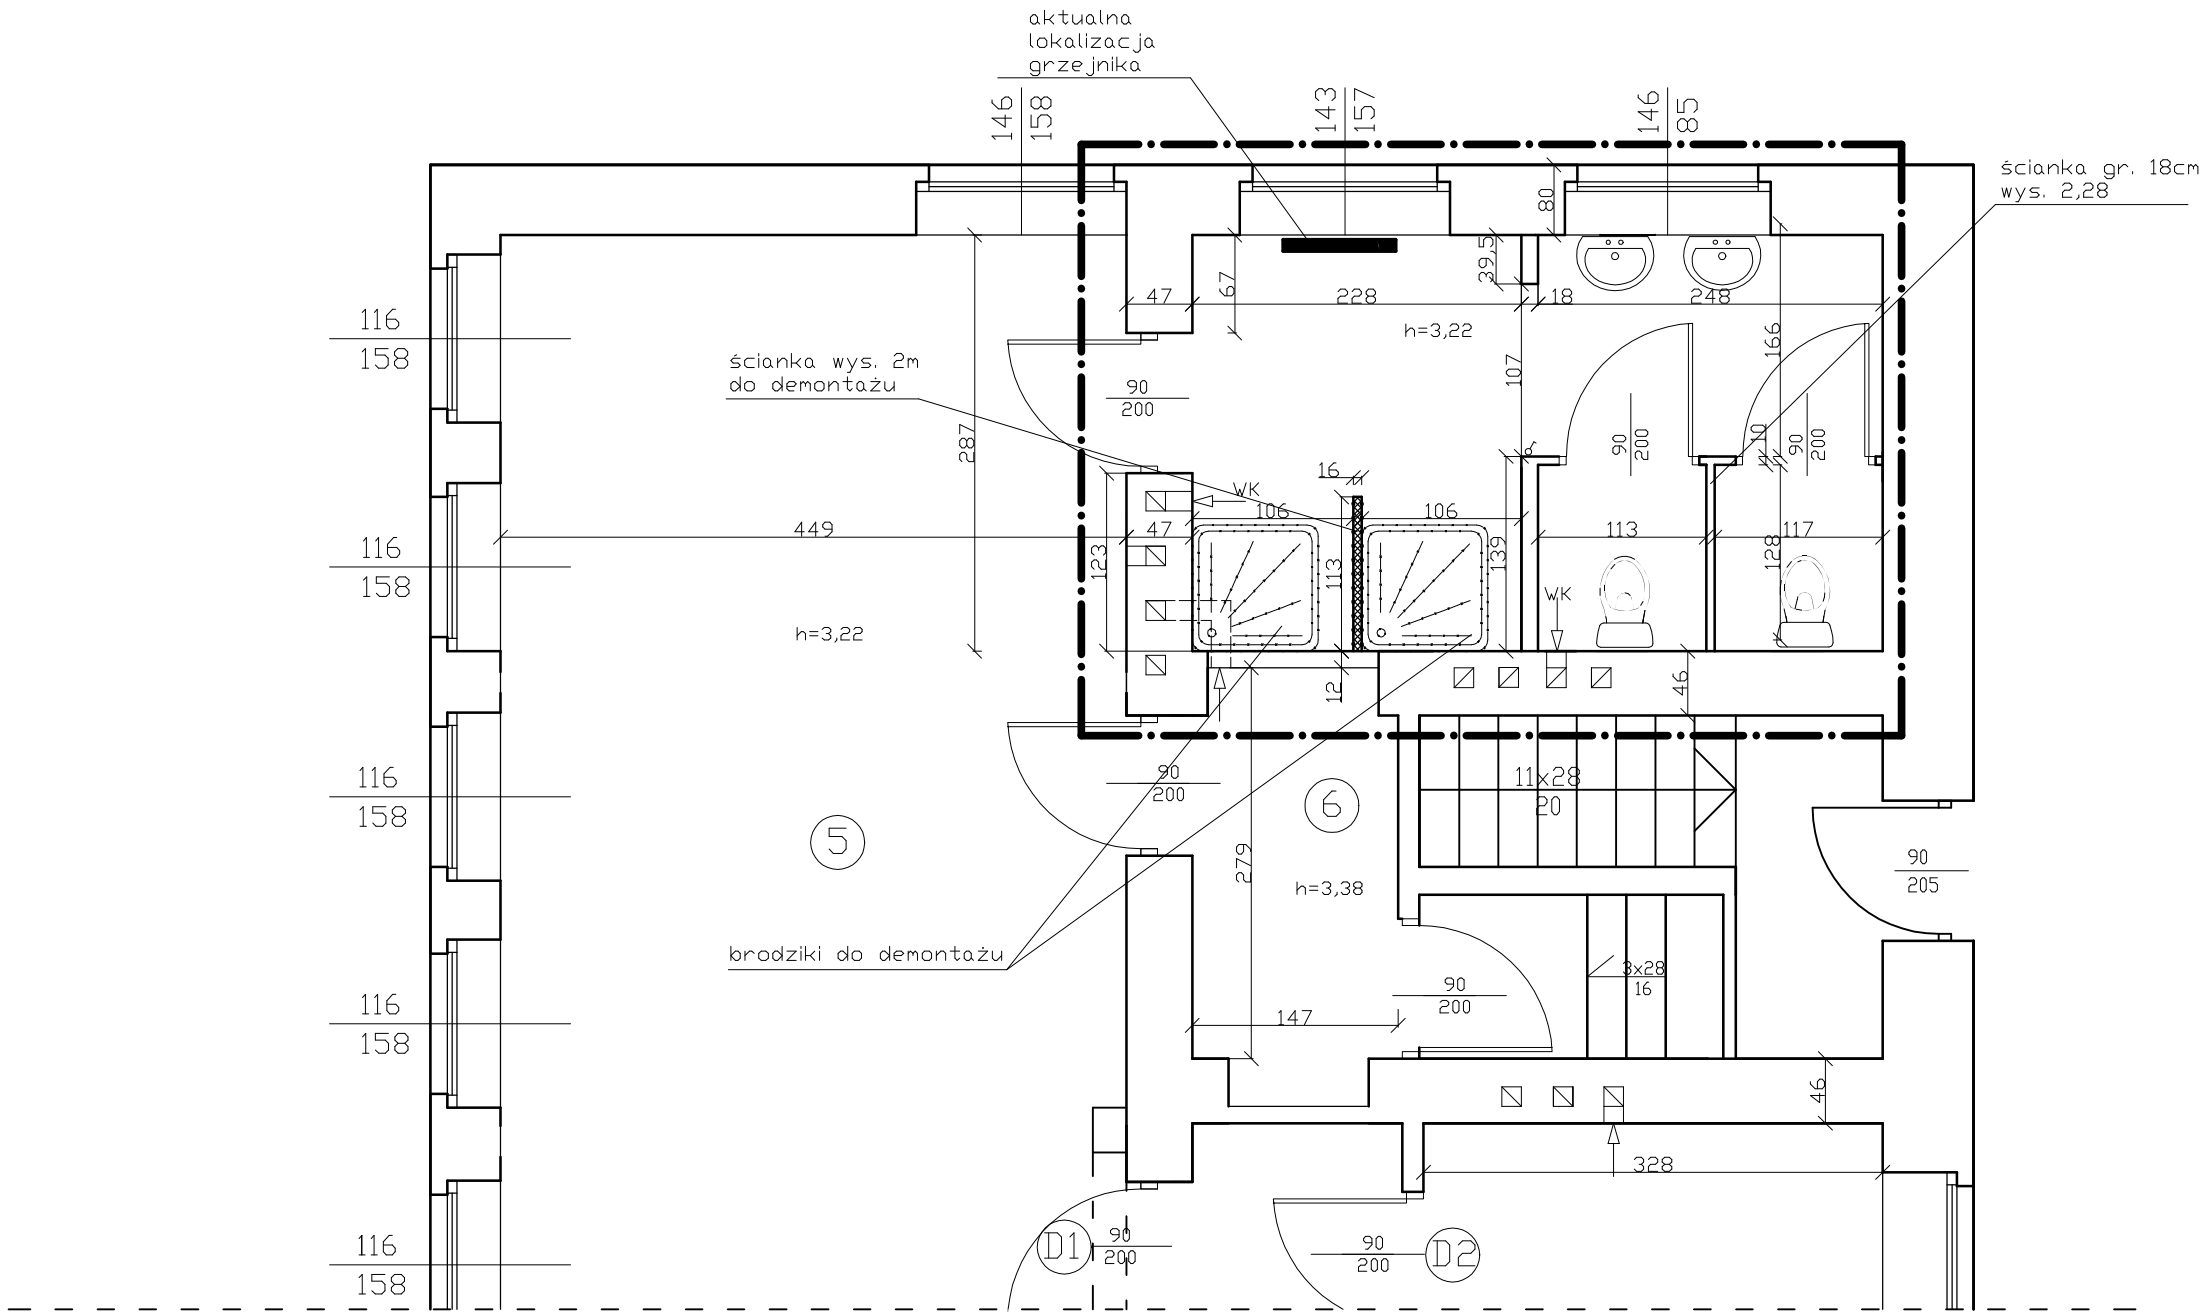

OBSZAR OBJĘTY ZAKRESEM OPRACOWANIA

INWESTOR:	KOMENDA WOJEWÓDZKA POLICJI W KIELCACH UL. SEMINARYJSKA 12		
TEMAT:	REMONT POMIESZCZENIA SŁUŻBOWEGO DLA POTRZEB ZMIAN ORGANIZACYJNYCH WYDZIAŁU W KIELCACH CBZC UL. KUSOCIŃSKIEGO 51		
TYTUŁ RYS.:	RZUT PARTERU		
BRANŻA:	BUDOWLANA	RYS. NR 1	SKALA b/s
FAZA OPRAC.:	INWENTARYZACJA		