


**Stal w konstrukcji SI.37S.  
Elektrody Baildon EP48-28P.**

- Uwaga:
- 1 Rysunek ten rozpatrywać łącznie z rys.Nr 15126, na którym pokazano szczegóły klapek i pozostałe elementy części górnej środkowej klapy;
  - 2 Pokazane na rysunku drewniane opierzenie klapek zmieniono na opierzenie blaszane (rys.Nr 15126)

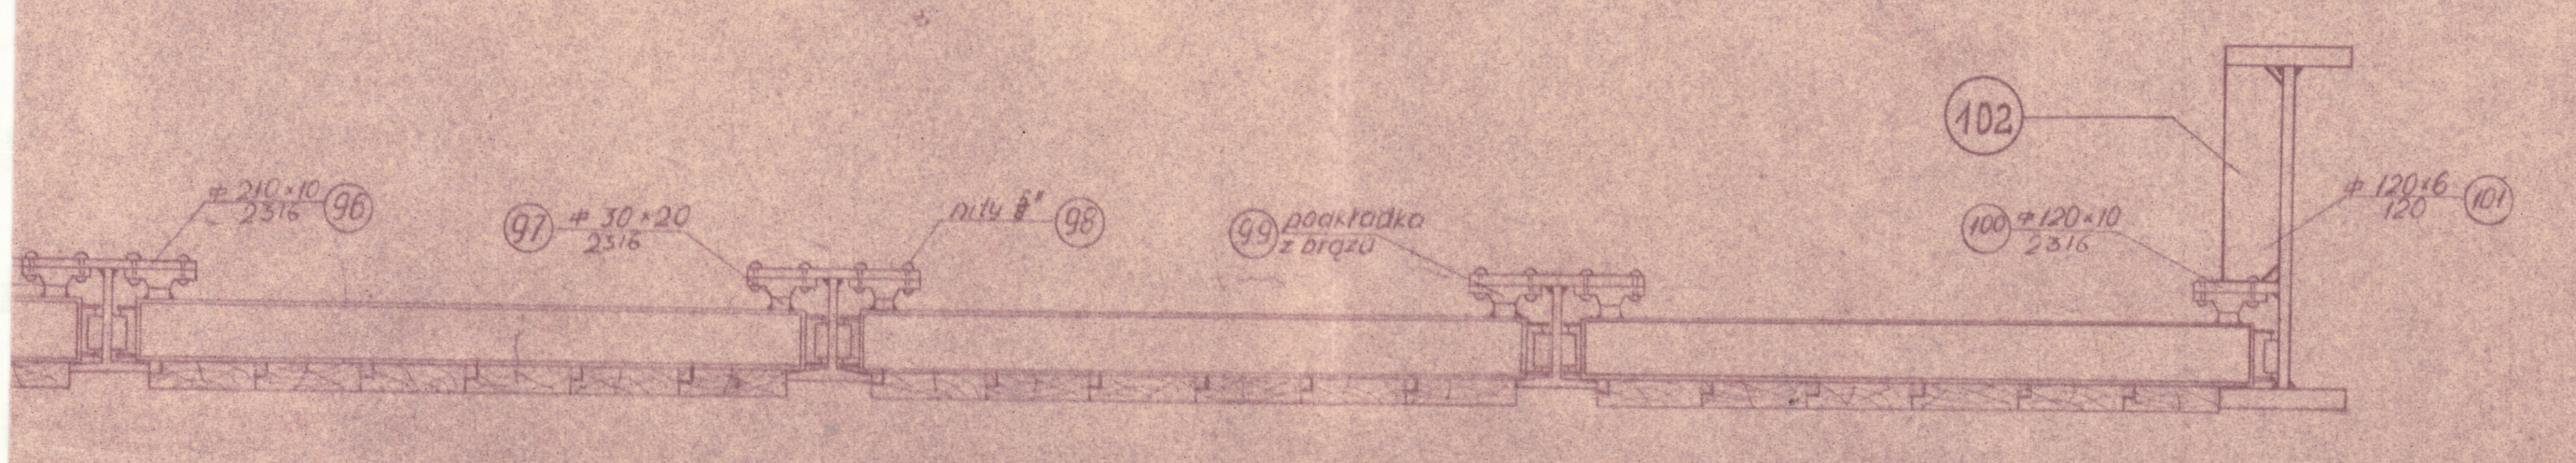

Warszawskie Biuro Projektów Siłowni Wodnych  
Pracownia Projektowa Panspaw

**Zamknięcie jazu wlotowego  
Rys. zestawieniowy  
Przęsto środkowe**

Pln 15  
Rys 15125 A  
15.12.54  
22.04.110  
Kubacki R.A.  
Szwedowski S.M.