



Poziom porównawczy	160,00 m n.p.m.			
Rzędna terenu	189,10	189,10	189,00	189,30
Rzędna osi przewodu	187,33	187,60		187,68
Zagłębienie	1,77	1,60		1,62
Spadek	Średnica	0,45%	Ø90	1%
Materiat	PEHD PN10			
Odległości	0,00	49,80	7,50	

W1

HPø80

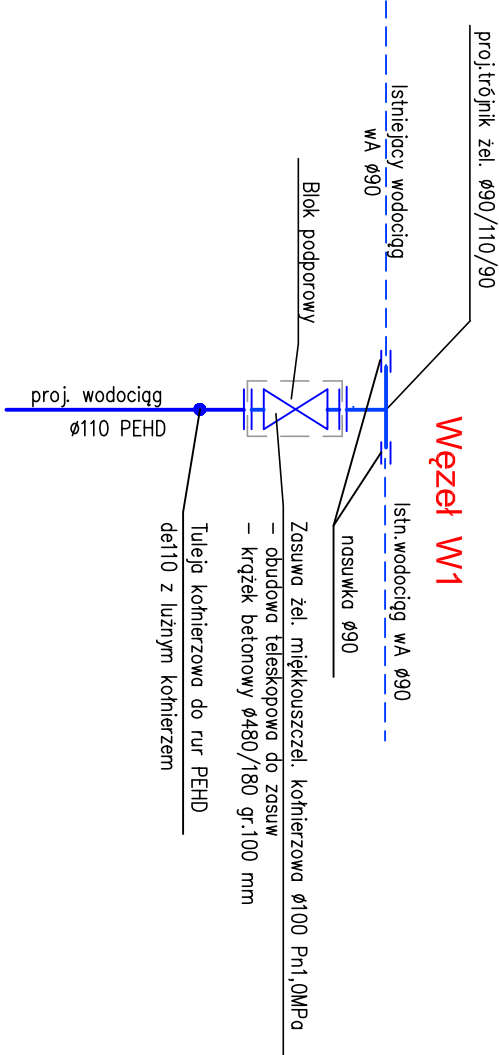

Węzeł W1

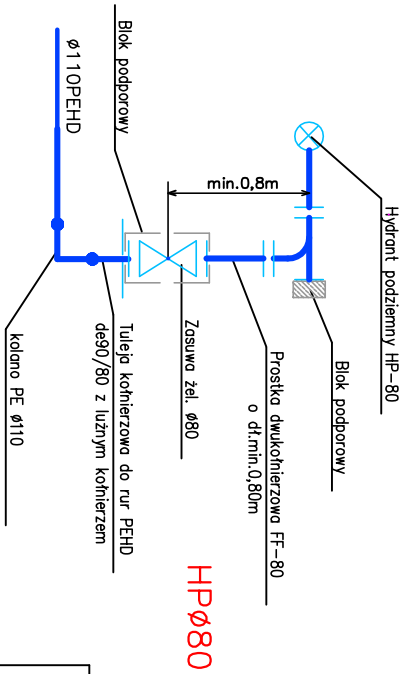

HPø80

Lc=60,00m



Tytuł rysunku:		STUDIO IV pracownia architektoniczna 54-143 WROCLAW UL.Gwarecka 17 TEL.691 400 869		TEMAT: ODCINEK SIECI WODOCIAĞOWEJ Ø110 PEHD wraz z PRZYŁĄCZEM DO dz nr 324/4, do ODP Lusia LUSINA dz nr 534dr,324/4 gm.Udanin powiat średzki	
AUTORZY:		PROJEKTANT SANIT inż Małgorzata Noculak DOSI/SI/5234/01		NR UPRAWNIEŃ: 77/88 UW	
URZĄD GMINY UDANIN 55-340 UDANIN ul.Kościelna 10		INWESTOR:		DATA: 11.2022r	
PROFIL ODCINKA SIECI WODOCIAĞOWEJ		STADIUM: PB		SKALA: 1:500/100	
				BRANŻA: SANITARNA	
				NR RYS: S1	