

Bydgoszcz, dnia 29.06..... 2022 roku

Beata Warszawska  
ul. Kromera 7 B / 27, 85-790 Bydgoszcz

## OŚWIADCZENIE

Oświadczam, że jestem właścicielem / użytkownikiem wieczystym / zarządcą nieruchomości zlokalizowanej przy ul. Cichej 52 w Bydgoszczy, oznaczonej w ewidencji gruntów jako działka nr 174 obręb 194 (księga wieczysta nr BY1B/00011707/3).

Akceptujemy przedstawioną trasę przyłącza ciepłowniczego 2xDn32 do projektowanego węzła ciepłego w budynku mieszkalnym przy ul. Cichej 52 w Bydgoszczy przedstawioną na załączniku graficznym, stanowiącym integralną część oświadczenia.

Wyrażamy zgodę na czasowe i trwałe zajęcie terenu pod budowę przyłącza ciepłowniczego 2xDn32 (podziemnego, preizolowanego) do przedmiotowego budynku.


uwagi:

Inwestor (KPEC spółka z o.o.) własnym kosztem i staraniem przywróci teren do stanu sprzed realizacji inwestycji.

Załącznik  
mapa wykonana w systemie KPEC

Warszawska Beata

/podpis/

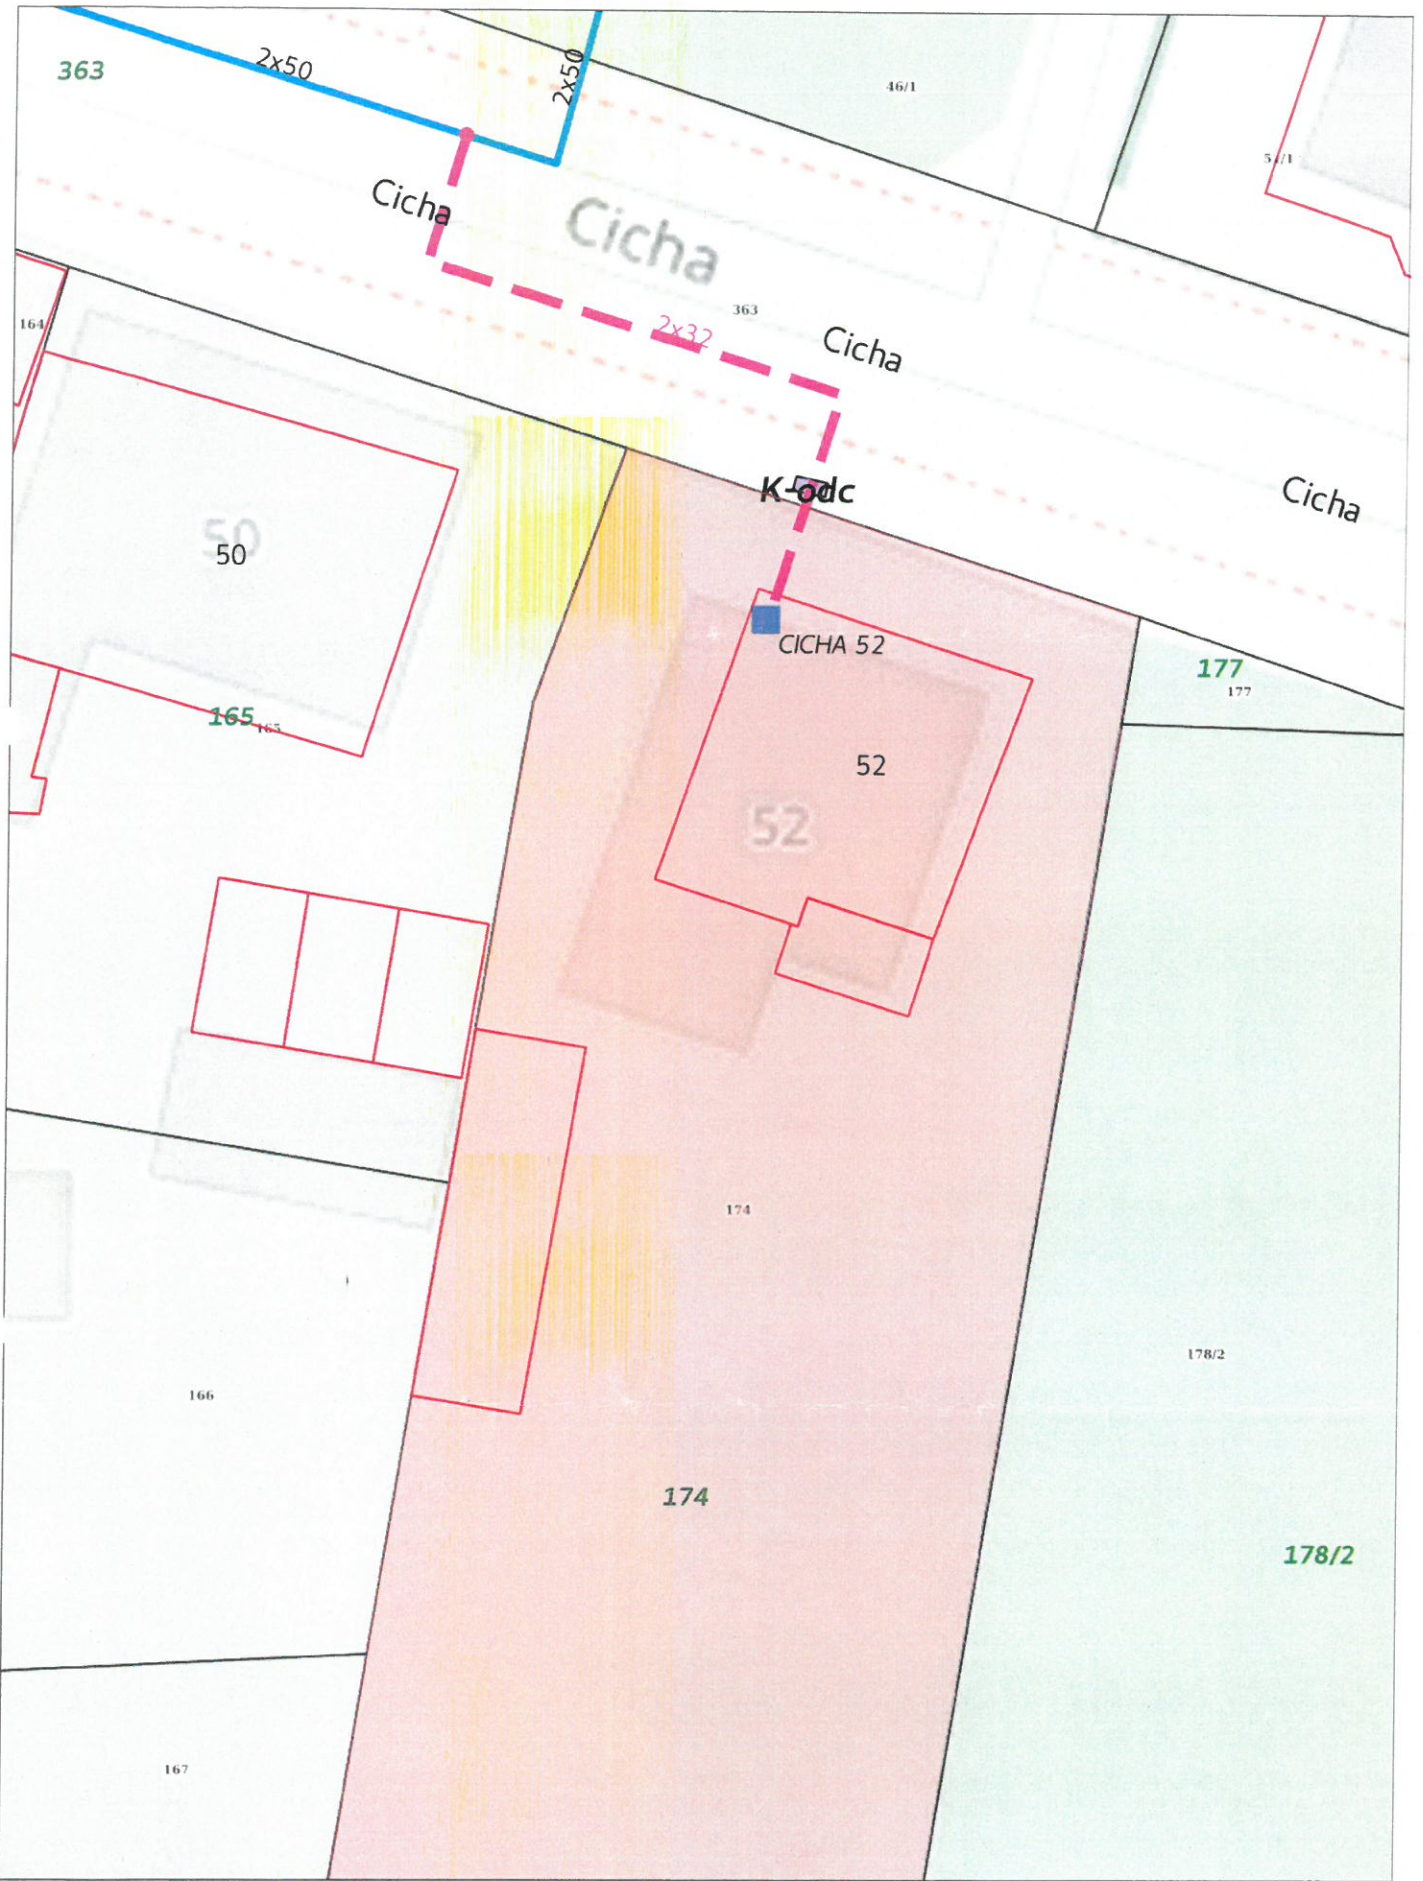

**KPEC**  
www.kpec.bydgoszcz.pl

--- planowane przyłącze ciepłownicze  
podziemne, preizolowane o średnicy  
2 x dn 32  
długość na działce 174 ok. 3 m  
szerokość pasa eksploatacyjnego 1,7 m



10.