INSTALACJA WOD.–KAN. –
rozwinięcie
skala 1:100

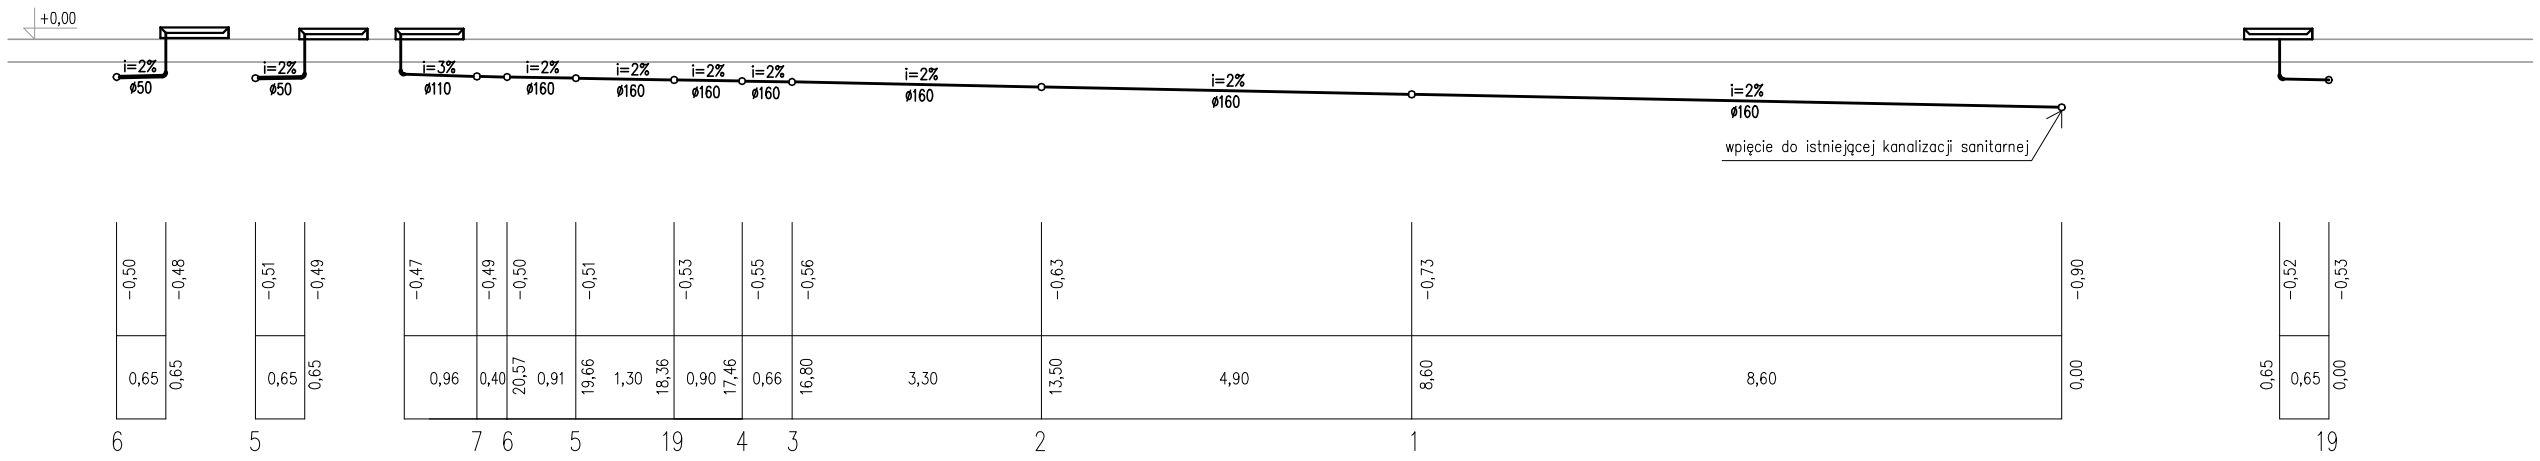

LEGENDA:

– – – – instalacja kanalizacji prowadzona pod stropem
——— instalacja kanalizacji prowadzona w posadzce
K – pion kanalizacji sanitarnej
ZN – zawór napowietrzający
WYW – wywietrzak dachowy
R – rewizja kanalizacyjna

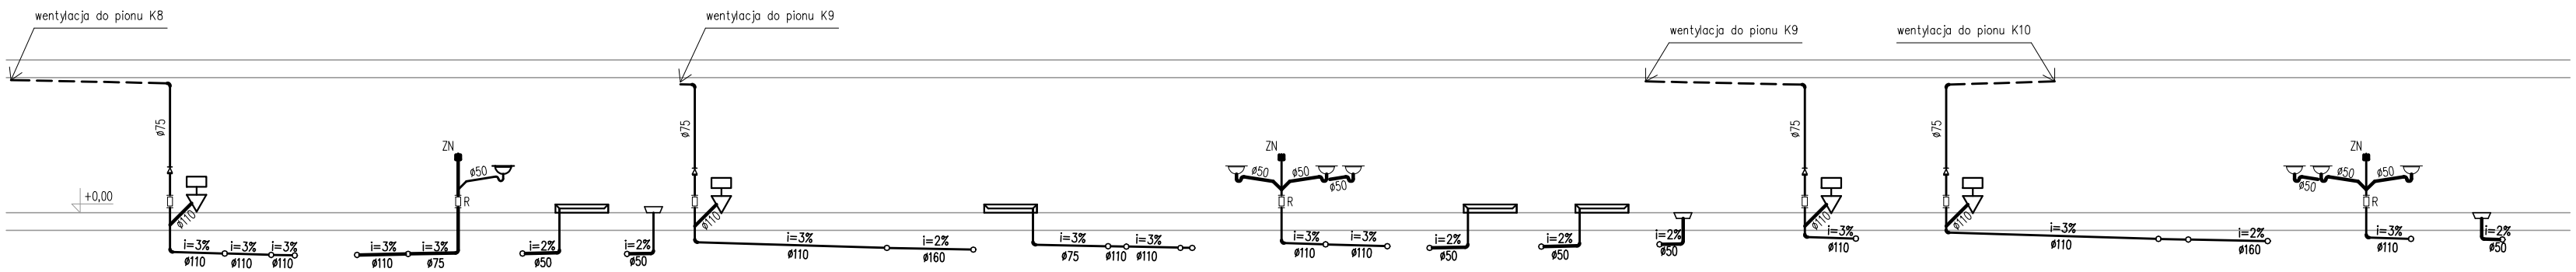

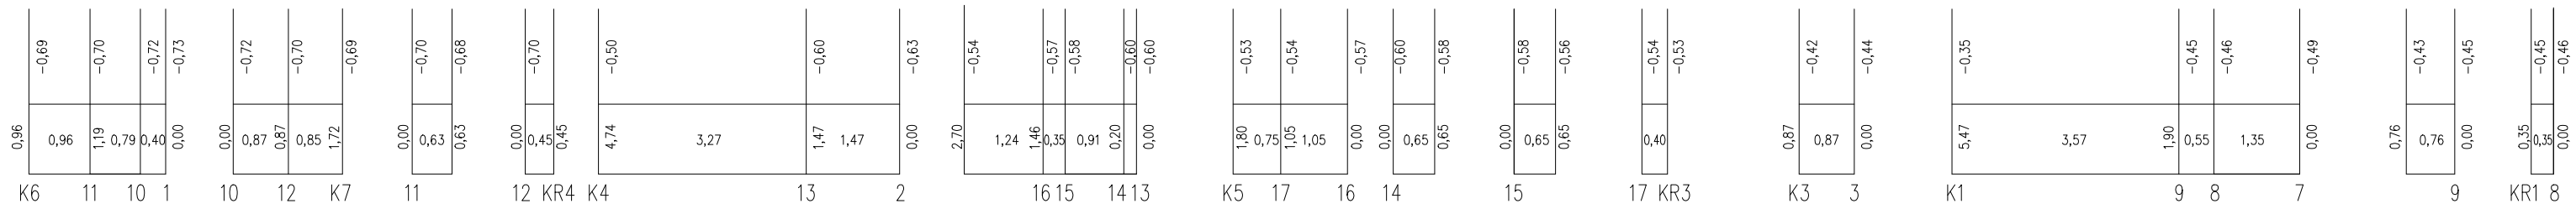

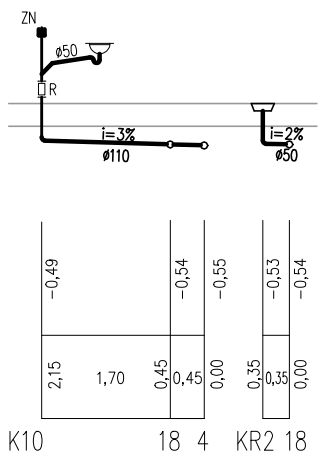

FIRMA:	Zakład Usług Projektowych G. Kalamarz w Przeworsku			
TEMAT:	SALA GIMNASTYCZNA Z ŁĄCZNIKIEM, ZMIANA SPOSOBU UŻYTKOWANIA CZĘŚCI PIWNICY NA ZAPLECZE SALI WRAZ Z PRZEBUDOWĄ I INSTALACJAMI WEWNĘTRZNYMI ORAZ URZĄDZENIAMI BUDOWLANYMI, PRZENIESIENIE OBIEKTÓW MAŁEJ ARCHITEKTURY NA DZ. NR EWID. 238/9, 238/8, 238/7, 238/6, 961/4, 961/5			
TREŚĆ RYSUNKU:	INSTALACJA WOD.–KAN. – – rozwinięcie			SKALA 1:100
Imię i nazwisko	specj.	nr upr.	podpis	DATA: 02–2020
PROJEKTOWAŁ: mgr. inż. Janusz Mokrzycki	sanit	PDK/0032 P00S/04		BRANŻA: sanitarna
OPRACOWAŁ: mgr. inż. Janusz Kalamarz	sanit			
inż. Paulina Ważna	sanit			NR RYS. 3
SPRAWDZIŁ: mgr. inż. Robert Łyżeń	sanit	14/07		