


ALA 1:5  
plaskich: PL-2000  
or. Barlewice 0001:

TEK 0+000

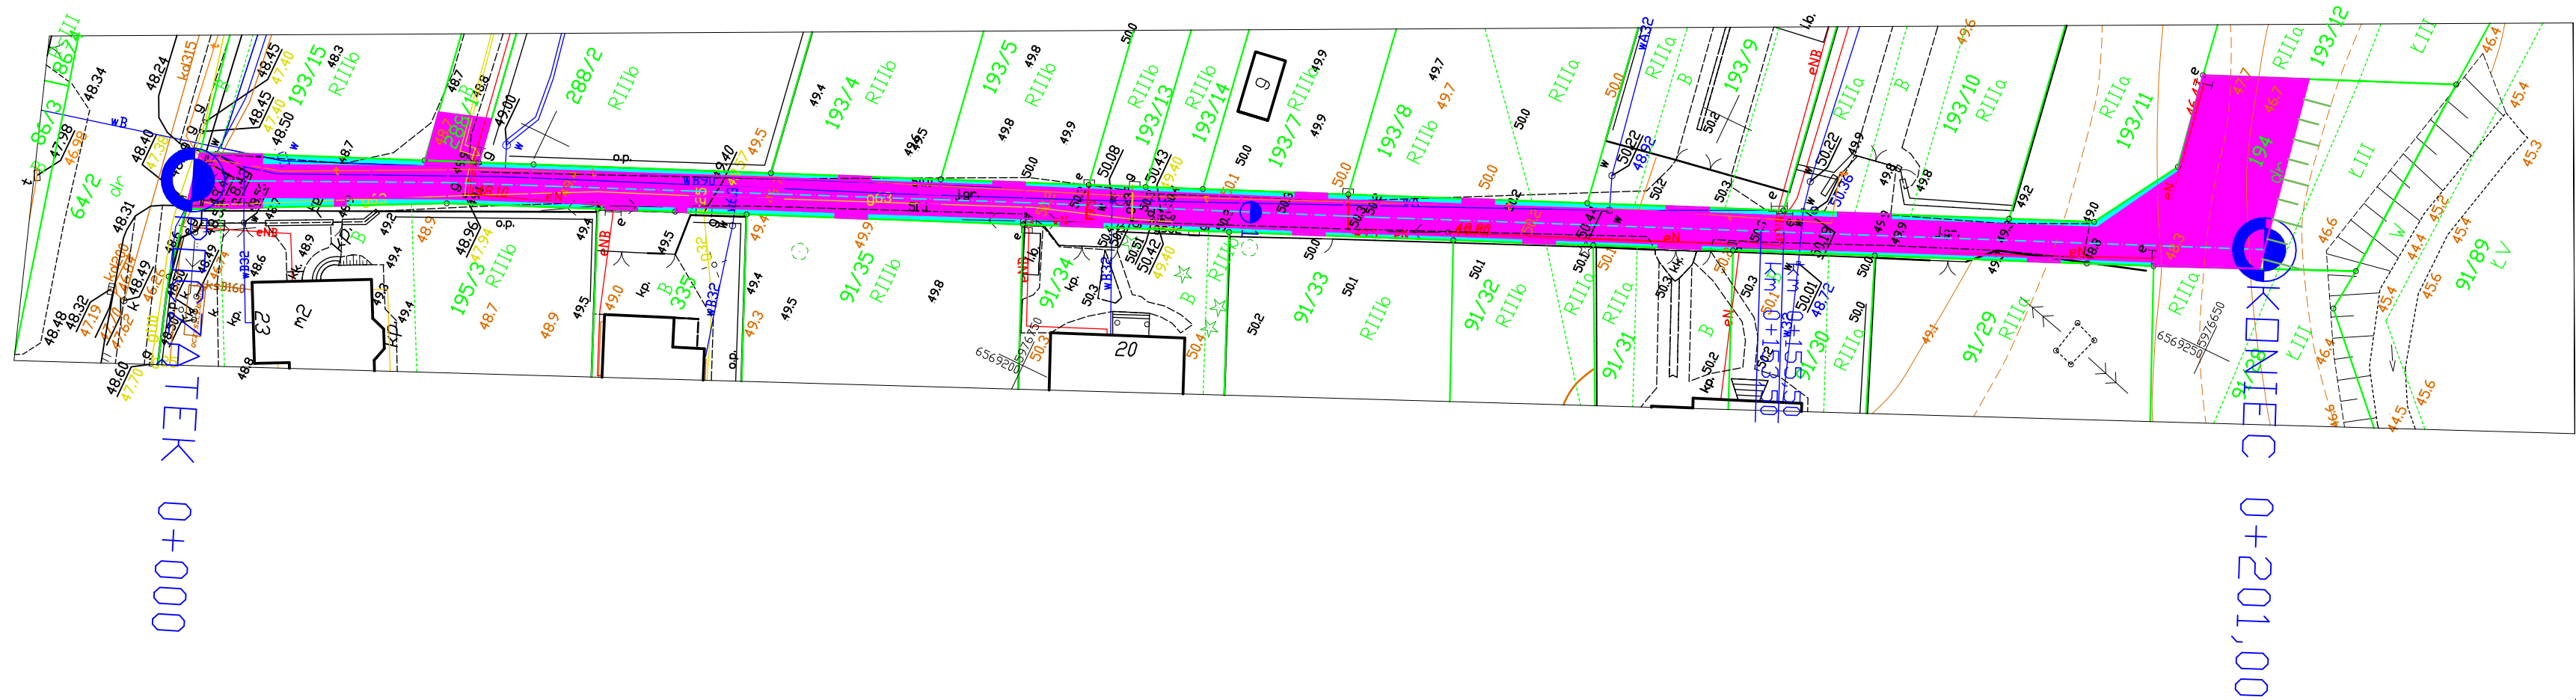

*LEGENDA:*

- |   |  |
|---|--|
|  | NAWIERZCHNIA Z PŁYT YOMB                       |
|  | ISTNIEJĄCA NAWIERZCHNIA Z KAMIENIA GRANITOWEGO |
|  | ZAKRES ROBÓT NAWIERZCHNIOWYCH                  |
|  | OŚ DROGI                                       |
|  | PROJEKTOWANE SKARPY                            |
|  | PROJEKTOWANE POBOCZE                           |

Przedsiębiorstwo Projektowo-Usługowe MARKUB  
ul. Kajki 4 ; 82-440 Dzierżgoń

Nazwa i adres obiektu	MODERNIZACJA DROG GMINNYCH Z ZASTOSOWANIEM PŁYT YOMB 2023 BARLEWICE DZ. NR 194.			Nr rys.  1
Tytuł	PLAN SYTUACYJNY			
Projektował	branża drogowa inż. Arkadiusz Goleblewski upr. nr 388/Gd/202	Podpis	Data	Skala
			GRUDZIEŃ 2022	1:500
Opracował	npr. inż. Tomasz Hryniewicz			