


Przekrój normalny

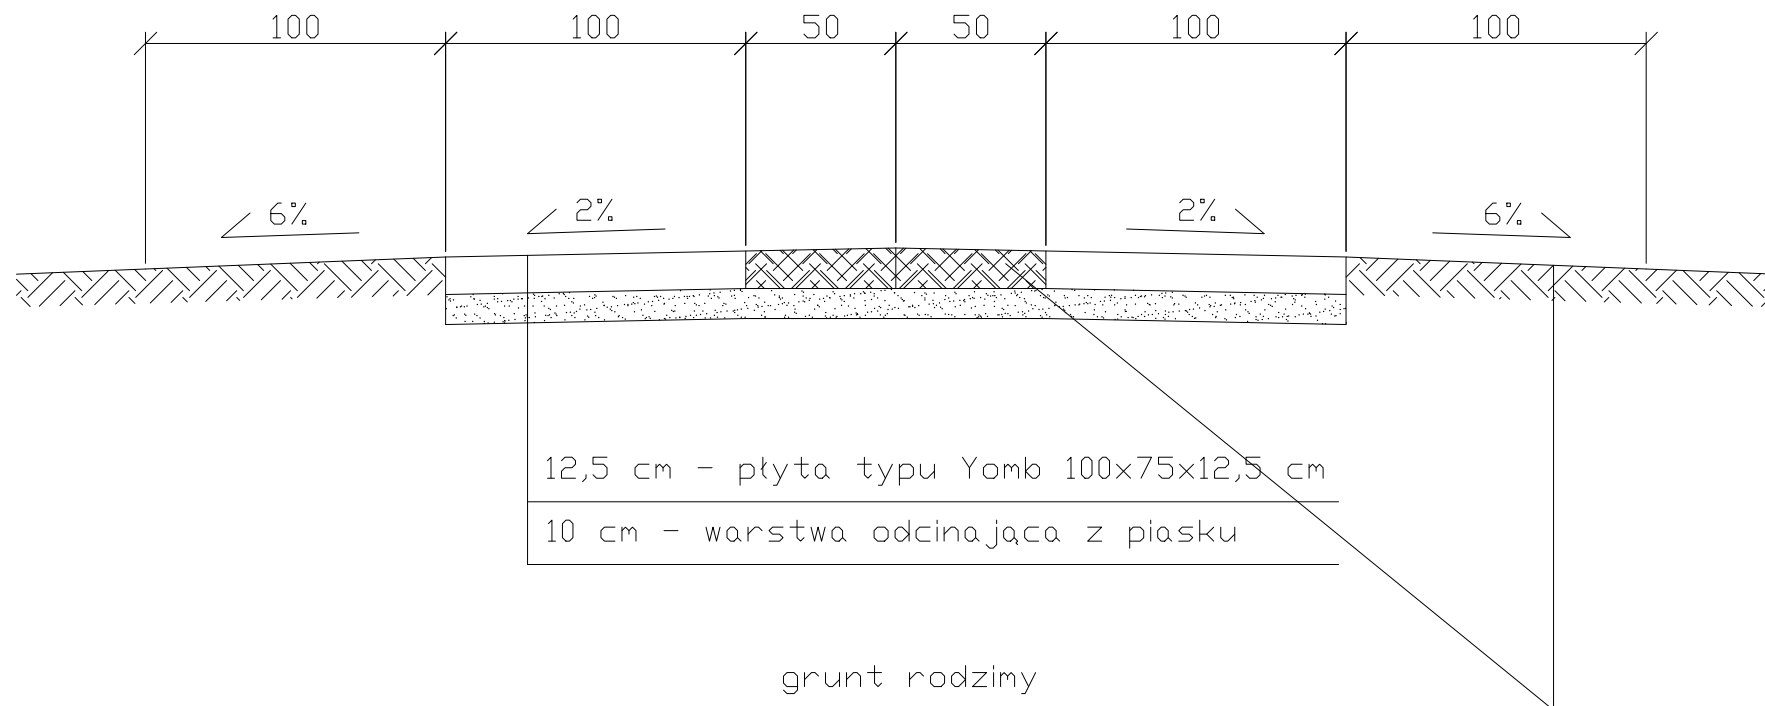

Przedsiębiorstwo Projektowo-Usługowe MARKUB ul. Kajki 4 ; 82-440 Dzierżgoń				
Nazwa i adres obiektu	MODERNIZACJA DRÓG GMINNYCH Z ZASTOSOWANIEM PŁYT YOMB 2023 POSTOLIN DZ. NR 156/1;312; 256.			Nr rys. 4
Tytuł	PRZĘKRÓJ NORMALNY			
Projektował	branża drogowa Inż. Arkadiusz Góteblewski upr. nr 388/Gd/202	Podpis	Data	Skala
Dpracował	mgr Inż. Tomasz Hryniewicz		GRUDZIEŃ 2022	1:500