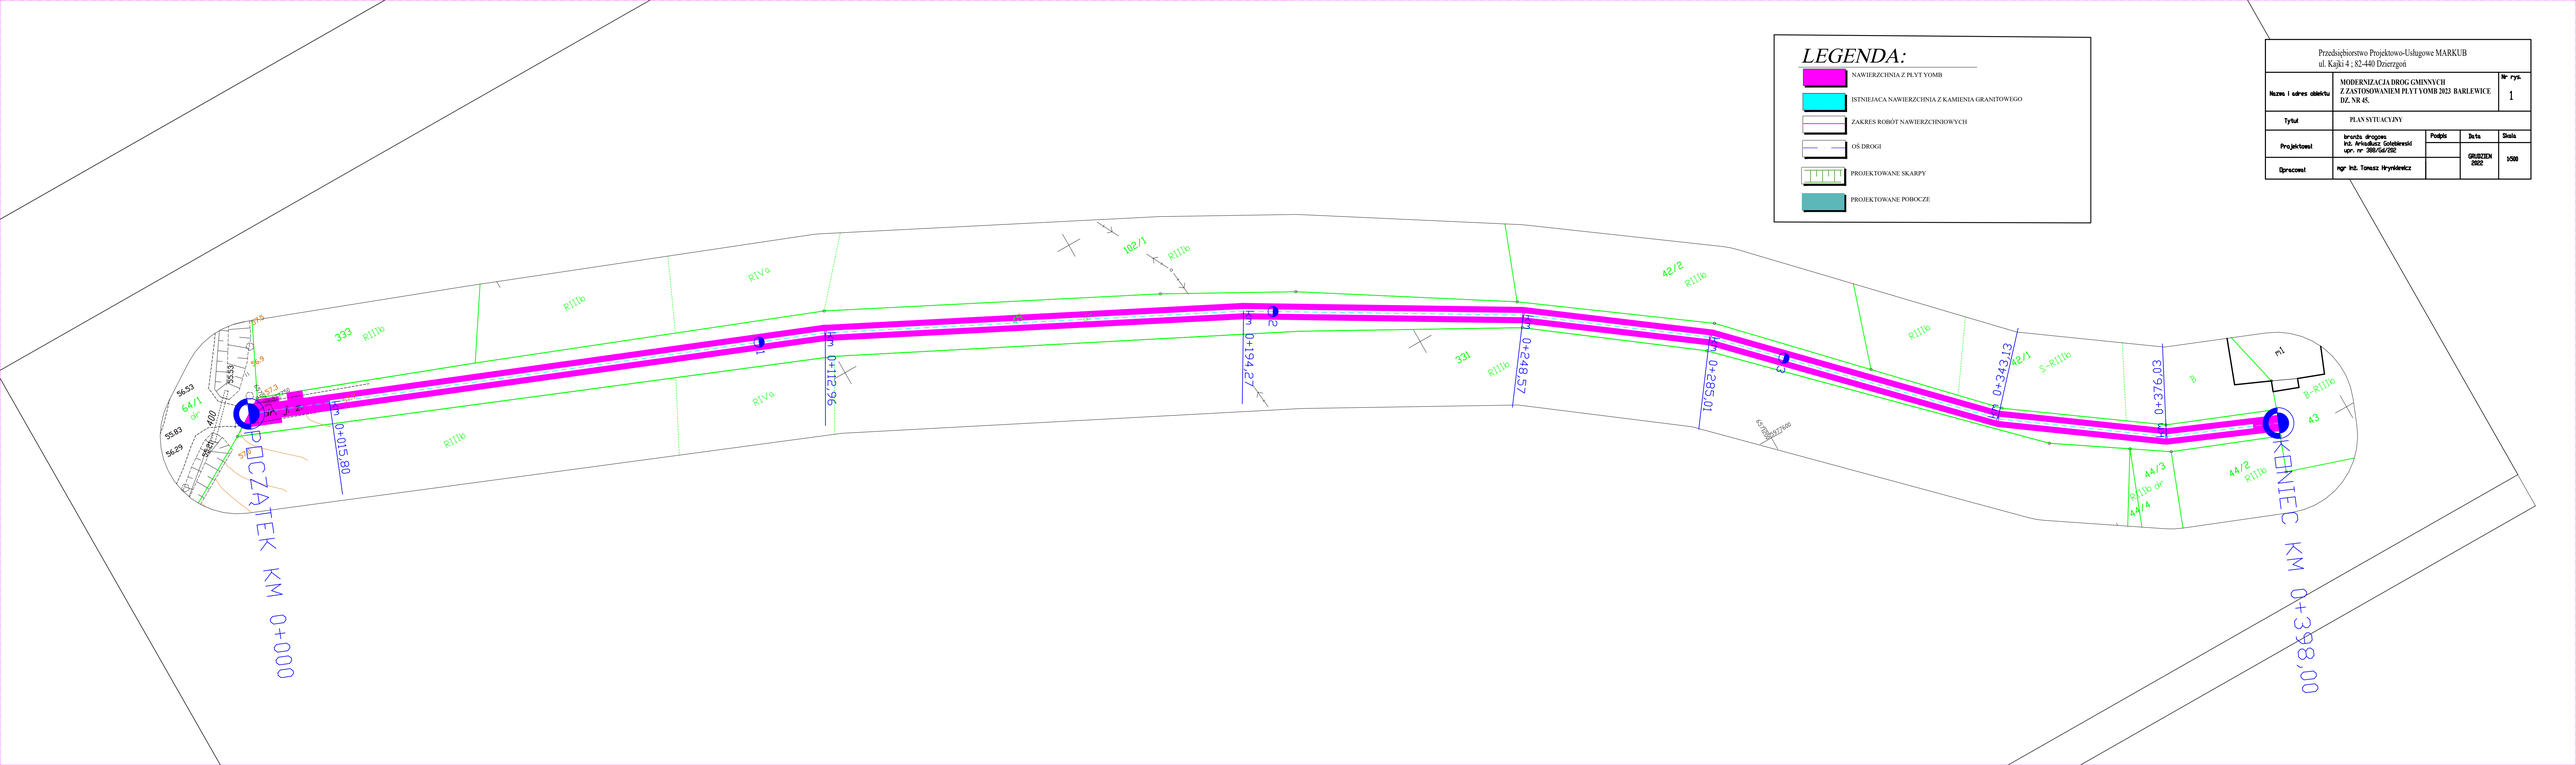
LEGENDA:
NAWIERZCHNIA Z PŁYT YOMB
ISTNIEJĄCA NAWIERZCHNIA Z KAMIENIA GRANITOWEGO
ZAKRES ROBÓT NAWIERZCHNIOWYCH
OŚ DROGI
PROJEKTOWANE SKARPY
PROJEKTOWANE POBOCZE
Przedsiębiorstwo Projektowo-Usługowe MARKUB
ul. Kajki 4 ; 82-440 Dzierzgoń
Nazwa i adres obiektu
MODERNIZACJA DROG GMINNYCH Z ZASTOSOWANIEM PŁYT YOMB 2023 BARLEWICE DZ. NR 45.
Nr rys. 1
Tytuł
PLAN SYTUACYJNY
Projektował
Inż. Arkadiusz Gołębiewski upr. nr 208/56/202
Podpis
Data GRUDZIEŃ 2022
Skala 1:500
Sprawdził
mgr inż. Tomasz Wryńkiewicz
POCZĄTEK KM 0+000
KONIEC KM 0+398,00
km 0+015,89
km 0+112,96
km 0+194,27
km 0+248,57
km 0+285,01
km 0+343,13
km 0+376,03
333
331
42/2
43
44/2
44/3
44/4
RIVa
RIIIb
B-RIIIb
S-RIIIb
Dr.bit.dr
B
m1