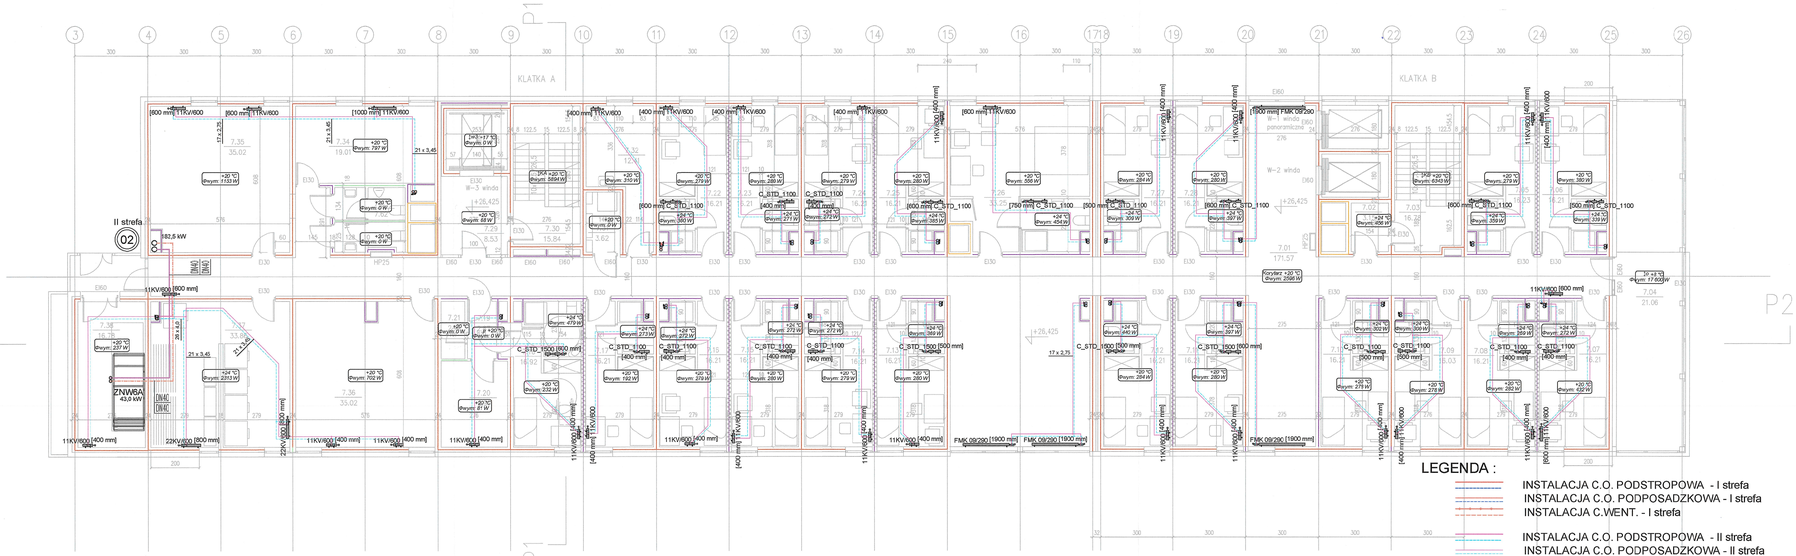

MZ01 – ŚCIANA ZEWNĘTRZNA WENTYLOWANA
– blacha aferrnalyjenie panele kompozytowe 10cm na podkonstr.
– wełna mineralna z welonem 20cm
– zelbet 22cm
– tynk gipsowy 1,5cm

MZ02 – ŚCIANA ZEWNĘTRZNA WENTYLOWANA
– okładzina–płyty kamienne na podkonstr.10cm
– ocieplenie–wełna mineralna z welonem 20cm
– zelbet 22cm
– tynk gipsowy 1,5cm

MZ03 – ŚCIANA ZEWNĘTRZNA–
PAS MIEDZYKONDYGNACYJNY
– płyty elewacyjne w kolorze stolarki na podkonstr. 10cm
– wełna mineralna z welonem 20cm
– zelbet 22cm
– tynk gipsowy 1,5cm

MW01 – ŚCIANA WEWNĘTRZNA ŻELBETOWA
– tynk gipsowy 1,5cm
– zelbet 22cm
– tynk gipsowy 1,5cm

MW01' – ŚCIANA WEWNĘTRZNA ŻELBETOWA
– tynk gipsowy 1,5cm
– zelbet 20cm
– tynk gipsowy 1,5cm

MW02 – ŚCIANA WEWNĘTRZNA ŻELBETOWA
– tynk gipsowy 1,5cm
– zelbet 24cm
– tynk gipsowy 1,5cm

MW03 – ŚCIANA WEWNĘTRZNA ŻELBETOWA
– tynk gipsowy 1,5cm
– zelbet 30cm
– tynk gipsowy 1,5cm

MW04 – ŚCIANA WEWNĘTRZNA MUROWANA
– tynk gipsowy 1,5cm
– bloczki SILKA E18 18cm
– tynk gipsowy 1,5cm

MW04a – ŚCIANA WEWNĘTRZNA MUR. AKUSTYCZNA
– tynk gipsowy 1,5cm
– bloczki SILKA E18A 18cm
– tynk gipsowy 1,5cm

MW05 – ŚCIANA WEWNĘTRZNA MUROWANA
– tynk gipsowy 1,5cm
– bloczki SILKA E18 8cm
– tynk gipsowy 1,5cm / brak wykończenia od strony szachtu

MW06 – ŚCIANA WEWNĘTRZNA MUROWANA
– tynk gipsowy 1,5cm
– bloczki SILKA E18 18cm
– okładzina 4cm

BILANS POWIERZCHNI

POZIOM	NAZWA		POW.	POW.
7.29	przedsionek windy 3	gres	8.53	8.53
7.30	klatka ewakuacyjna A	gres	15.84	15.84
7.31	kondygnacyjny punkt dystryb.	gres	3.62	3.62
7.32	pom. gospodarcze	gres	12.41	12.41
7.33	ubikacje ogólnodostępne	gres	7.62	7.62
7.34	magazyn oddziałowy	gres	19.01	19.01
7.35	pom. zalec grupowych	gres	35.02	35.02
7.36	pom. zajec grupowych	gres	35.02	35.02
7.37	pralnia suszarnia	gres	33.86	33.86
7.38	wentylatornia	gres	16.78	16.78
	OGÓŁEM SUMA POWIERZCHNI		773.46	773.46

NR POM.	NAZWA POMIESZCZENIA		POW.	POW. P>190cm
7.01	komunikacja ogólna	gres	171.57	
7.02	przedsionek pożarowy	gres	3.15	3.15
7.03	klatka ewakuacyjna	gres	16.78	16.78
7.04	loggia rekreacyjna	gres	21.06	21.06
7.05	pokoj jednoosobowy	gres	16.23	16.23
7.06	pokoj jednoosobowy	gres	16.21	16.21
7.07	pokoj jednoosobowy	gres	16.21	16.21
7.08	pokoj jednoosobowy	gres	16.21	16.21
7.09	pokoj jednoosobowy	gres	16.03	16.03
7.10	pokoj jednoosobowy	gres	16.21	16.21
7.11	pokoj jednoosobowy	gres	16.21	16.21
7.12	pokoj jednoosobowy	gres	16.21	16.21
7.13	pokoj jednoosobowy	gres	16.21	16.21
7.14	pokoj jednoosobowy	gres	16.21	16.21
7.15	pokoj jednoosobowy	gres	16.21	16.21
7.16	pokoj jednoosobowy	gres	16.21	16.21
7.17	pokoj jednoosobowy	gres	16.21	16.21
7.18	pokoj jednoosobowy	gres	16.92	16.92
7.19	korytarzyk	gres	2.87	2.87
7.20	magazyn gospodarczy	gres	9.91	9.91
7.21	magazynek	gres	2.41	2.41
7.22	pokoj jednoosobowy	gres	16.21	16.21
7.23	pokoj jednoosobowy	gres	16.21	16.21
7.24	pokoj jednoosobowy	gres	16.21	16.21
7.25	pokoj jednoosobowy	gres	16.21	16.21
7.26	kwietera wykładowy	gres	33.25	33.25
7.27	pokoj jednoosobowy	gres	16.21	16.21
7.28	pokoj jednoosobowy	gres	16.21	16.21

STREFY PPOŻ:
Wszystkie przegrody, okładziny, wykończenie wnętrz, otwory, przebicia, przejścia muszą spełniać wymagania odpowiednich klas odporności pożarowej i przeznaczenia w jakim są stosowane zgodnie z Prawem Budowlanym i orastami zastosowanych producentów.

DYLATACJE PRZECIWPOŻAROWE:
Dylatacje przeciwpożarowe pionowe i poziome wykonać zgodnie z klasą odporności pożarowej przegród w zakresie EI.

ŚCIANY WEWNĘTRZNE:
- REI 120
- EI 60
- EIS 120
- EI 30
- nie wymagana klasa odporności pożarowej

ŚCIANY ZEWNĘTRZNE:
- REI 120
- EI 60

PRZEDMIOT OPRACOWANIA:
RZUT POZ. 7 PIETRO

BRANŻA: SANITARNA

INSTALACJE GRZEWCZE

INWESTOR:
BUDYNEK WIELOFUNKCYJNY
AKADEMII MARYNARKI WOJENNEJ
GDYNIA UL. ŚMIDOWICZA 69

UMOWA: –

FAZA: PB

DATA: 04.2021

AUTOR PROJEKTU: mgr inż. BOGDAN MAJEWSKI podpis

w zak. budowlanych odmiek bby specjalnosci — Nr 2609/PDM/06 Członek Izby PDM /IS/2934/01 Wpisany do rejestru uprawnień budowlanych uprawnienia bez ograniczeń

SPRAWDZAJĄCY: mgr inż. KRZYSZTOF DUDEK podpis

w zak. budowlanych odmiek bby specjalnosci — Nr 4507/PDM/90 Członek Izby PDM /IS/0943/01 Wpisany do rejestru uprawnień budowlanych uprawnienia bez ograniczeń

KOWALSKI architekci

KOWALSKI architekci sp. z o.o.
81-574 GDYNIA ul Stolemow 44
tel.+(58) 66 00 105

SKALA 1:100

07

PRZEDMIOT OPRACOWANIA: RZUT POZ. 7 PIETRO +26,425

POMORSKI URZĄD WOJEWÓDZKI
W GDAŃSKU
WYDZIAŁ INFRASTRUKTURY
ul. Okopowa 21/27, 80-810 Gdańsk