



BUDYNEK A  
POMIESZCZENIE 2.20. GABINET  
ZABUDOWA MEBLOWA: 2.20\_M3


RZUT

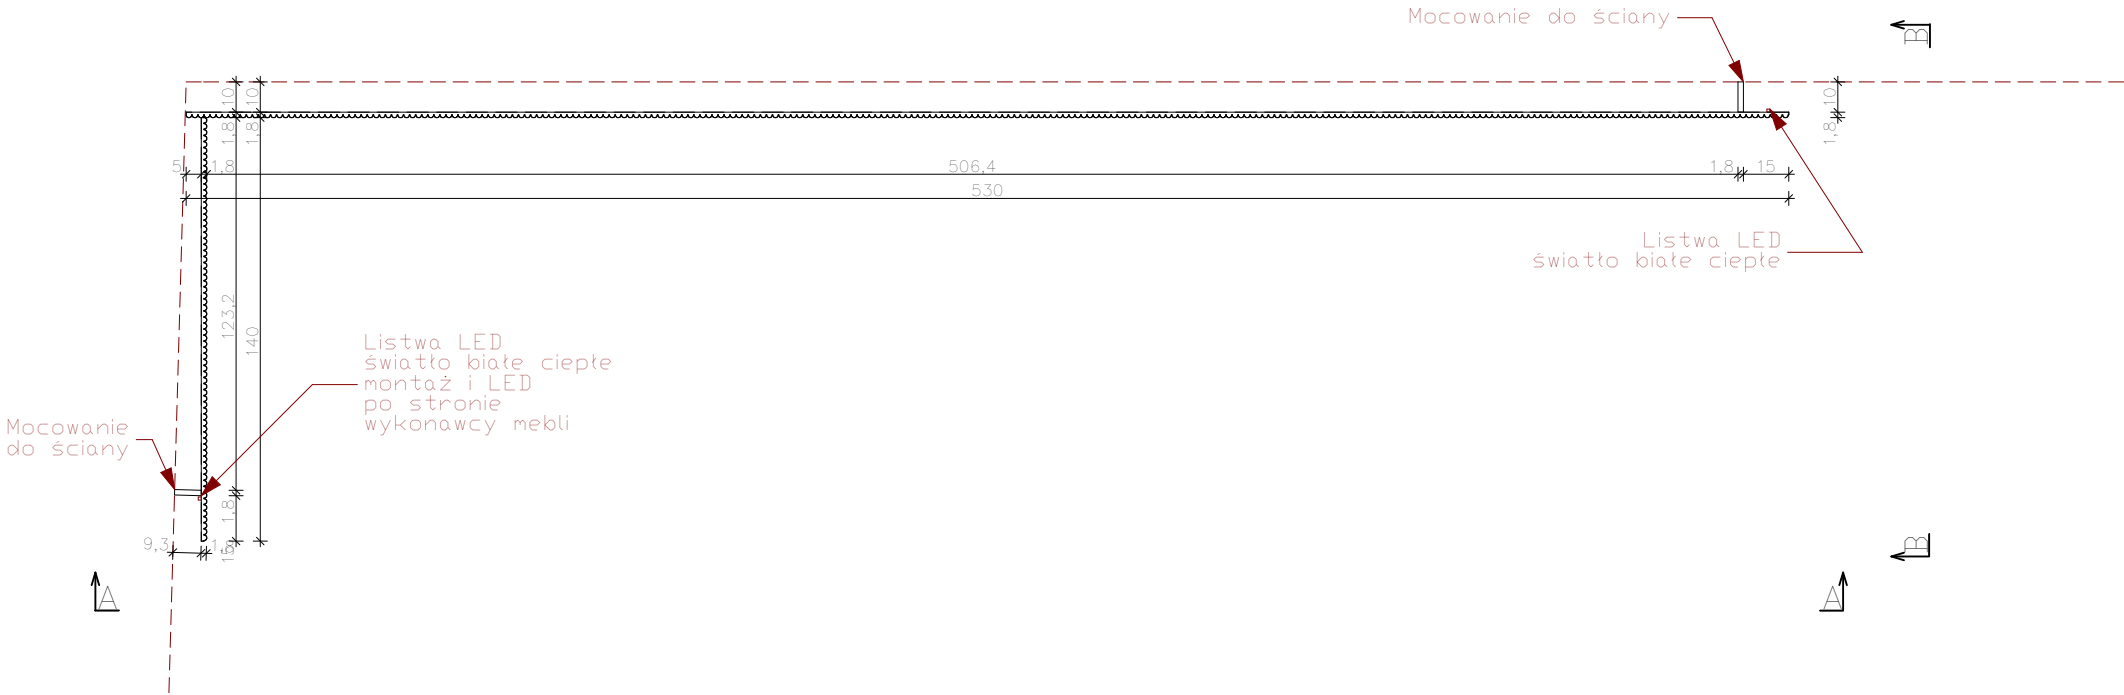

WIDOK A-A

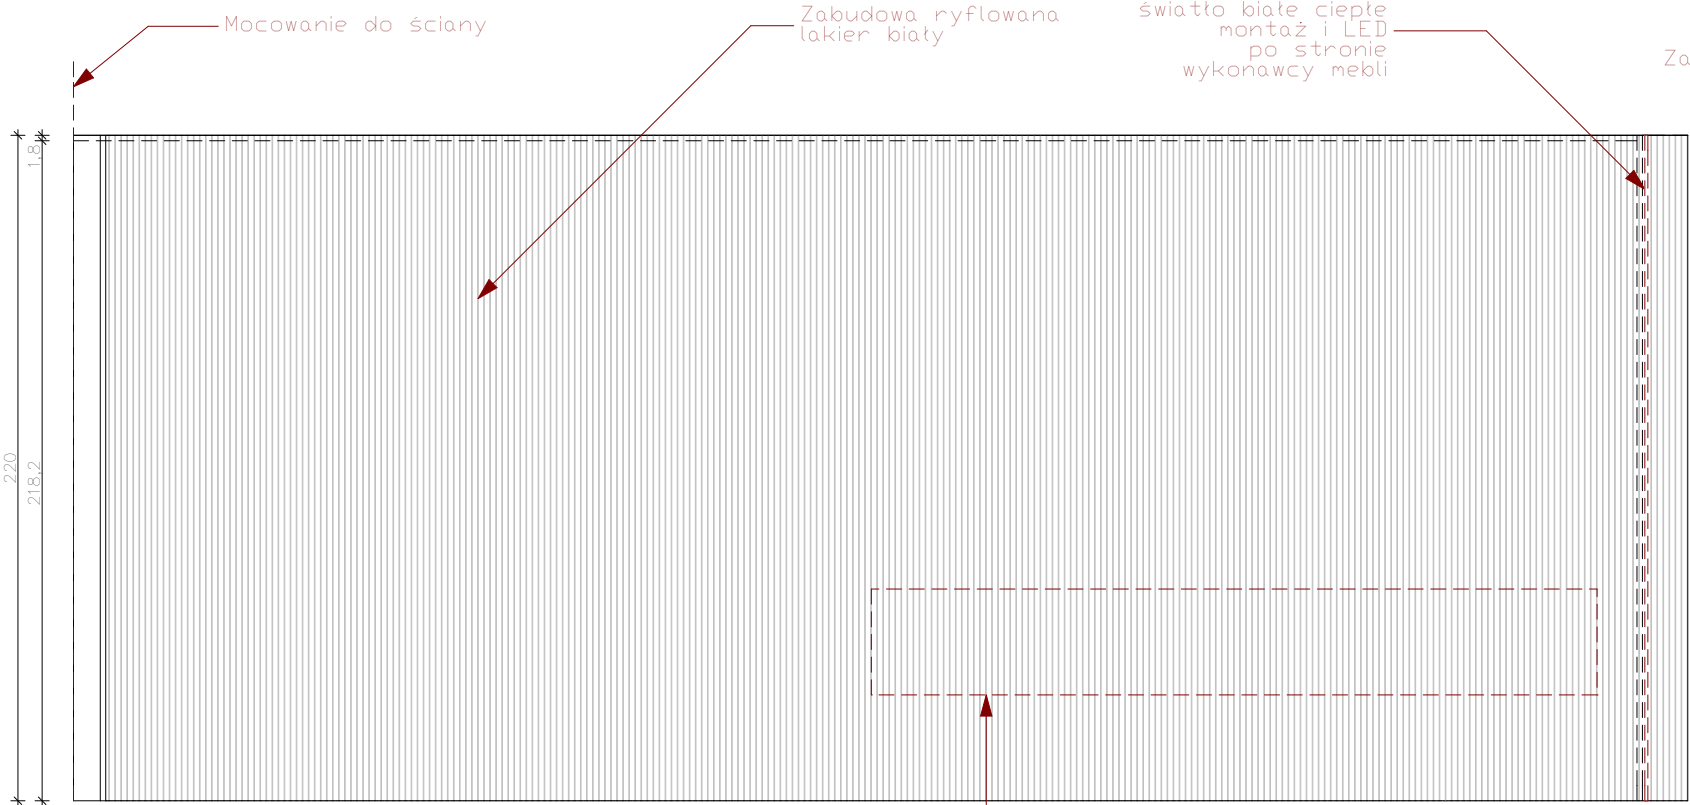

WIDOK B-B

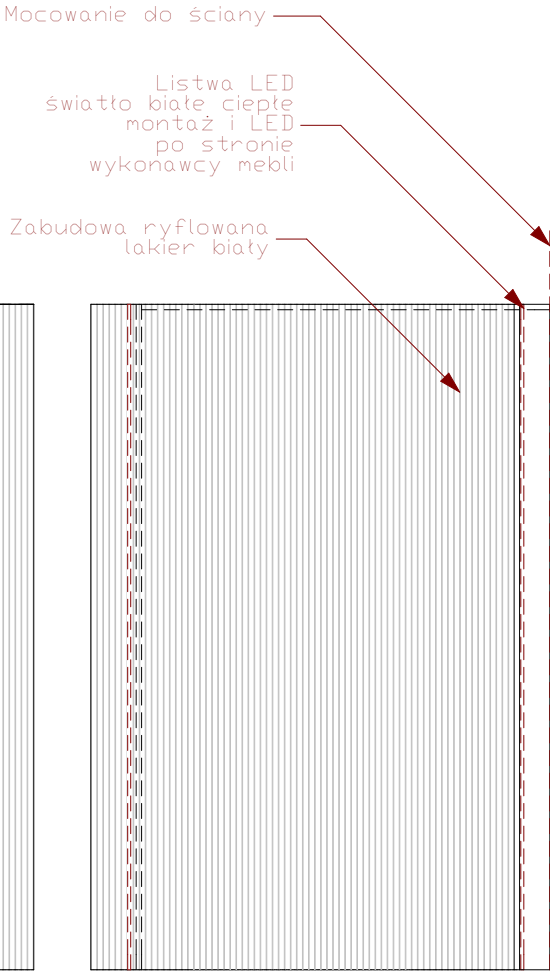

UWAGA!  
Przez otwór montowana szafka 2.20\_M2  
należy przewidzieć wzmocnienie

ODPOWIEDZIALNOŚĆ ZA RODZAJ ZASTOSOWANYCH ROZWIĄZAŃ  
LEŻY PO STRONIE WYKONAWCY, W RAZIE POTRZEBY ZMIANY  
PROPONOWANYCH ROZWIĄZAŃ PROSIMY O KONTAKT Z NASZĄ  
PRACOWNIĄ.  
**UWAGA:**  
1) Wszystkie prace wykonać ze sztuką budowlaną, obowiązującymi normami oraz  
instrukcjami producentów,  
2) W razie wystąpienia problemów nie objętych opracowaniem należy skontaktować się z  
projektantem,  
3) Rozwiązania warsztatowe należy omówić z projektantem,  
4) Rzuty, przekroje oraz rysunki szczegółowe należy łącznie rozpatrywać ,  
5) Przed przystąpieniem do robót budowlanych należy sprawdzić wymiary oraz ilości na  
miejscu budowy.  
6) Przed zamówieniem materiałów należy pomierzyć pomieszczenie  
7) RYSUNKI ROZPATRYWAĆ ŁĄCZNIE Z RYSUNKAMI ARCHITEKTONICZNYMI I  
BRANŻOWYMI Z ZATWIERDZONEGO PROJEKTU BUDOWLANEGO  
8) Przed zamówieniem stolarki okiennej i drzwiowej należy zmierzyć otwory okienne i  
drzwiowe w celu weryfikacji wymiarów otworów oraz sprawdzić ilości na miejscu budowy  
9) Nie brać wymiarów ze skali  
10) Przed zamówieniem należy przeliczyć ponownie potrzebną ilość materiałów, ilości na  
rysunków podane są bez zapasu poglądowo  
11) Przed wyprodukowaniem zabudowy meblowej wszystkie rysunki należy potwierdzić z  
projektantem.  
12) W razie wcześniejszego niezatwierdzenia przez projektanta rysunków wykonawczych  
projektant zastrzega sobie prawo nie przyjęcia wyprodukowanych mebli. Ponowny koszt  
wykonania mebla leży po stronie wykonawcy.

inwestor  
KATOWICKA SPECJALNA STREFA EKONOMICZNA S.A. - ŻORY

inwestycja  
PROJEKT ARANŻACJI WNĘTRZ CZĘŚCI BIUROWEJ W BUDYNKU A  
W ŻORACH

usługi projektowe  
**BRAND'YS DESIGN**  
BRAND'YS DESIGN Sp. z o.o.  
43-300 Bielsko-Biała ul. Królewska 45B  
NIP 5472235411 REGON 524140741  
www.brandysdesign.com

projektant arch. Ł. BRANDYS nr upr. 16/SLOKK/2018	podpis	branża ARCHITEKTURA WNĘTRZ	
		faza PROJEKT KONCEPCYJNY	
		rysunek ZABUDOWA MEBLOWA 2.20_M3	
opracował J.BRANDYS J.JUROSZEK M.BŁĄZYCA			
data KWIECIEŃ	faza PK	skala -	nr rysunku 2.20_M3