



BUDYNEK A  
POMIESZCZENIE 2.22.GABINET - OPEN SPACE  
ZABUDOWA MEBLOWA: 2.22\_M1

RZUT

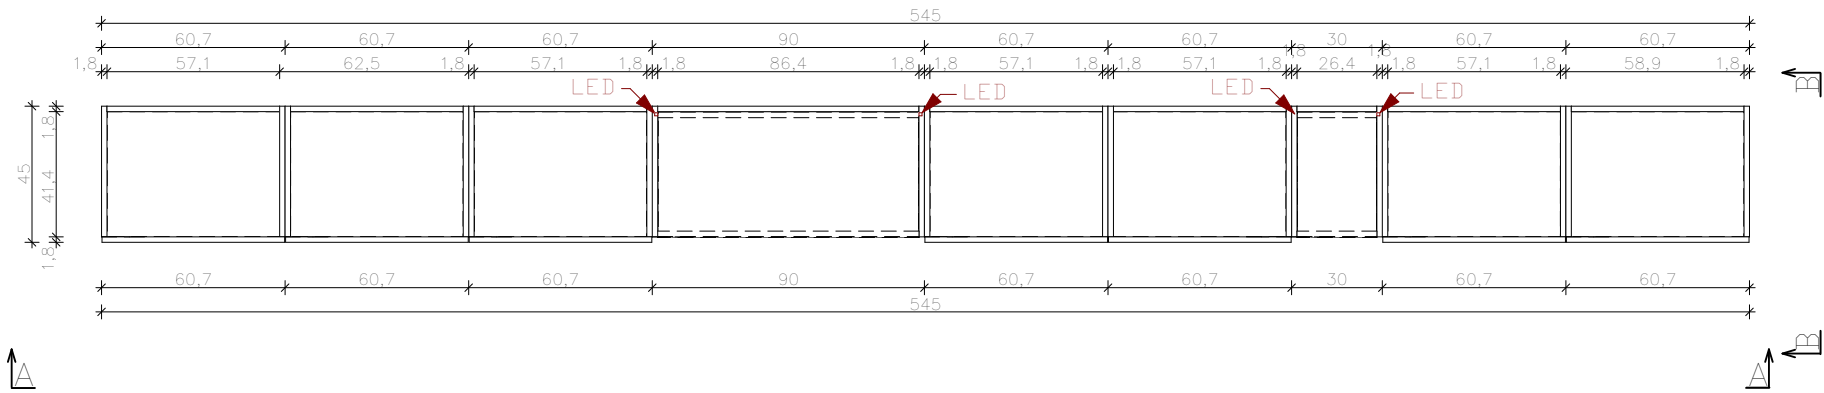

WIDOK A-A

WIDOK B-B

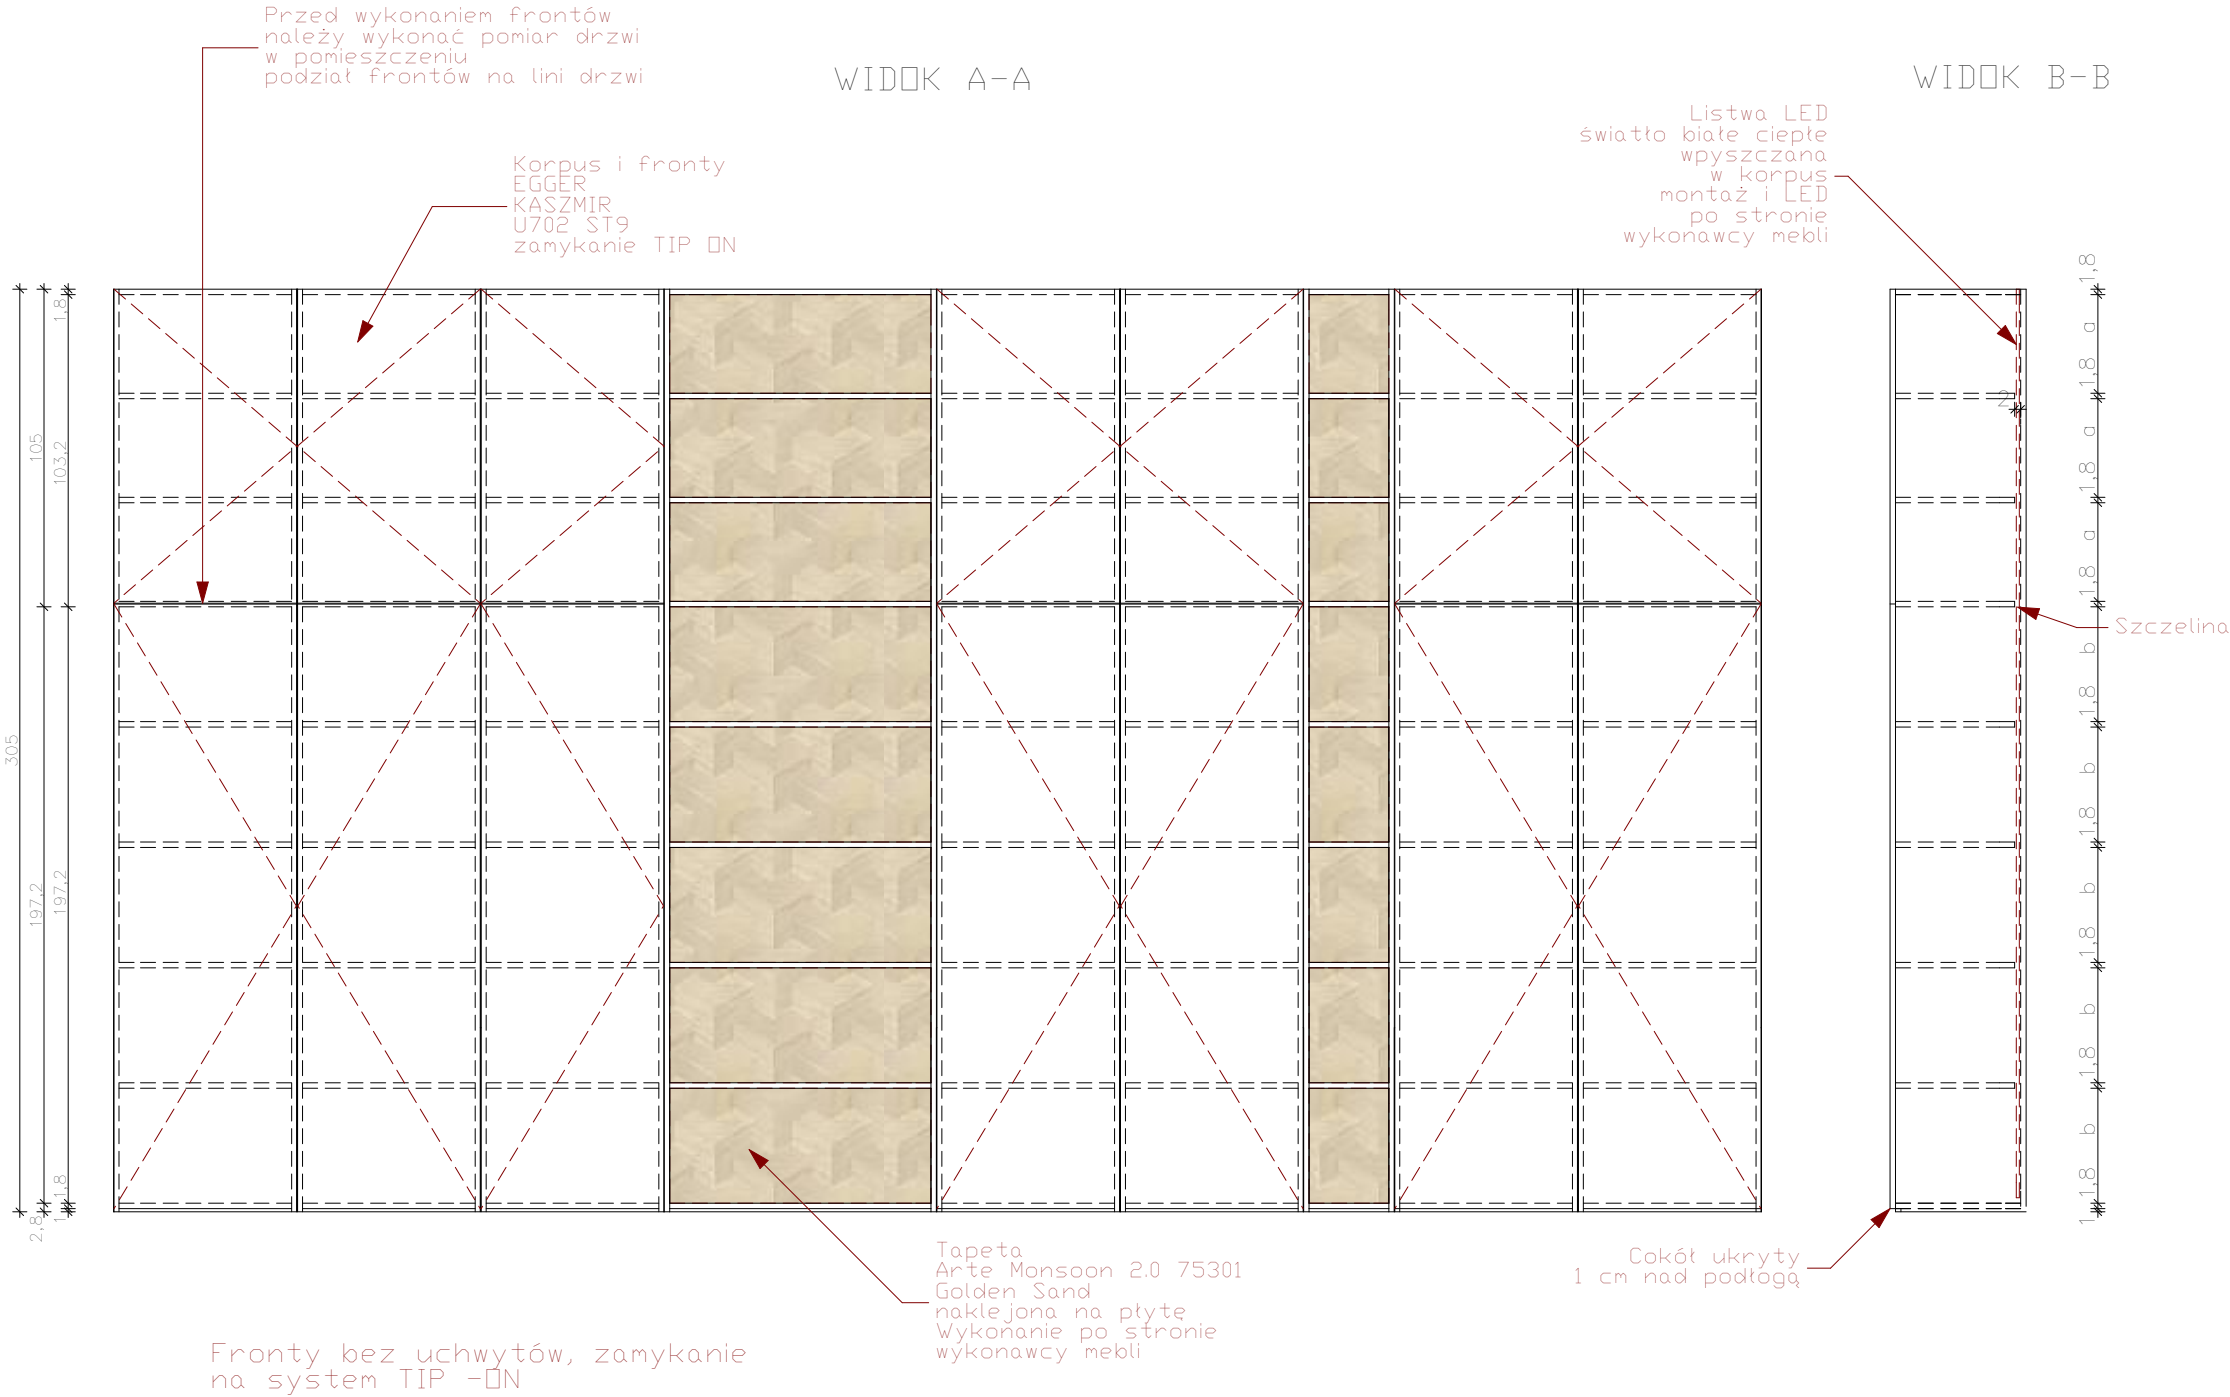

ODPOWIEDZIALNOŚĆ ZA RODZAJ ZASTOSOWANYCH ROZWIĄZAŃ LEŻY PO STRONIE WYKONAWCY, W RAZIE POTRZEBY ZMIANY PROPONOWANYCH ROZWIĄZAŃ PROSIMY O KONTAKT Z NASZĄ PRACOWNIĄ. <b>UWAGA:</b> 1) Wszystkie prace wykonać ze sztuką budowlaną, obowiązującymi normami oraz instrukcjami producentów, 2) W razie wystąpienia problemów nie objętych opracowaniem należy skontaktować się z projektantem, 3) Rozwiązania warsztatowe należy omówić z projektantem, 4) Rzuty, przekroje oraz rysunki szczegółowe należy łącznie rozpatrywać , 5) Przed przystąpieniem do robót budowlanych należy sprawdzić wymiary oraz ilości na miejscu budowy. 6) Przed zamówieniem materiałów należy pomierzyć pomieszczenie 7) RYSUNKI ROZPATRYWAĆ ŁĄCZNIE Z RYSUNKAMI ARCHITEKTONICZNYMI I BRANŻOWYMI Z ZATWIERDZONEGO PROJEKTU BUDOWLANEGO 8) Przed zamówieniem stolarki okiennej i drzwiowej należy zmierzyć otwory okienne i drzwiowe w celu weryfikacji wymiarów otworów oraz sprawdzić ilości na miejscu budowy 9) Nie brać wymiarów ze skali 10) Przed zamówieniem należy przeliczyć ponownie potrzebną ilość materiałów, ilości na rysunków podane są bez zapasu pogładowo 11) Przed wyprodukowaniem zabudowy meblowej wszystkie rysunki należy potwierdzić z projektantem. 12) W razie wcześniejszego niezatwierdzenia przez projektanta rysunków wykonawczych projektant zastrzega sobie prawo nie przyjęcia wyprodukowanych mebli. Ponowny koszt wykonania mebla leży po stronie wykonawcy.			
inwestor KATOWICKA SPECJALNA STREFA EKONOMICZNA S.A. - ŻORY			
inwestycja PROJEKT ARANŻACJI WĘTRZZ CZĘŚCI BIUROWEJ W BUDYNKU A W ŻORACH			
usługi projektowe <b>BRAND'YS DESIGN</b> BRAND'YS DESIGN Sp. z o.o. 43-300 Bielsko-Biała ul. Królewska 45B NIP 5472235411 REGON 524140741 www.brandysdesign.com			
projektant arch. Ł. BRANDYS nr upr. 16/SLOKK/2018	podpis	branża ARCHITEKTURA WĘTRZ	
		faza PROJEKT KONCEPCYJNY	
opracował J.BRANDYS J.JUROSZEK M.BŁĄZYCA		rysunek ZABUDOWA MEBLOWA 2.22_M1	
data KWIECIEŃ	faza PK	skala -	nr rysunku 2.22_M1