


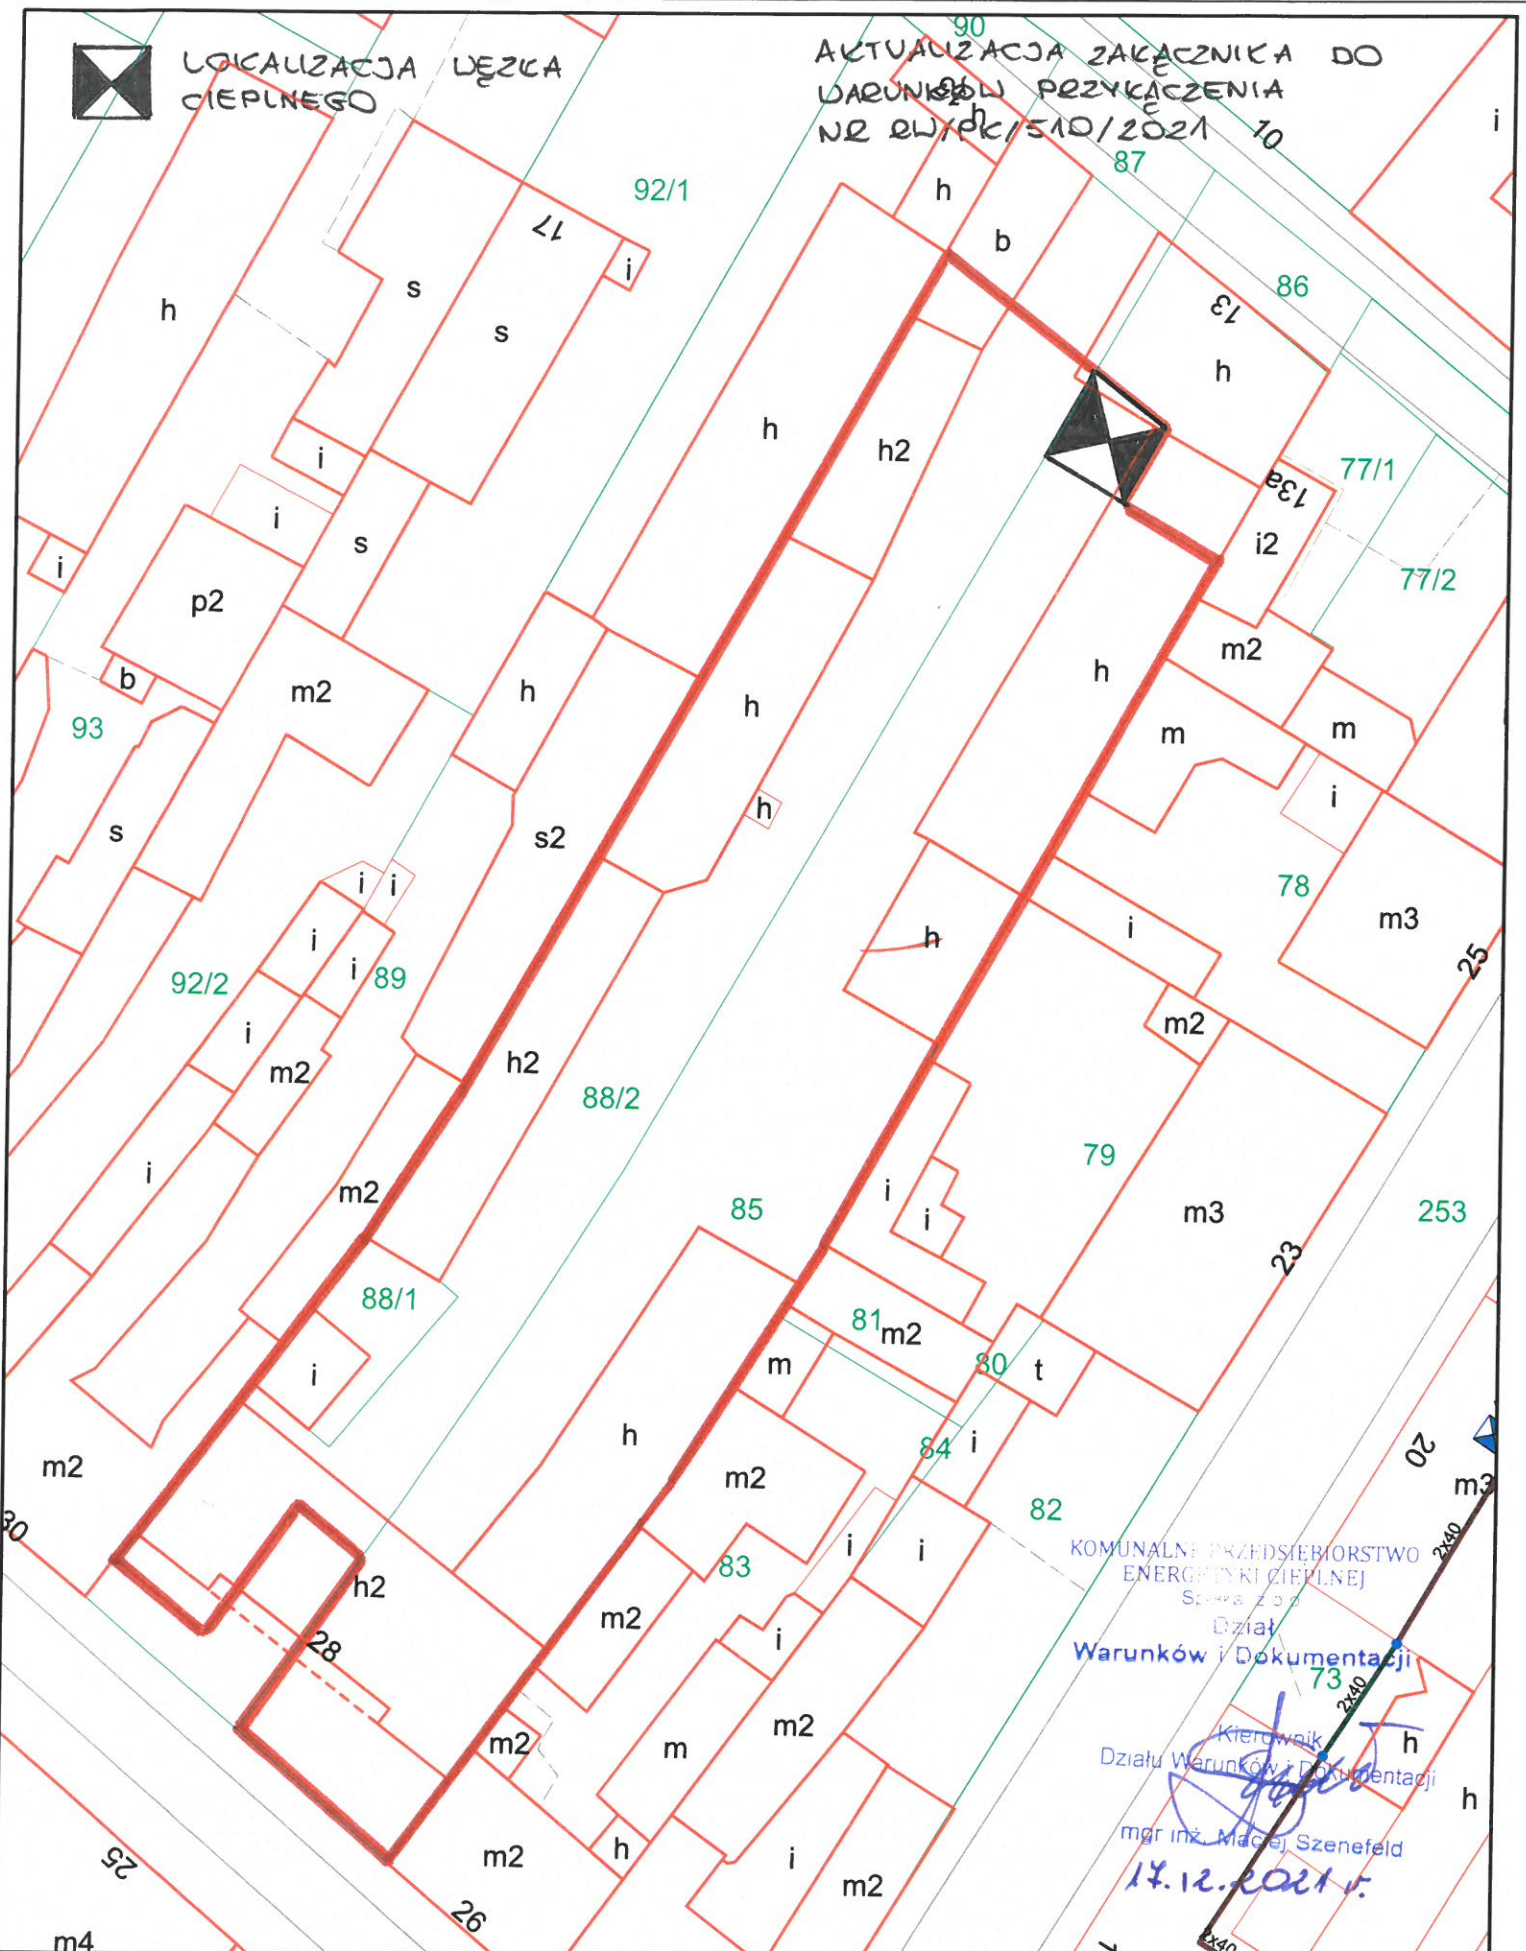

LOKALIZACJA LEŻCA  
CIEPLNEGO

AKTUALIZACJA ZAŁĄCZNIKA DO  
WARUNKÓW PRZYKĄCZENIA  
NR EW/PK/510/2021 70



KOMUNALNE PRZEDSIĘBIORSTWO  
ENERGETYKI CIEPLNEJ  
Sp. z o.o.  
Dział  
Warunków i Dokumentacji

Kierownik  
Działu Warunków i Dokumentacji

mgr inż. Małgorzata Szenefeld  
17.12.2021 r.



Mapa przygotowana w systemie KPEC  
EC.GIS.

Sporządził: swadmin  
Data przygotowania: 17/12/2021 10:04:02

Skala: 1:500

