



Oś A

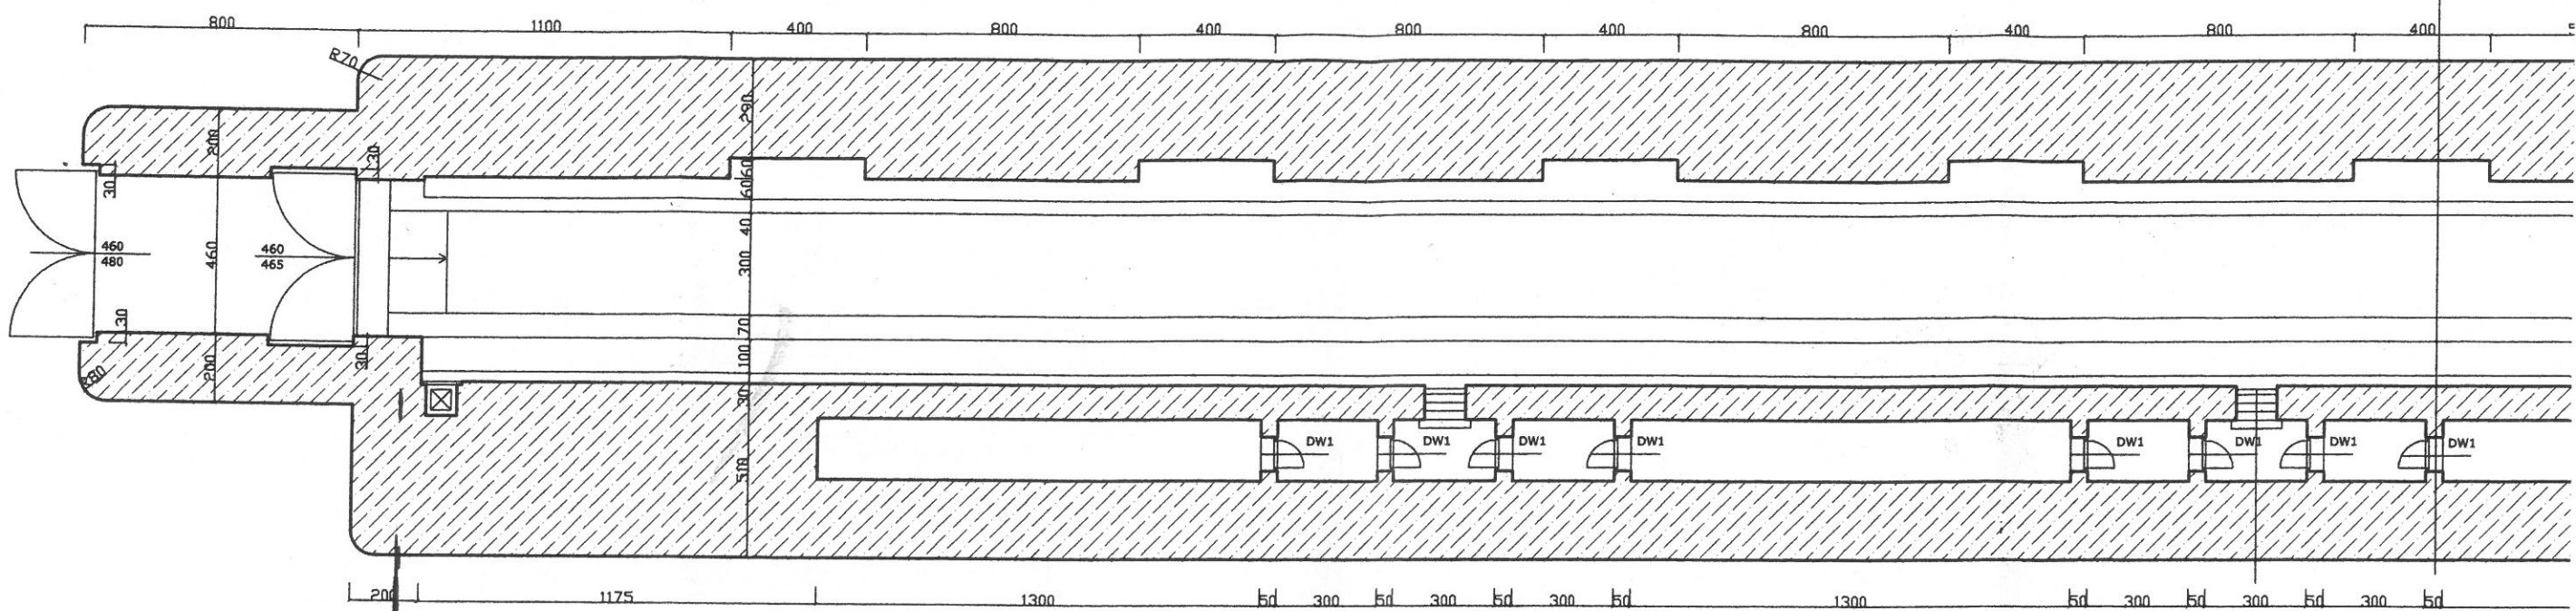

Szerokość stolarki :
DW1-80/180

Oś A


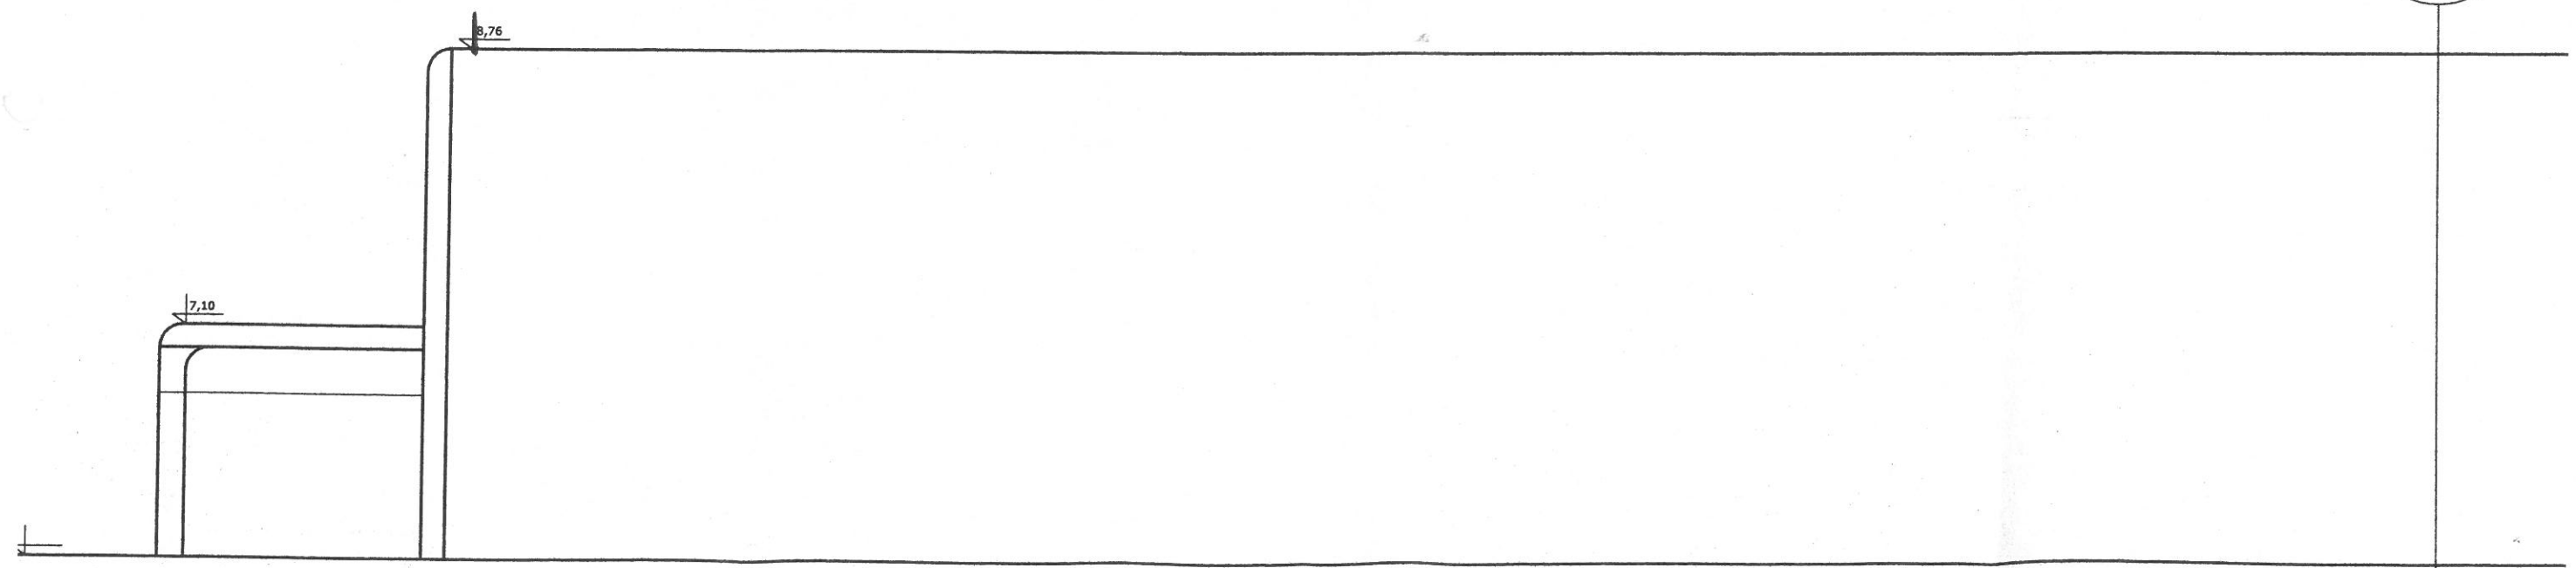


Tytuł: Rzut z góry i elewacja północna			
Projektował: mgr inż. Stanisław Sliwka	Date: 22.03.2020 r.	Skala 1:200	Strona 2



1 2 3 4 5 6 7 8

ś A

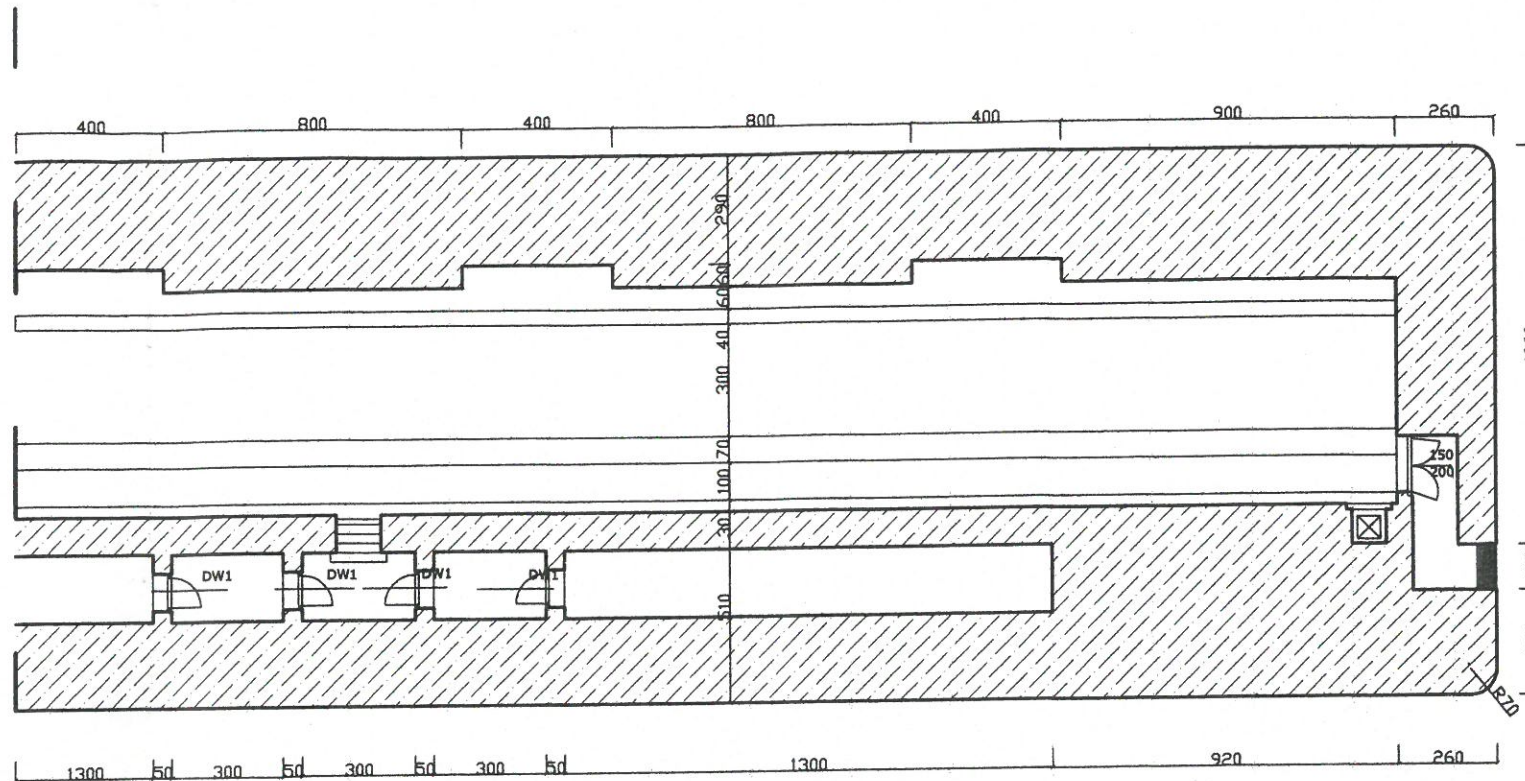
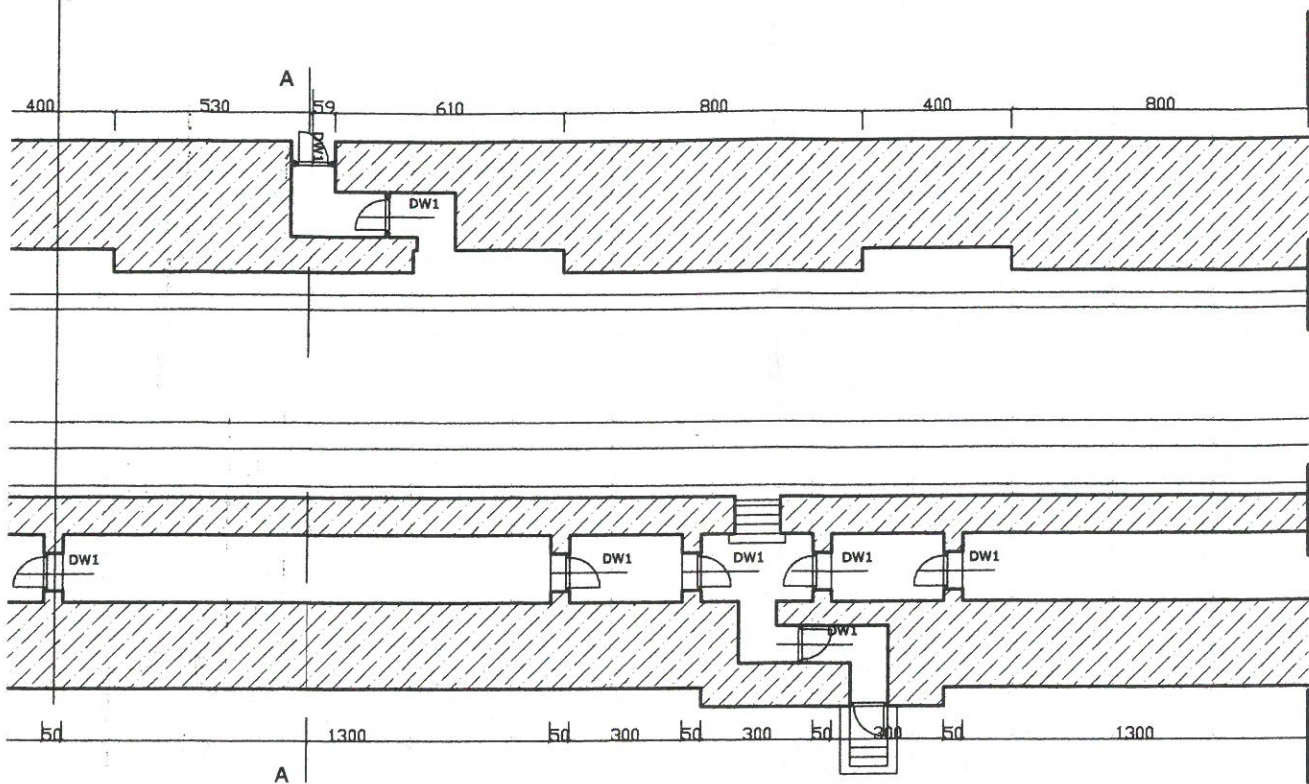


DW1-80/180

DW1-80/180

Szerokość stolarki :
DW1-80/180

ś A

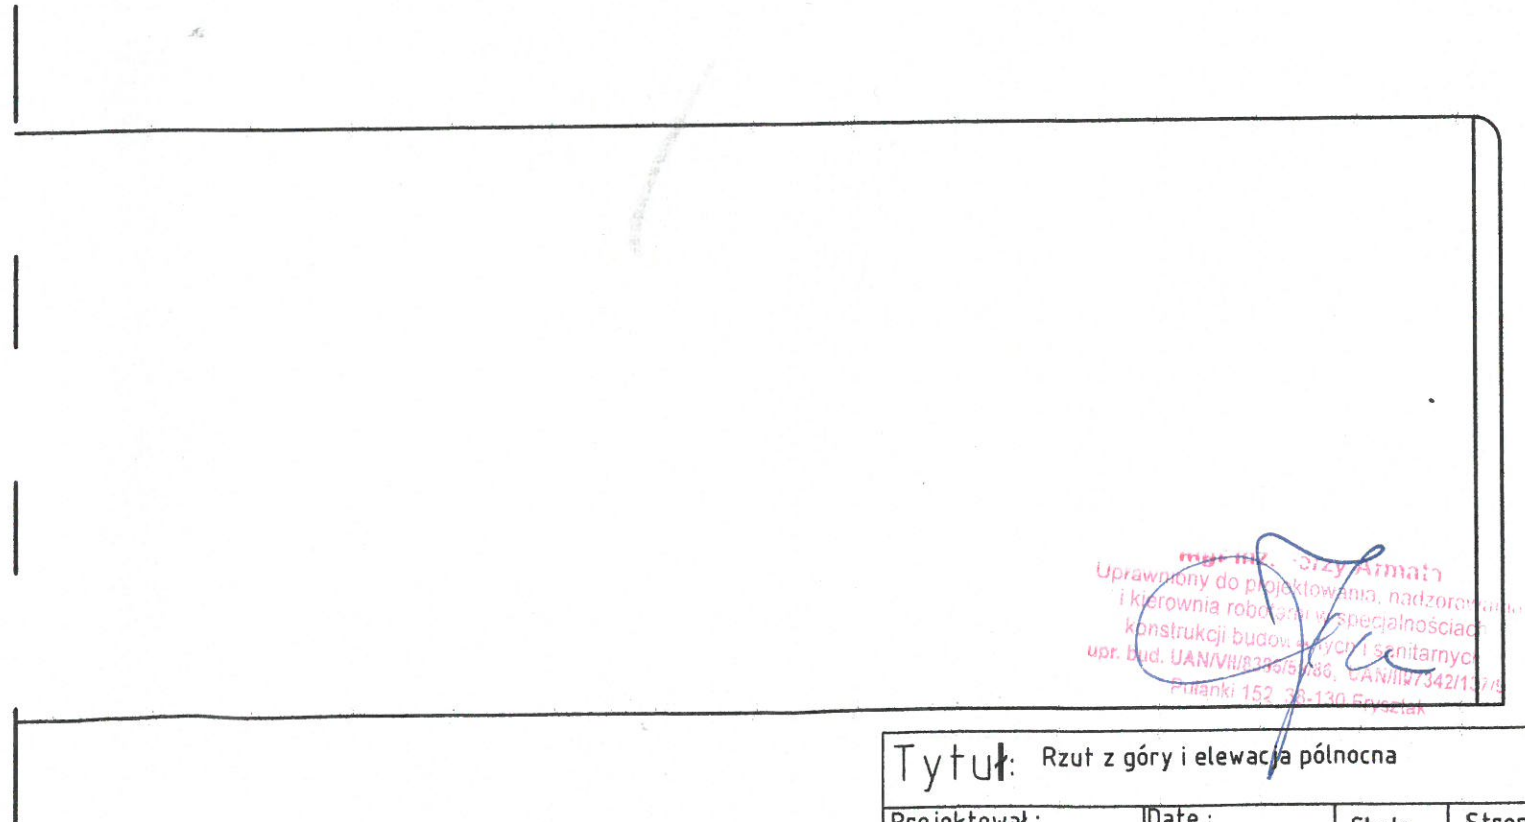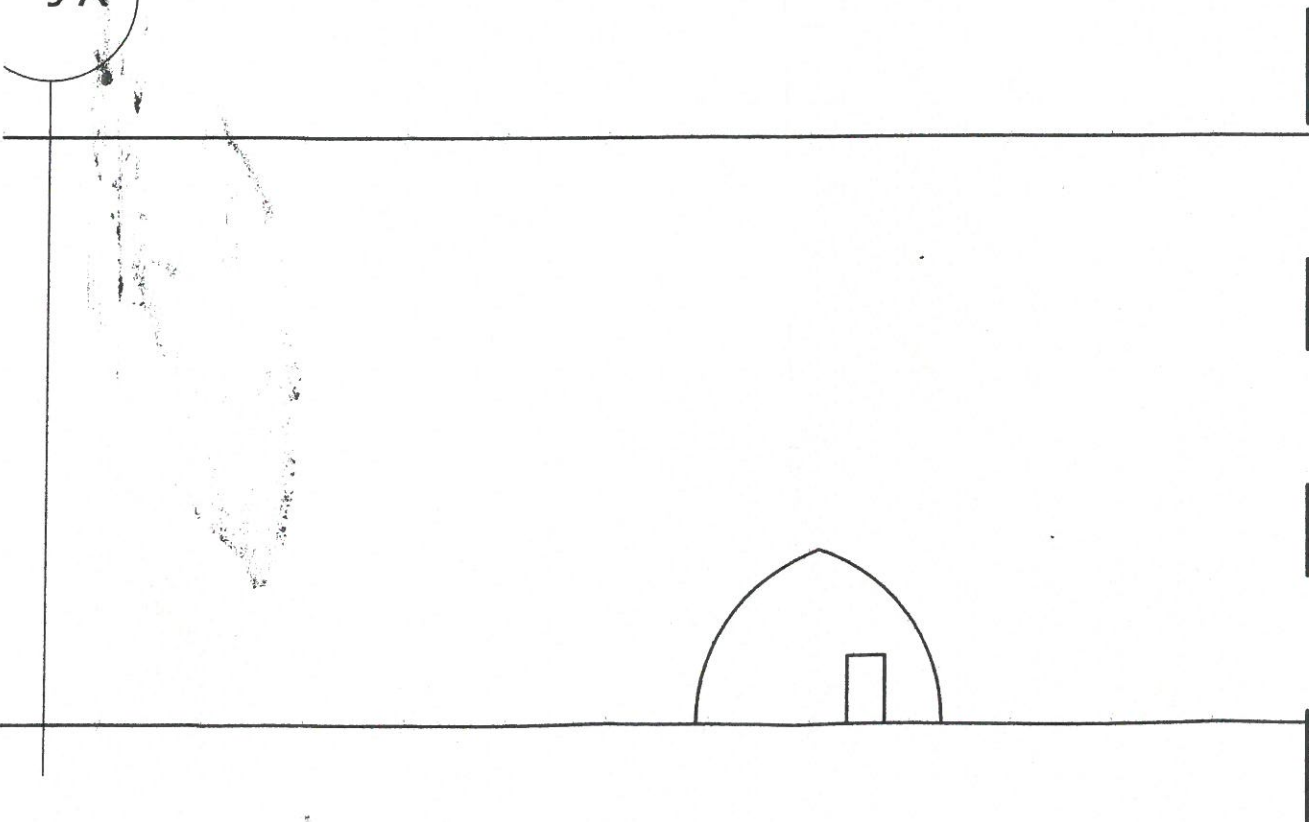

mgr inż. Grzegorz Armaty
 Uprawniony do projektowania, nadzoru nad
 i kierownia robót budowlanych w specjalnościach
 konstrukcji budowlanych i sanitarnych
 upr. bud. UAN/VII/0296/5/030, UAN/VII/3421/1/0
 Pulawki 152, 26-130 Świdziałko

Tytuł: Rzut z góry i elewacja północna

Projektował: mgr inż. Stanisław Sliwka	Date: 22.03.2020 r.	Skala 1:200	Strona 3
---	------------------------	----------------	-------------

1 2 3 4 5 6 7 8