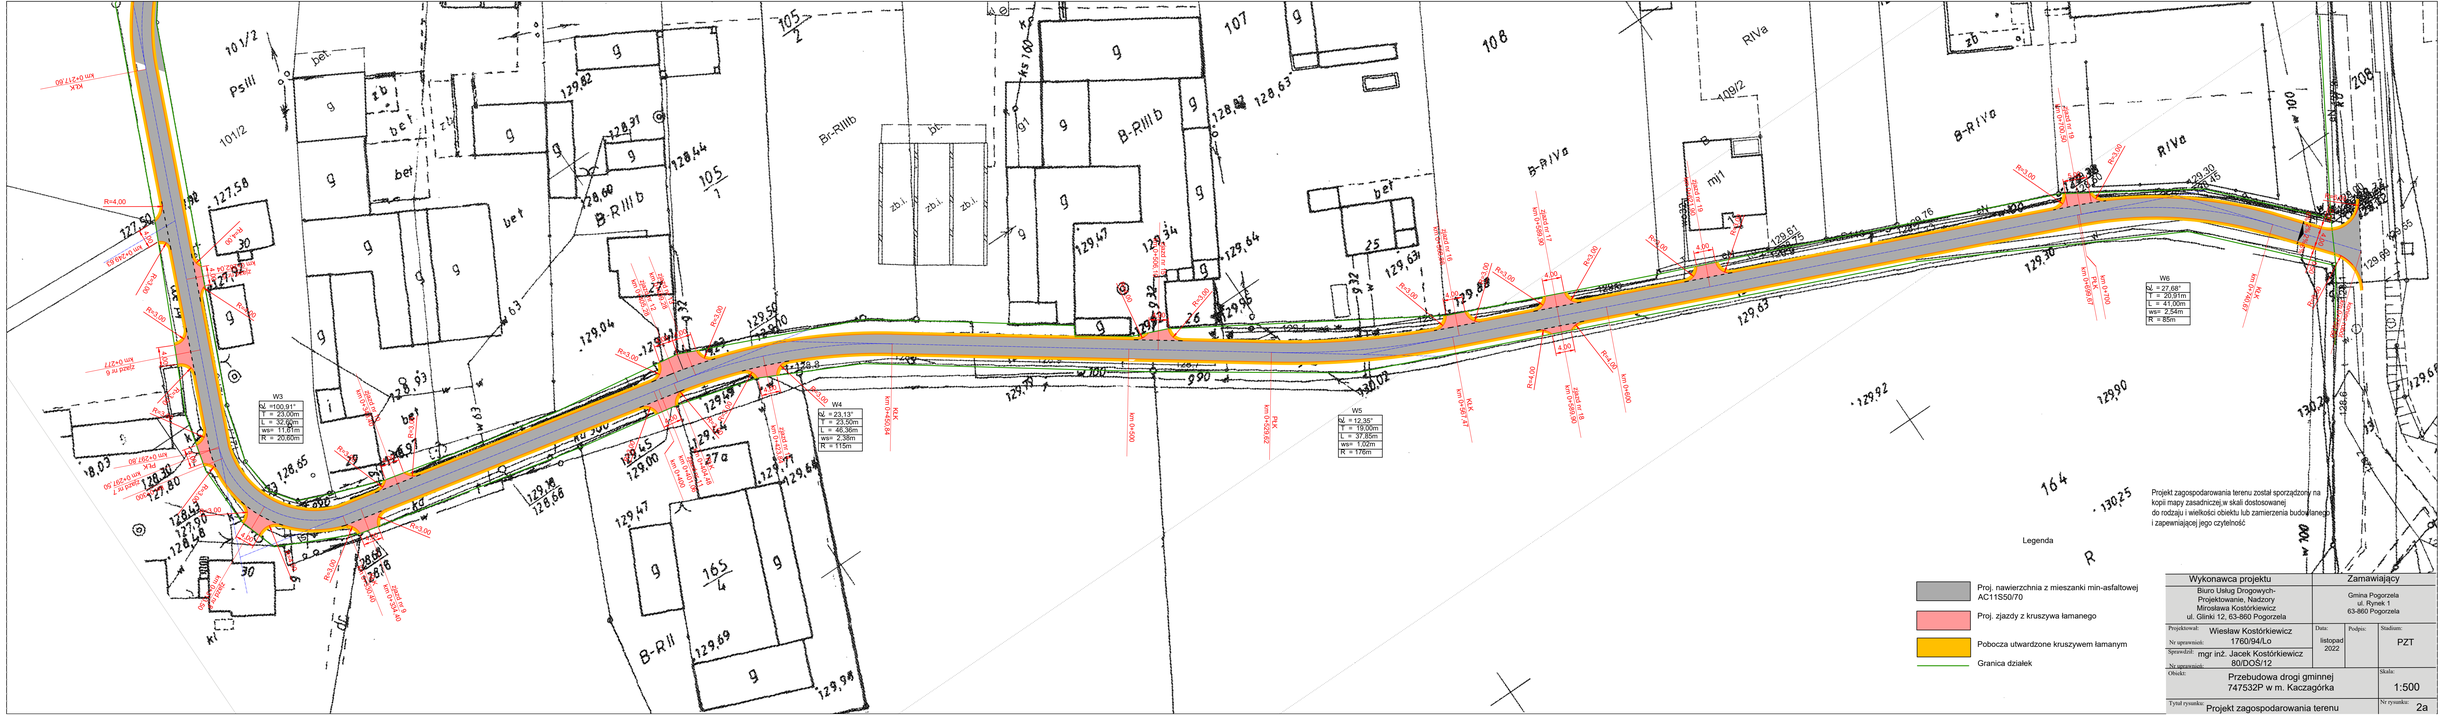
W3
Nj. =100.91°
T = 23,00m
L = 32,60m
ws= 11,81m
R = 20,60m
W4
Nj. = 23,13°
T = 23,50m
L = 46,36m
ws= 2,36m
R = 115m
W5
Nj. = 12,35°
T = 19,00m
L = 37,85m
ws= 1,02m
R = 176m
W6
Nj. = 27,68°
T = 20,91m
L = 41,00m
ws= 2,54m
R = 85m
Legenda
Proj. nawierzchnia z mieszanki min-asfaltowej AC11S50/70
Proj. zjazdy z kruszywa łamanego
Pobocza utwardzone kruszywem łamanym
Granica działek
Projekt zagospodarowania terenu został sporządzony na kopii mapy zasadniczej w skali dostosowanej do rodzaju i wielkości obiektu lub zamierzenia budowlanego i zapewniającej jego czytelność
Wykonawca projektu
Biuro Usług Drogowych-Projektowanie, Nadzory Mirosława Kostórkiewicz
ul. Glinki 12, 63-860 Pogorzela
Zamawiający
Gmina Pogorzela
ul. Rynek 1
63-860 Pogorzela
Projektował: Wiesław Kostórkiewicz
Nr uprawnień: 1760/94/Lo
Data: listopad 2022
Podpis:
Stadium: PZT
Sprawdził: mgr inż. Jacek Kostórkiewicz
Nr uprawnień: 80/DOŚ/12
Obiekt: Przebudowa drogi gminnej 747532P w m. Kaczagórka
Skala: 1:500
Tytuł rysunku: Projekt zagospodarowania terenu
Nr rysunku: 2a