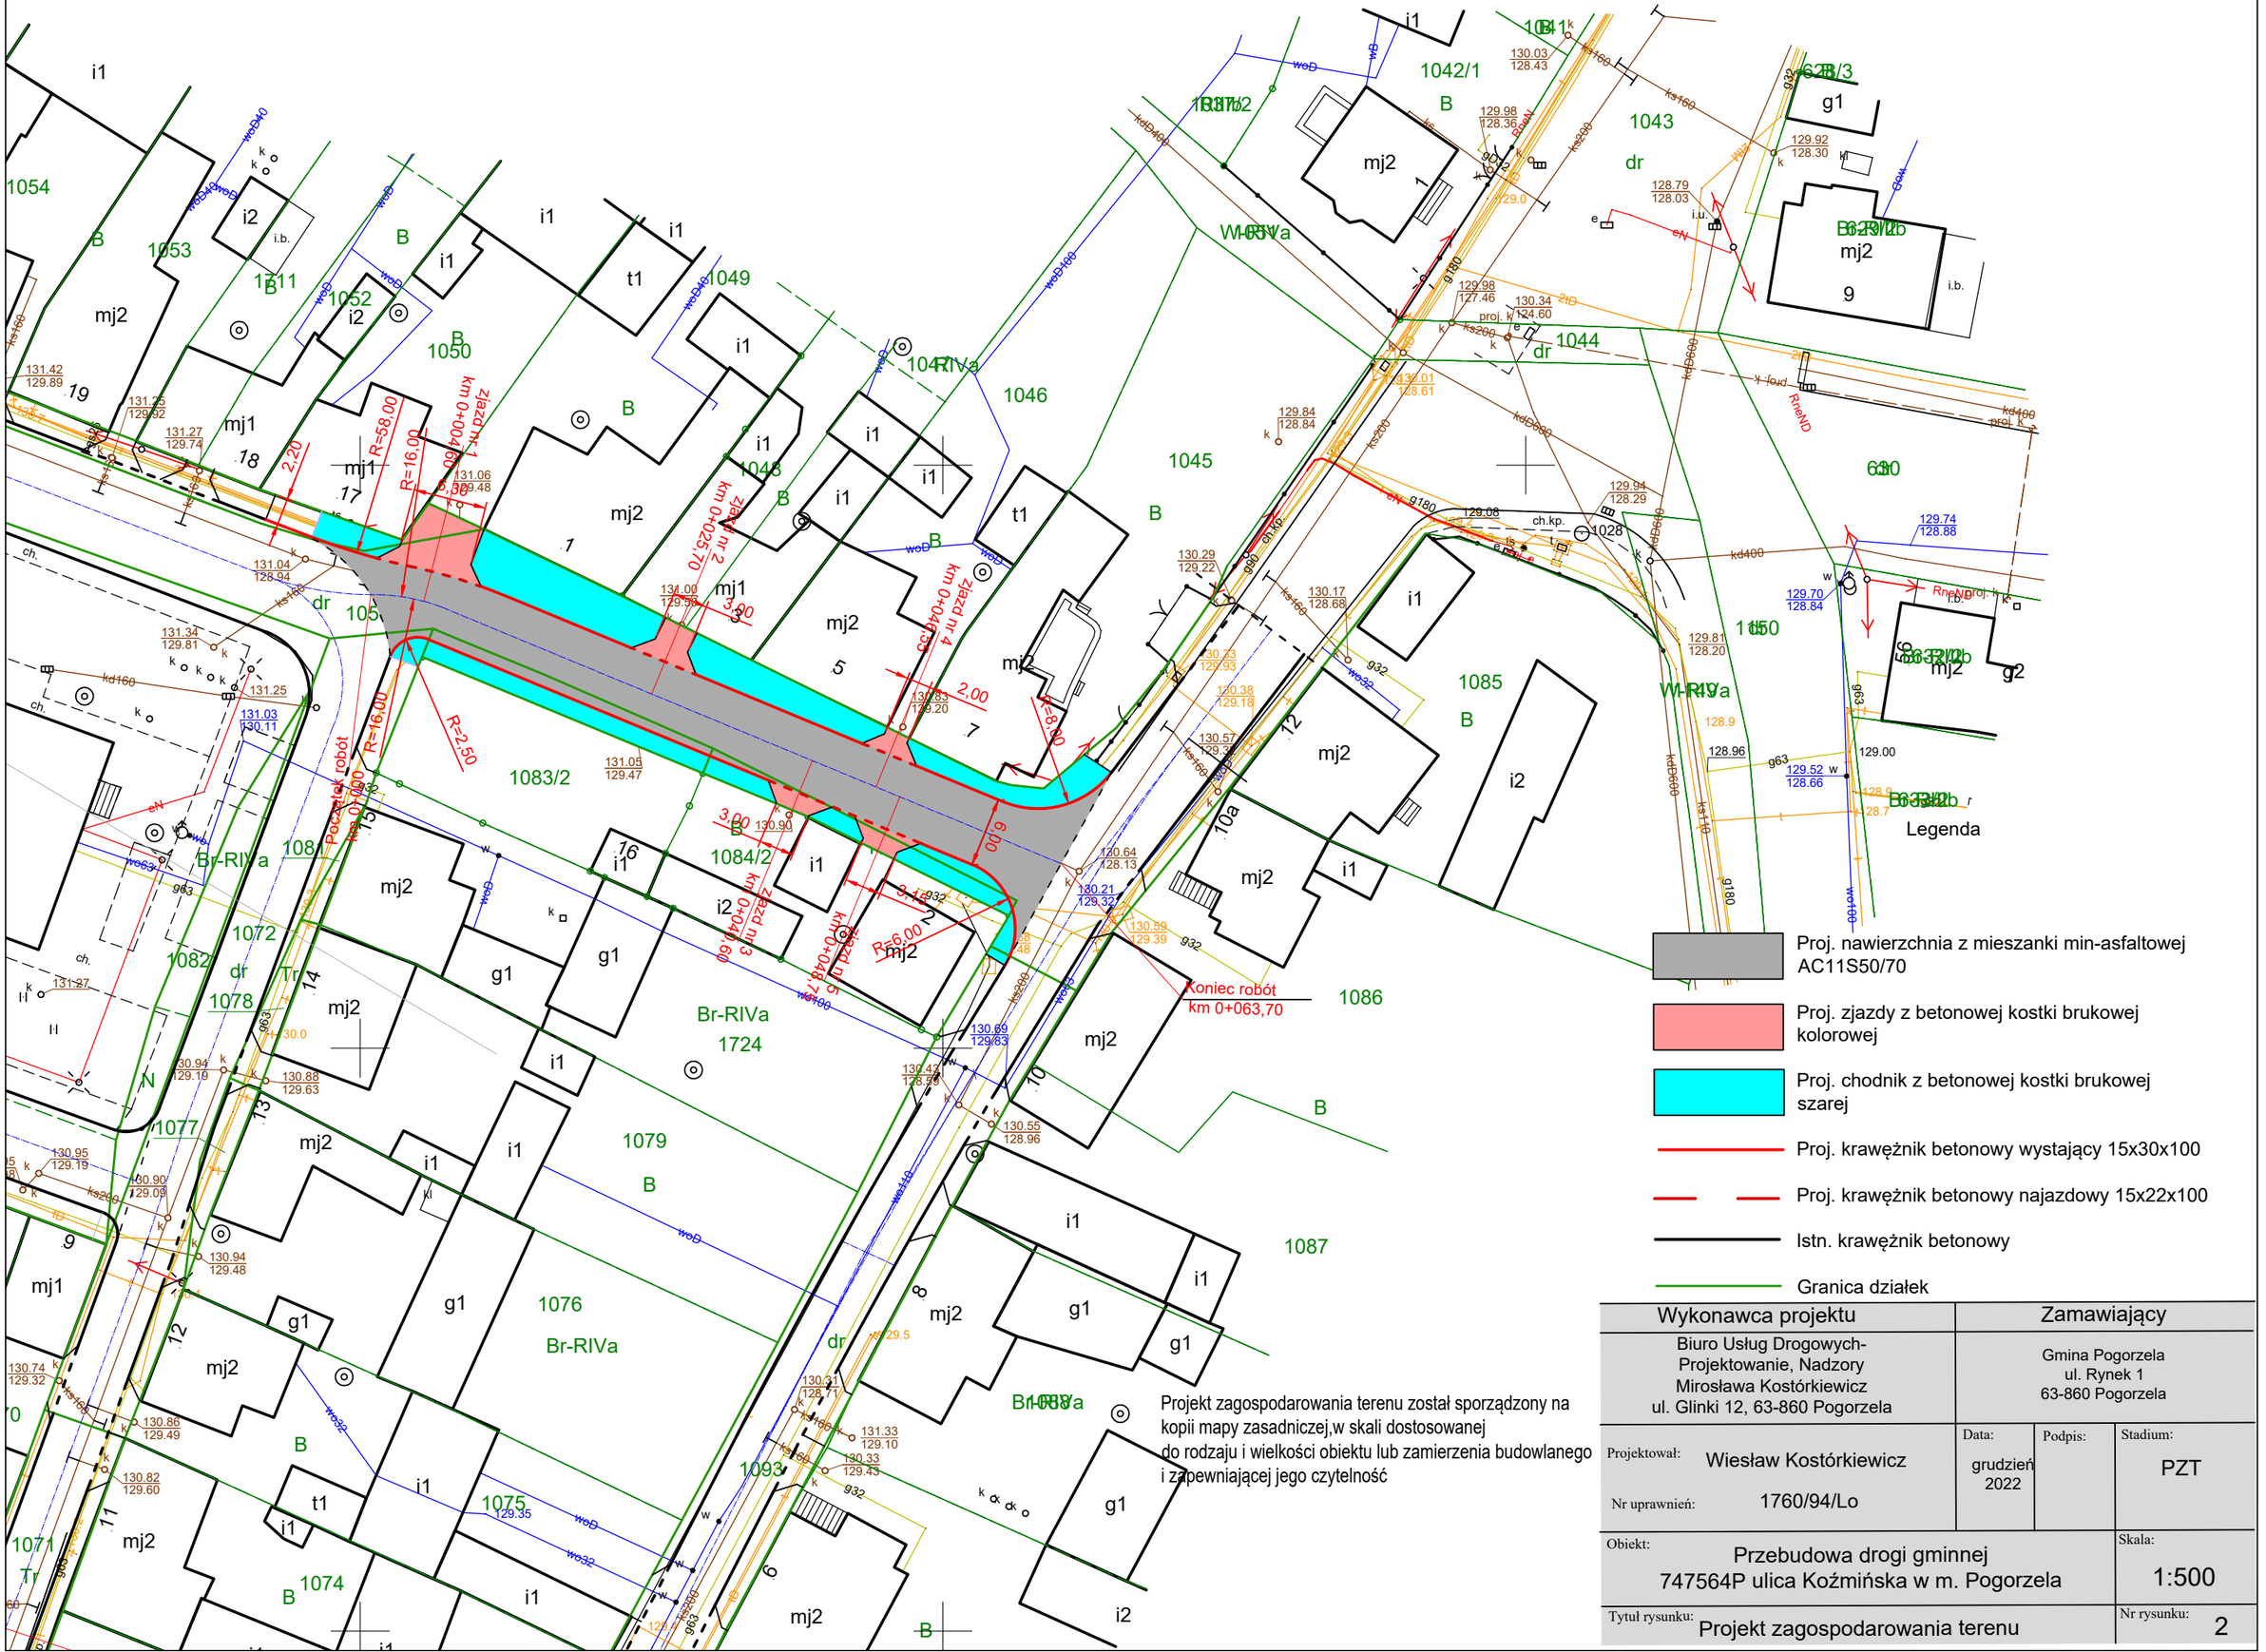

Projekt zagospodarowania terenu został sporządzony na kopii mapy zasadniczej,w skali dostosowanej do rodzaju i wielkości obiektu lub zamierzenia budowlanego i zapewniającej jego czytelność

Wykonawca projektu	Zamawiający
Biuro Usług Drogowych- Projektowanie, Nadzory Mirosława Kostórkiewicz ul. Glinki 12, 63-860 Pogorzela	Gmina Pogorzela ul. Rynek 1 63-860 Pogorzela

Projektował:	Wiesław Kostórkiewicz	Data: grudzień 2022	Podpis:	Stadium: PZT
Nr uprawnień:	1760/94/Lo			

Obiekt:	Skala:
Przebudowa drogi gminnej 747564P ulica Koźmińska w m. Pogorzela	1:500
Tytuł rysunku: Projekt zagospodarowania terenu	Nr rysunku: 2