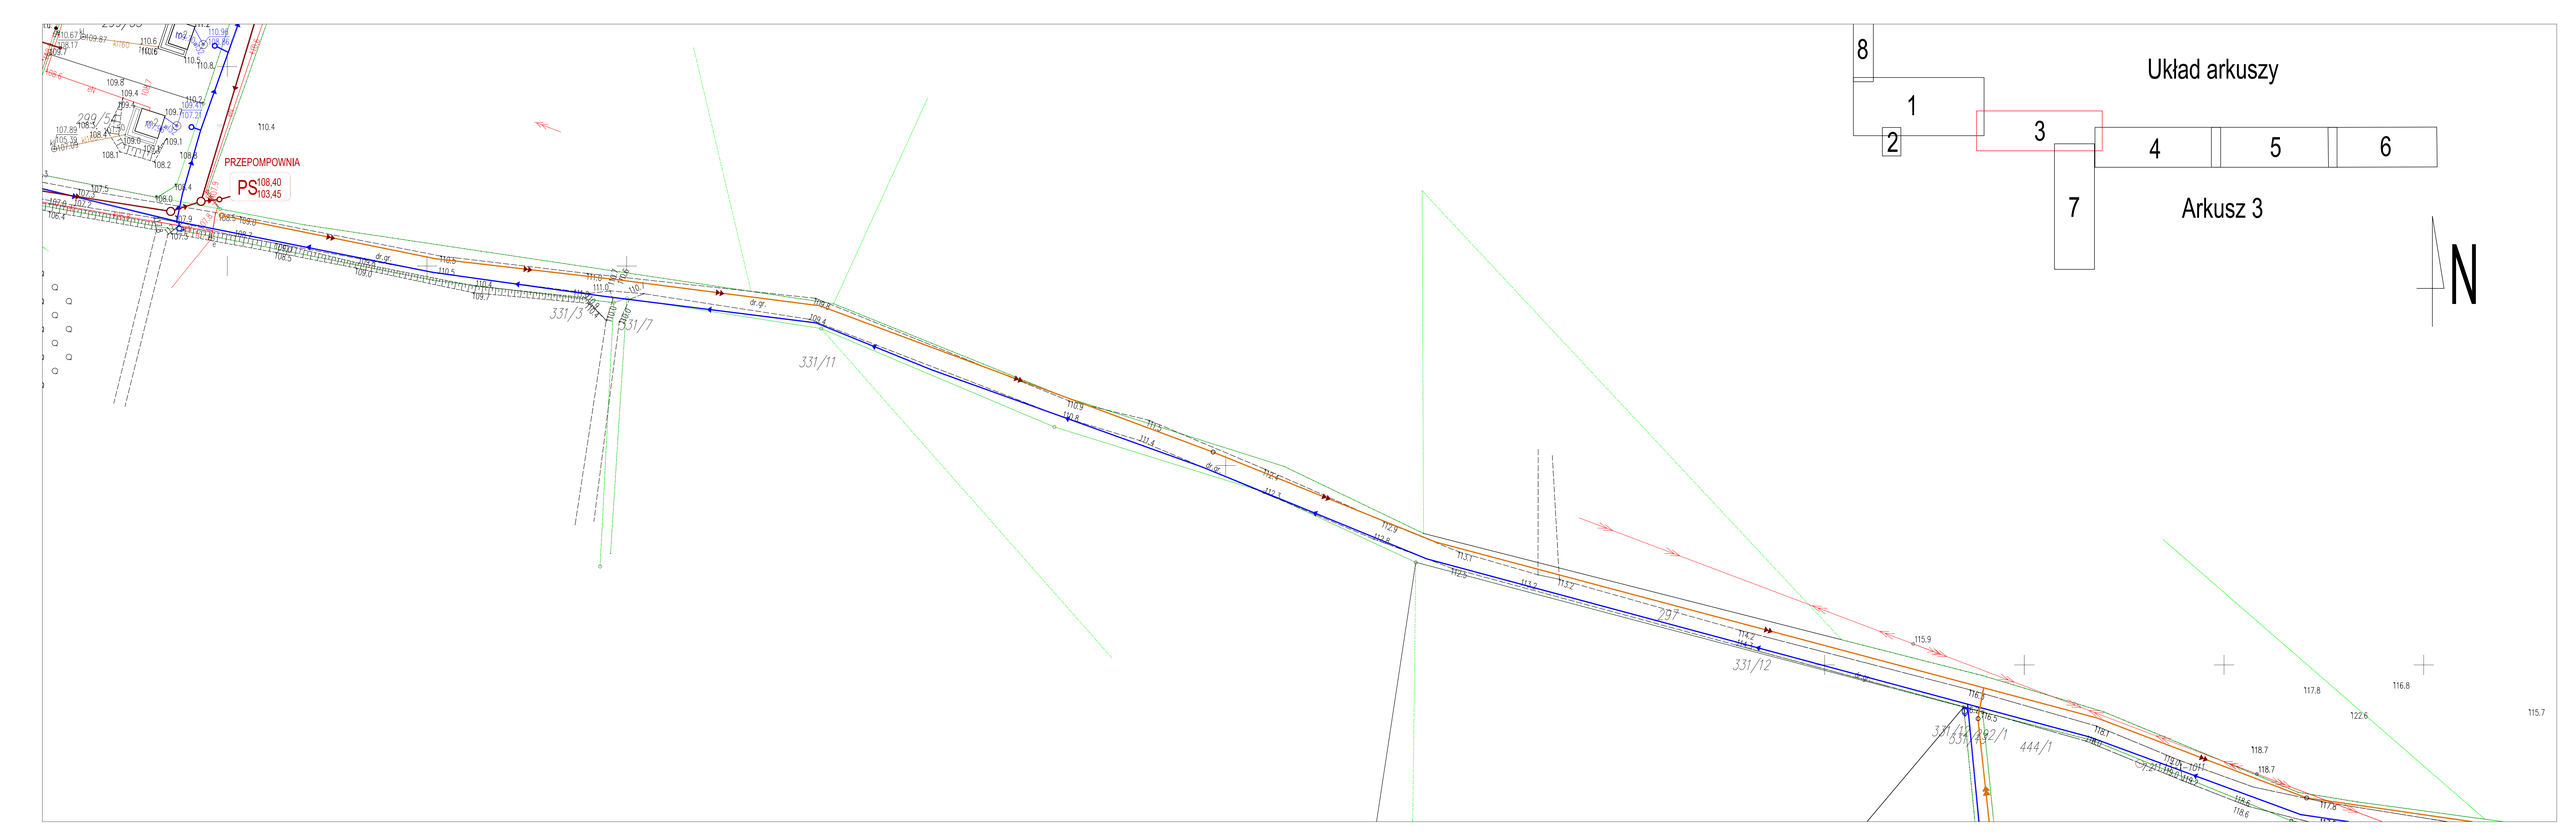
PRZEPOMPOWNIA
PS 108,40 109,45
331/3
331/7
331/11
331/12
444/1
Układ arkuszy
1
2
3
4
5
6
7
8
Arkusz 3
N