

ARCHIWUM


Projektowana furka z wypełnieniem z panela siatkowego



Projektowane ogrodzenie z paneli z siatki zgrzewanej na słupkach stalowych



Oprawa oświetleniowa 60x60cm

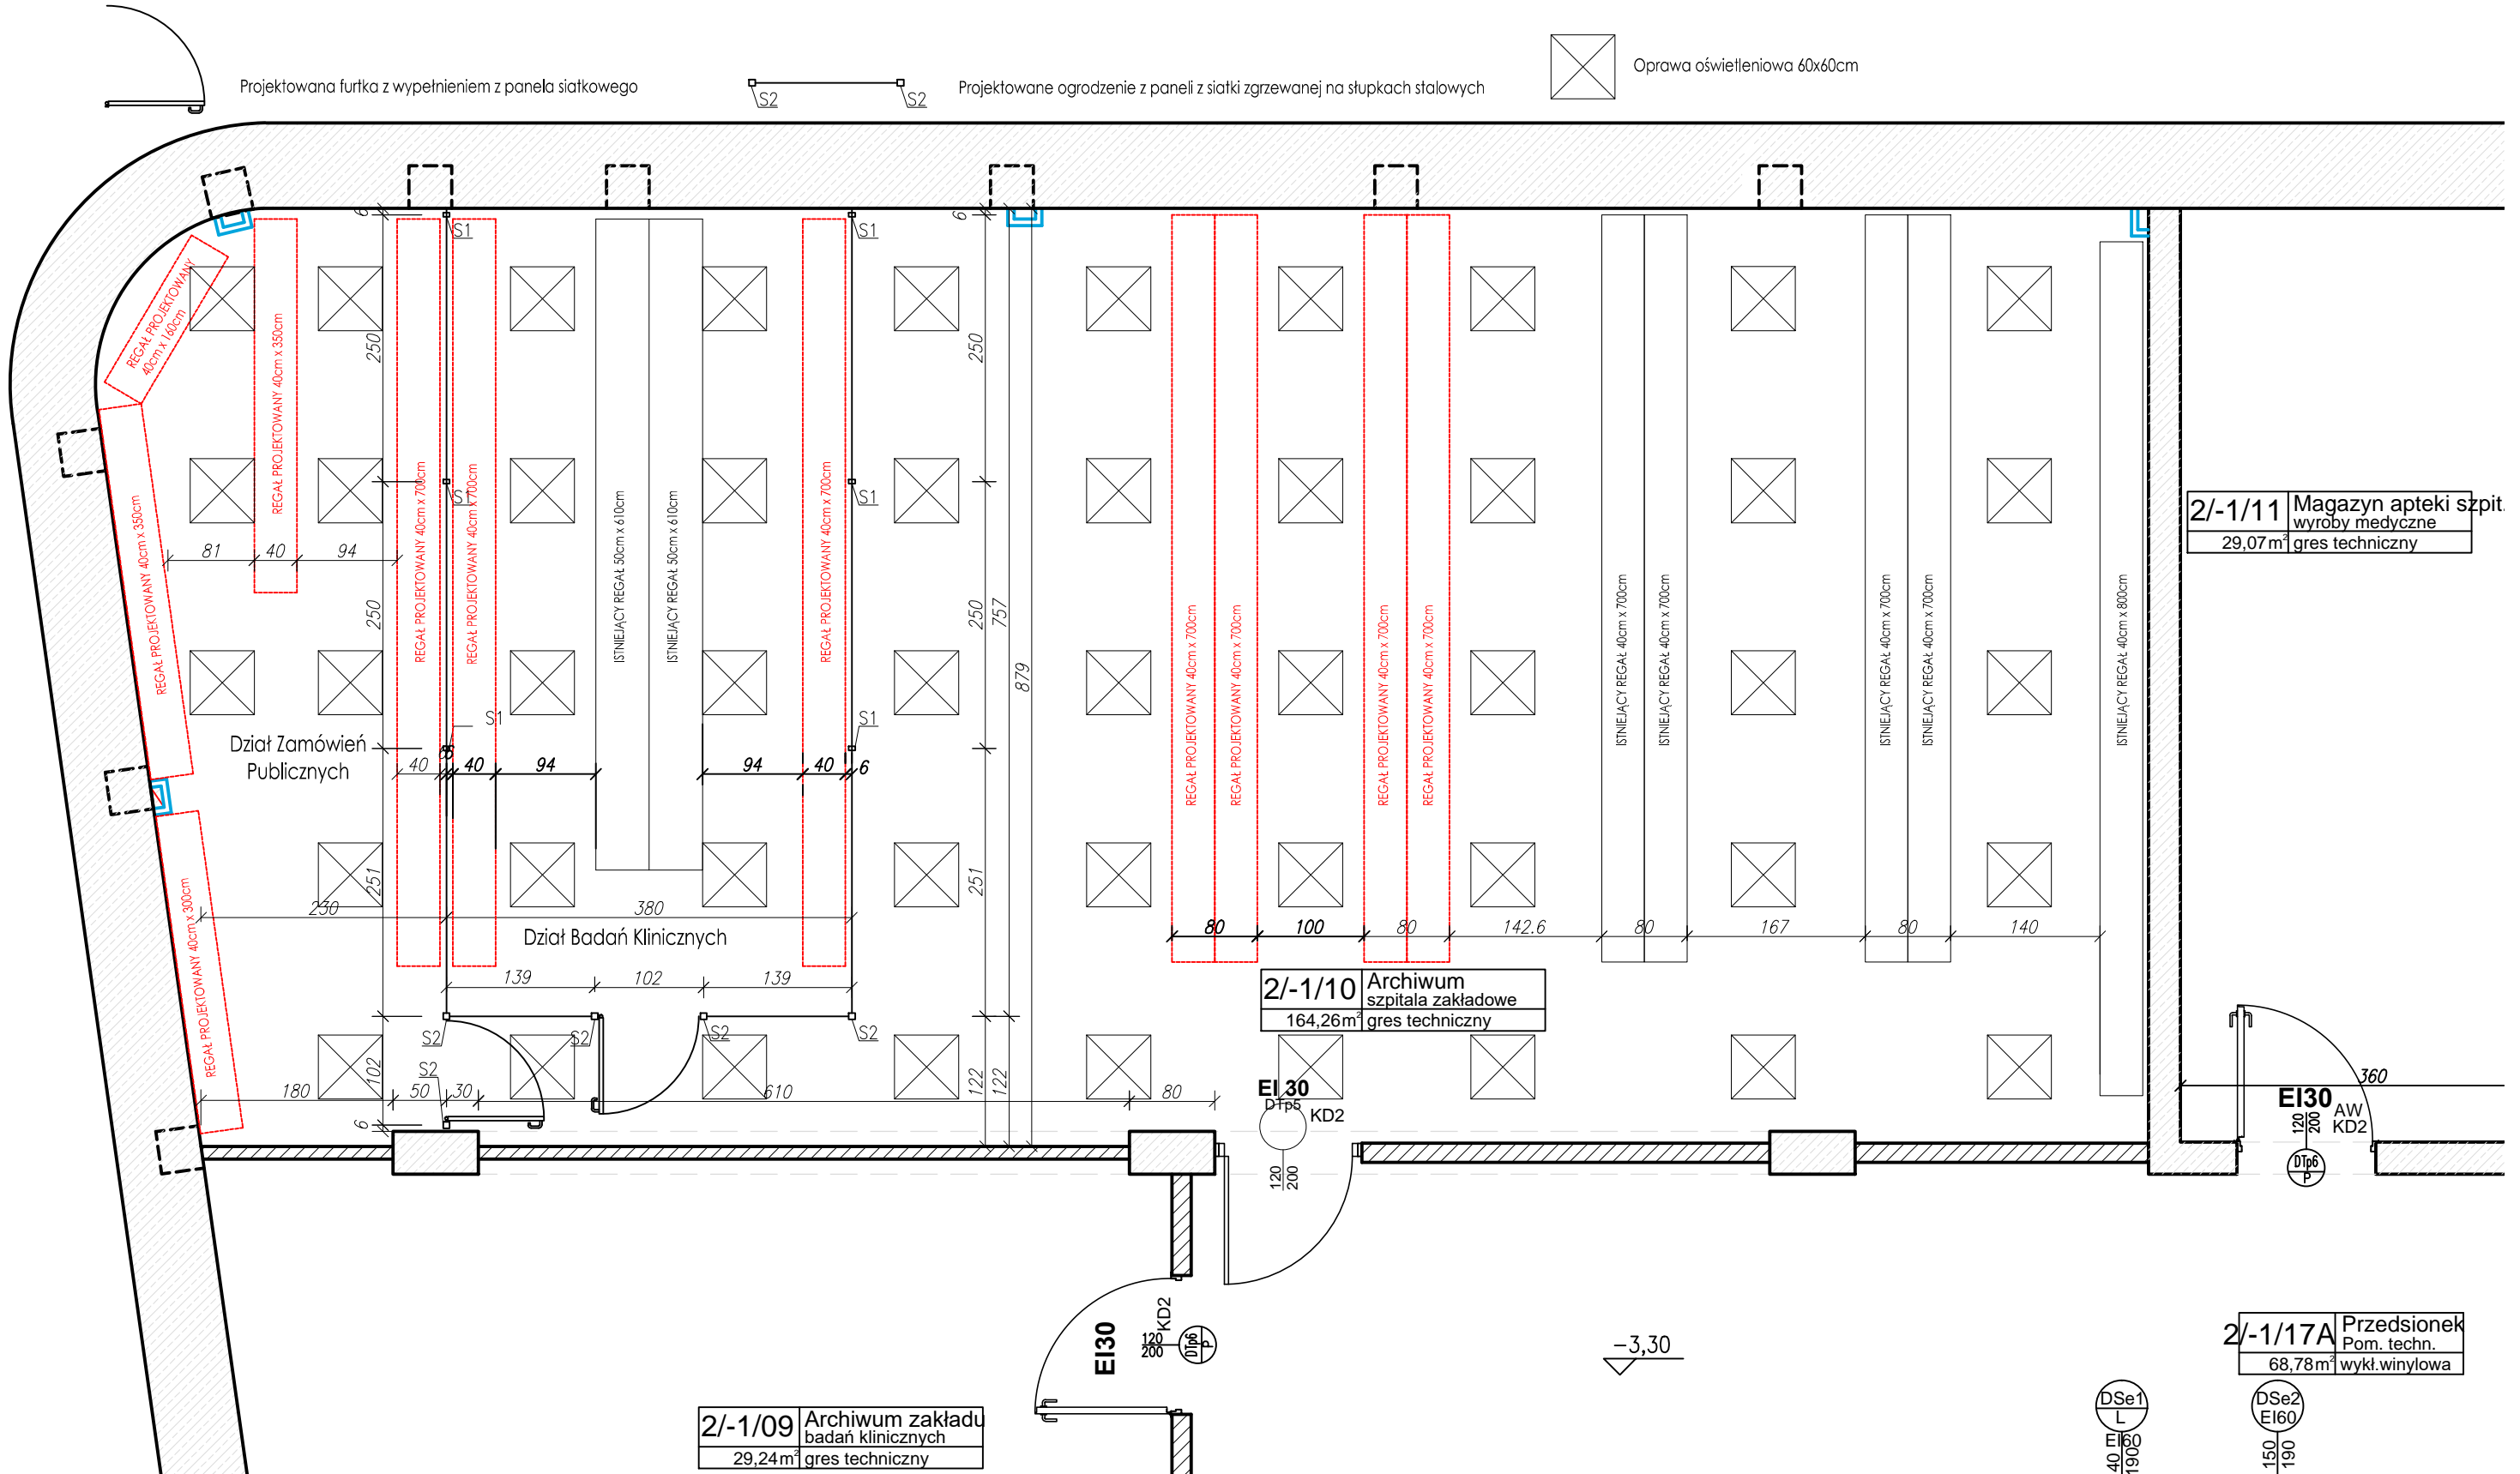

2/-1/11 Magazyn apteki szpitalnej
wyróby medyczne
29,07m² gres techniczny

2/-1/10 Archiwum szpitala zakładowe
164,26m² gres techniczny

2/-1/09 Archiwum zakładu badań klinicznych
29,24m² gres techniczny

2/-1/17A Przedsiónek Pom. techn.
68,78m² wykładzina winylowa

DSe1
L
40
EI60
1900

DSe2
EI60
150
190

-3,30

EI30

EI30
DTP5
KD2
120
200

EI30
AW
KD2
120
200