




## PRZEKRÓJ NORMALNY przekrój jednostronny

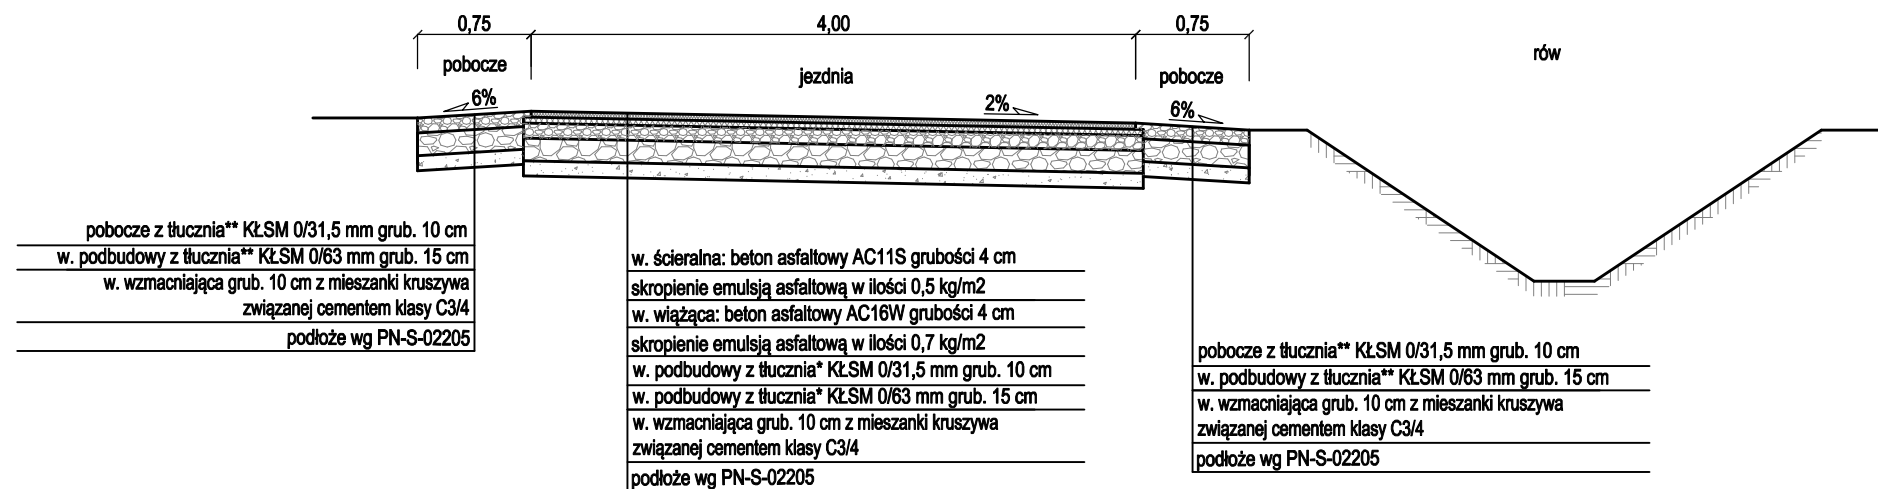


## PRZEKRÓJ NORMALNY przekrój daszkowy

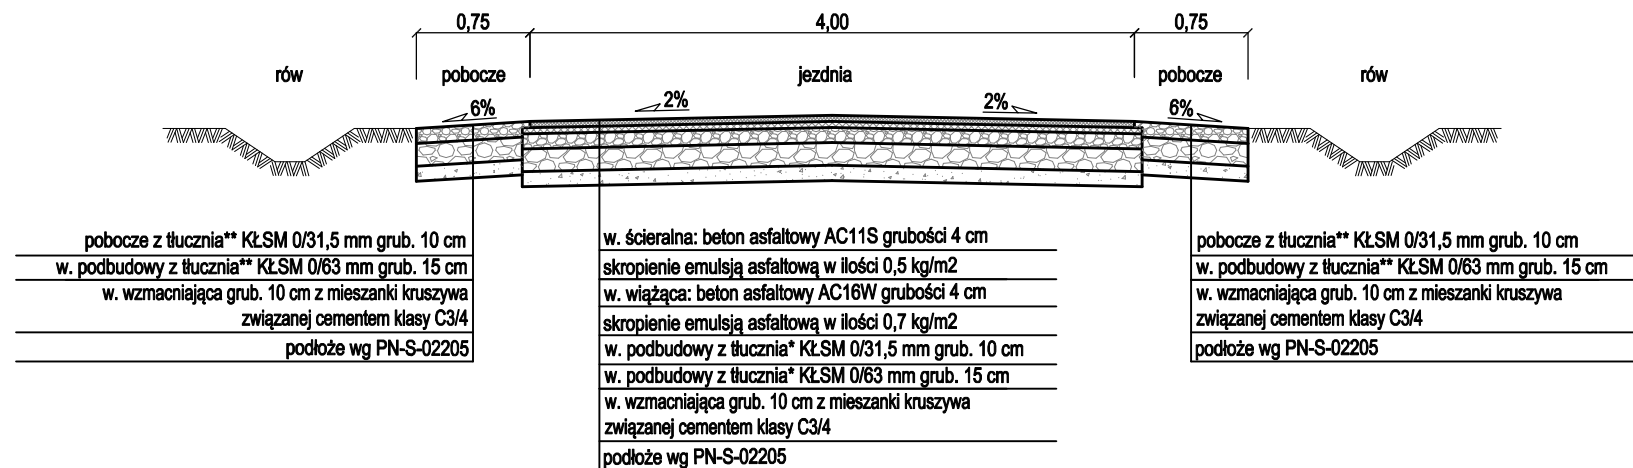

## PRZEKRÓJ NORMALNY ZE ZJAZDEM BITUMICZNYM

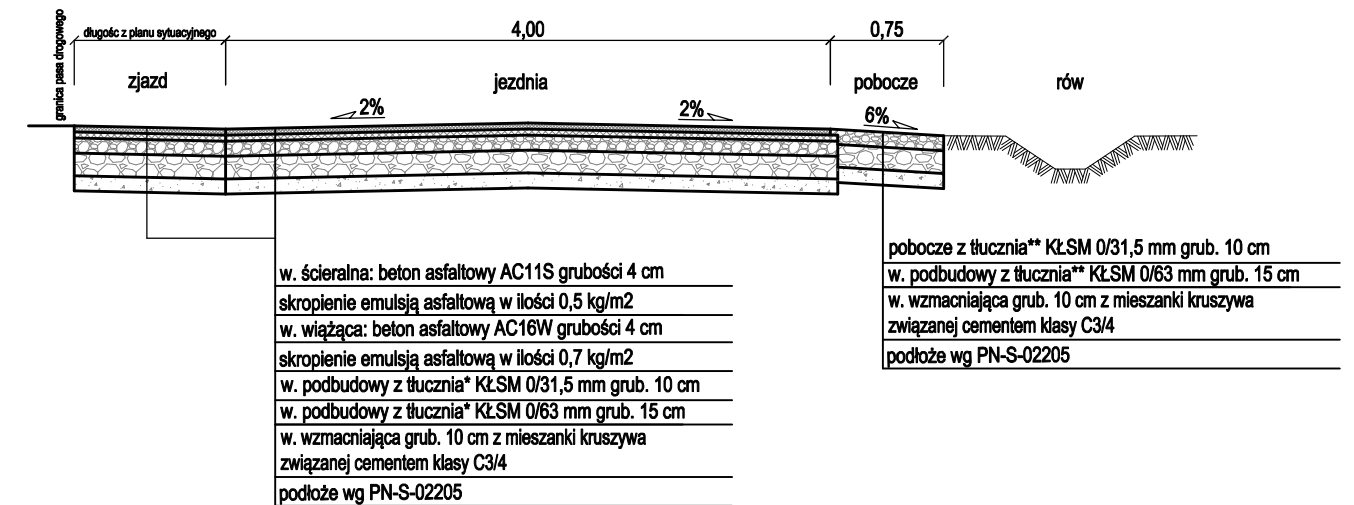

## PRZEKRÓJ NORMALNY Z MIJANKĄ

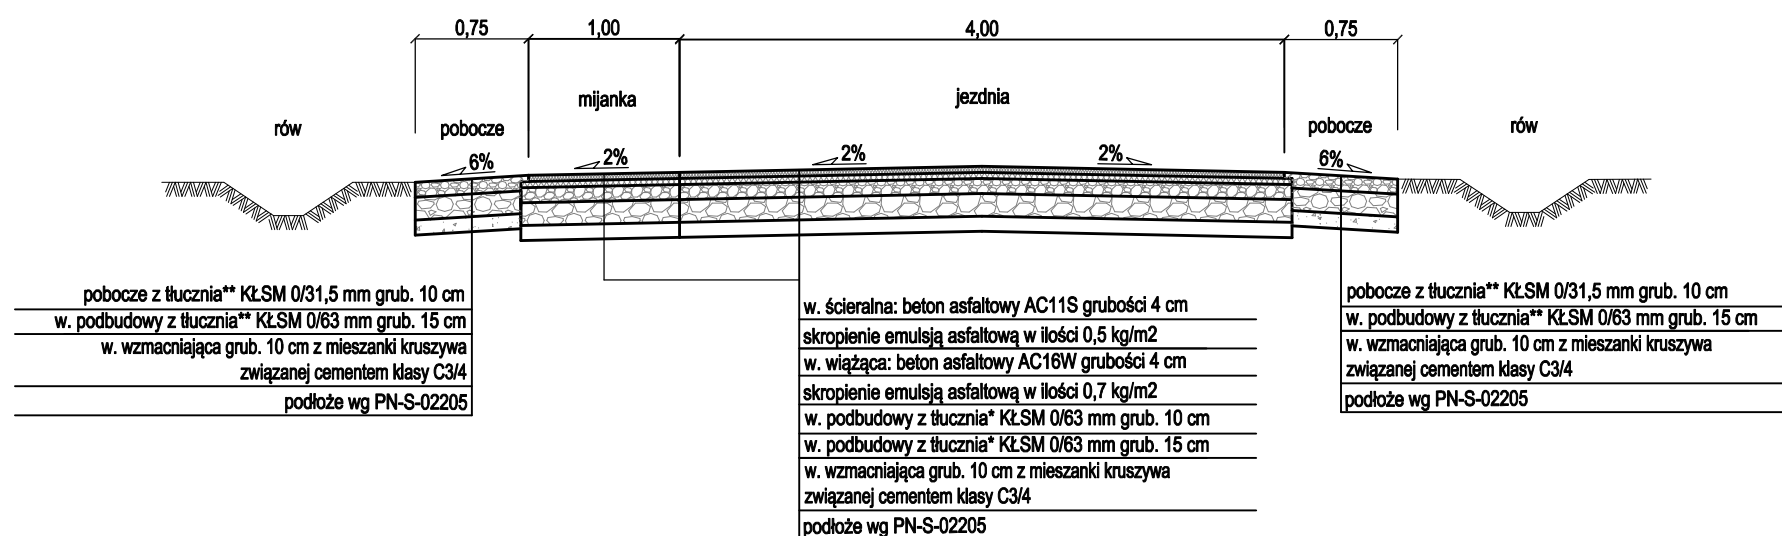

Biuro Inżynieryjno - Techniczne <b>"K I E R"</b> 62-200 Gniezno Os. Wł. Łokietka 18/5 tel. (061) 425 22 11 lub 507 172 128 NIP 784-125-99-64 REGON 634460624		Inwestor Gmina Żnin ul. 700-lecia 39 88-400 Żnin			
OBIEKT: Przebudowa drogi gminnej Białożewin - Podgórzyn - etap III					
RYSUNEK: Przekroje normalne			Nr 3		
STANOWISKO	IMIĘ I NAZWISKO	Nr UPR.	DATA	PODPIS	
Kier. projektu	mgr inż. Mieczysław Łebedyński	164/88/PW	I 2021		
Projektant b. drogowa	mgr inż. Iwona Łebedyńska	WKP/0125/PWOD/18	I 2021		
Asystent proj.	inż. Janusz Łebedyński		I 2021		
BRANŻA Drogowa	STADIUM PB	ROK OPR. 2021	NR ZLEC.	SKALA 1: 50	EGZEMPLARZ