

Zatwierdzam do realizacji stałą organizację ruchu w całości / w części / bez zmian / po wprowadzeniu zmian. Niniejszą organizację ruchu należy wprowadzić do dnia 30.06.2022

Termin wprowadzenia organizacji ruchu należy zgłosić co najmniej na 7 dni przed wprowadzeniem organizacji ruchu do:

Departamentu Nieruchomości i Infrastruktury
03-472 Warszawa, ul. B. Brechta 3

Do wprowadzenia niniejszej organizacji ruchu należy zastosować znaki:


Pionowe: - wielkość *SREDMIA*
- typ folii *I II*
Poziome: cienkowarstwowe / grubowarstwowe
żółte taśmy

Zatwierdzam do realizacji stałą organizację ruchu w całości / w części / bez zmian / po wprowadzeniu zmian. Niniejszą organizację ruchu należy wprowadzić do dnia 30.06.2024

Termin wprowadzenia organizacji ruchu należy zgłosić co najmniej na 7 dni przed wprowadzeniem organizacji ruchu do:
Departamentu Nieruchomości i Infrastruktury
03-472 Warszawa, ul. B. Brechta 3

Do wprowadzenia niniejszej organizacji ruchu należy zastosować znaki:

Pionowe: - wielkość *S*
- typ folii *I; II*
Poziome: cienkowarstwowe / grubowarstwowe
żółte taśmy

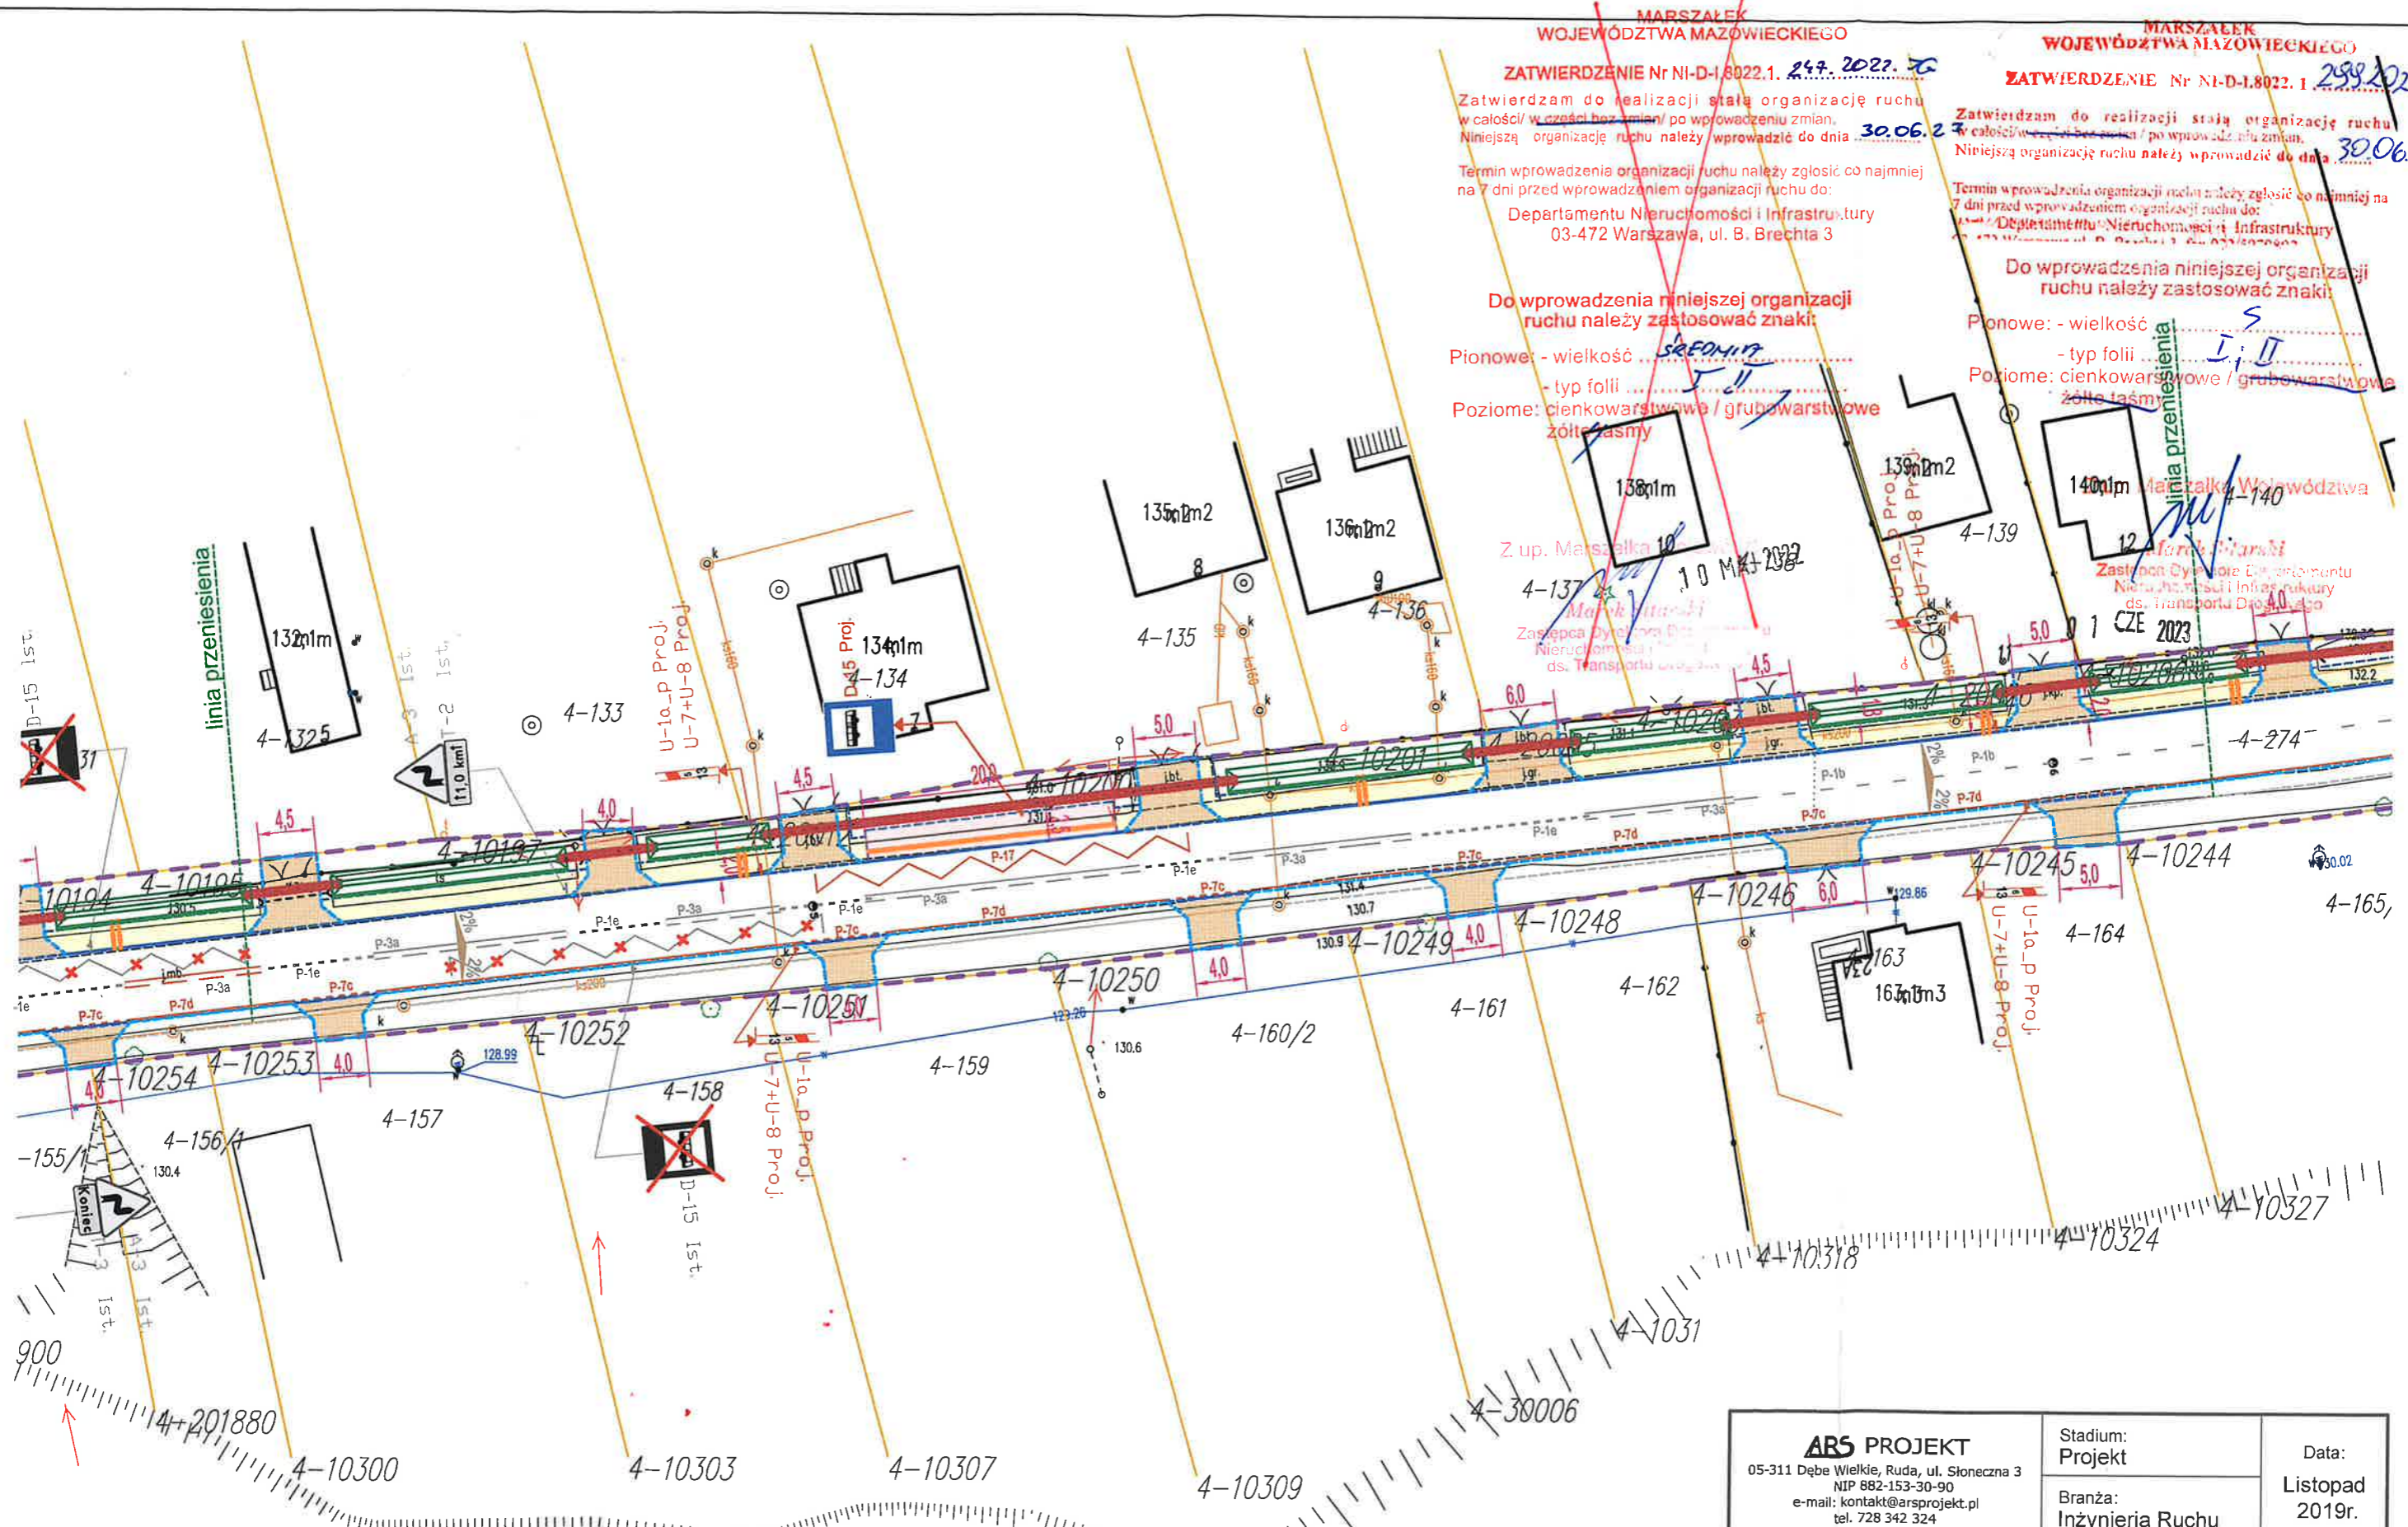

ARS PROJEKT 05-311 Dębe Wielkie, Ruda, ul. Słoneczna 3 NIP 882-153-30-90 e-mail: kontakt@arsprojekt.pl tel. 728 342 324	Stadium: Projekt	Data: Listopad 2019r.
	Branża: Inżynieria Ruchu	Rysunek nr: 4.
Temat: Projekt przebudowy drogi wojewódzkiej nr 805 w m. Grabianka, gmina Osieck.		Skala: 1:500
Nazwa rysunku: Plan sytuacyjny		Projektant: inż. Agnieszka Sanojca