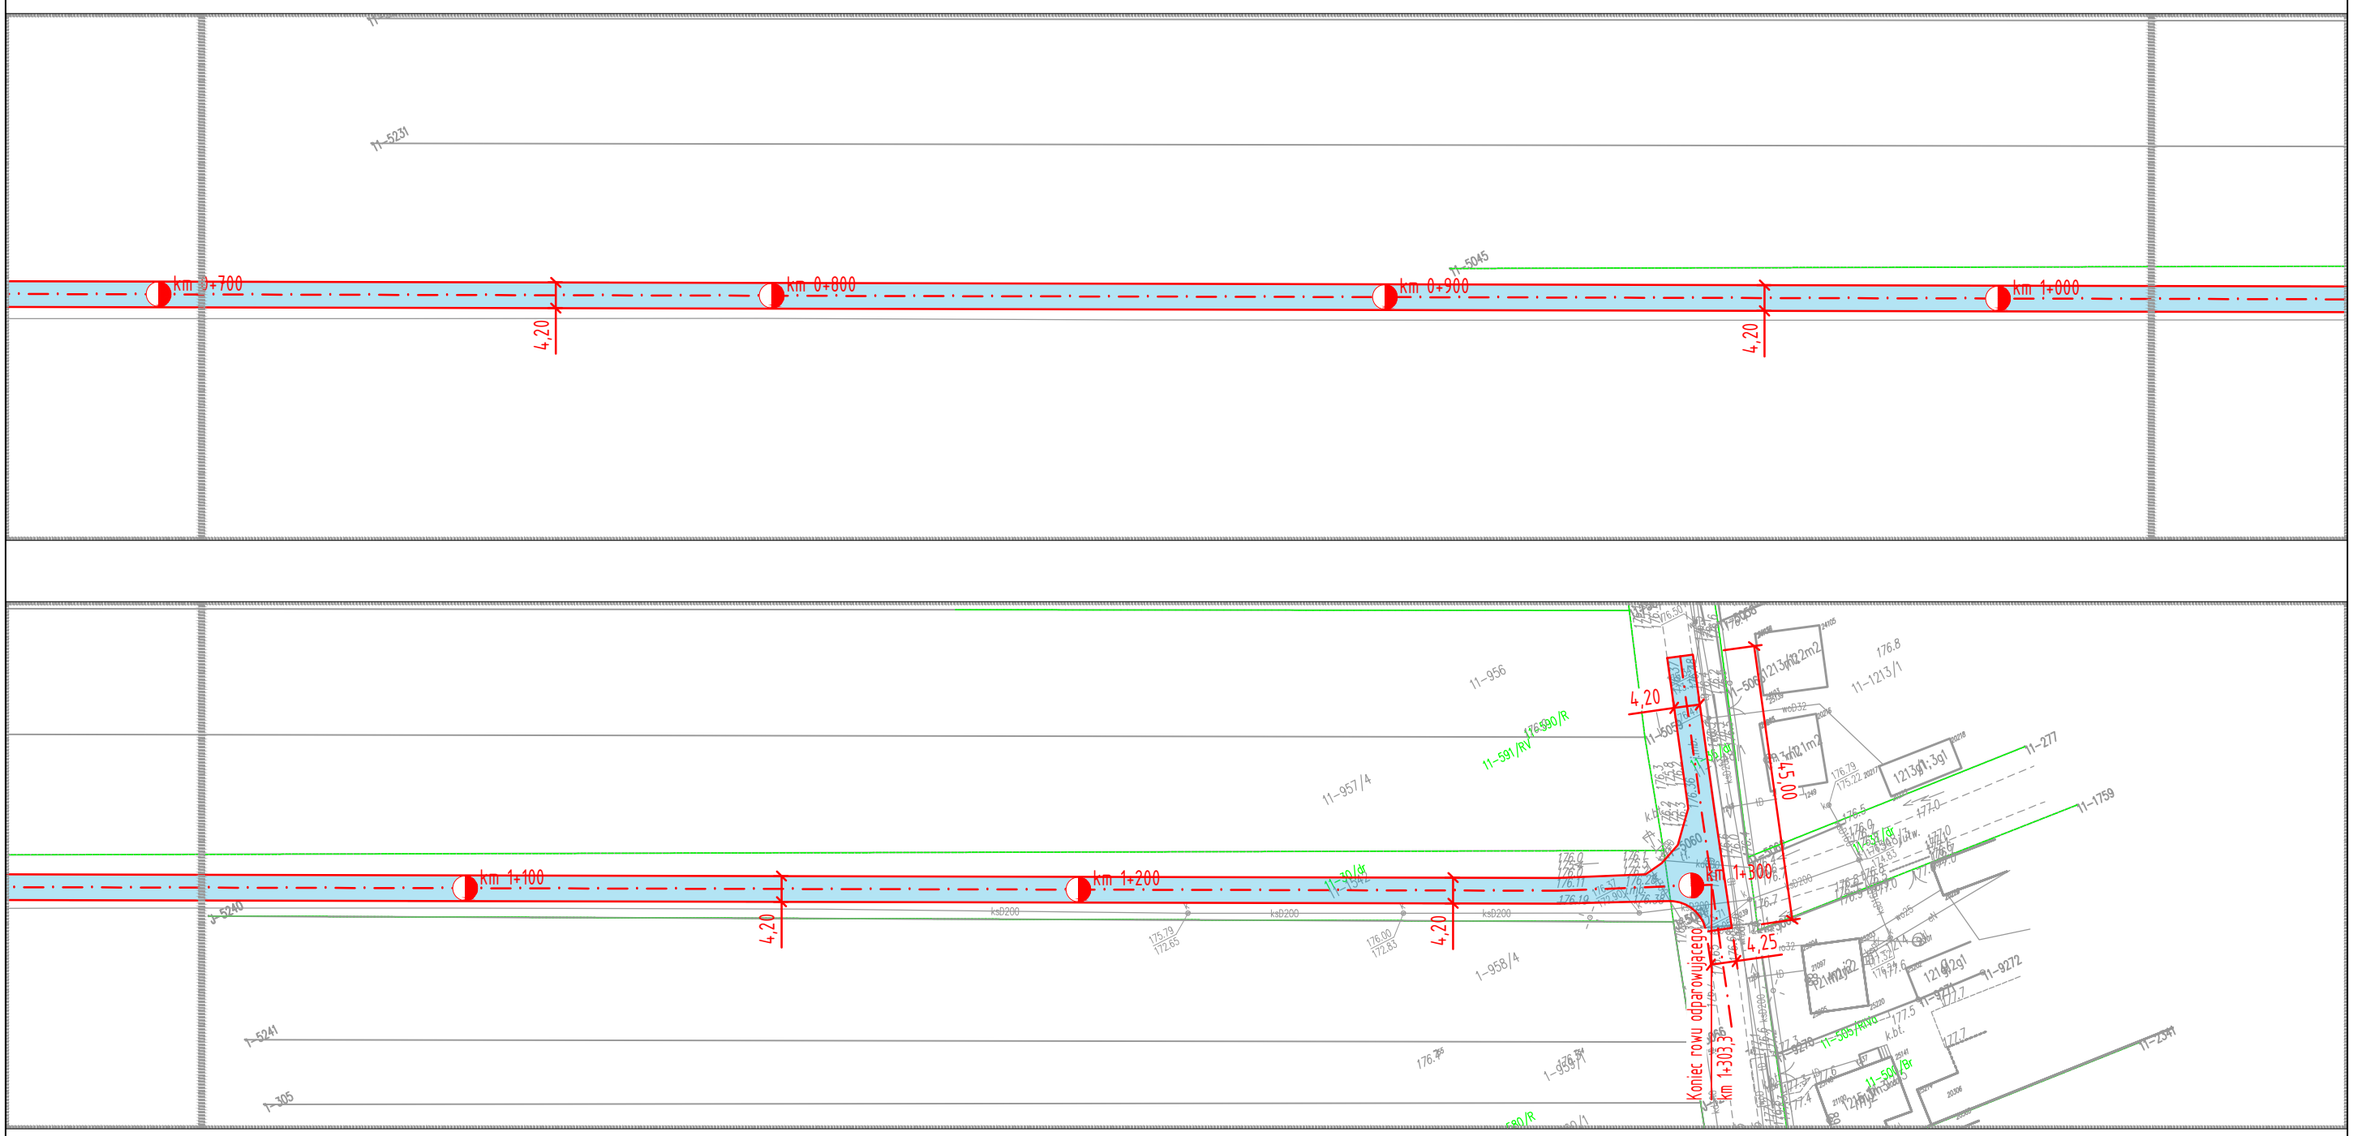

LEGENDA:

- Projektowane powierzchniowe utrwalenie z miejscowym wypełnieniem emulsją i grysami
- Projektowane ścięcie poboczy
- Oś jezdni
- Projektowana krawędź jezdni
- Projektowany drenaż
- Granice działek

UWAGI

1. Wymiary podano w [m].
2. Integralną częścią dokumentacji jest opis techniczny.
3. Niniejszy rysunek rozpatrywać łącznie z całą dokumentacją.

INWESTOR:	Gmina Bolesławiec ul. Rynek 1, 98-430 Bolesławiec		
ZADANIE:	Remont drogi wewnętrznej w miejscowości Chotynin		
ADRES:	Chotynin 98-430 Bolesławiec		
PROJEKTOWAŁA:	IMIĘ I NAZWISKO: Martyna Dubiel	NR UPR: -	PODPIS:
TYTUŁ RYSUNKU:	Plan sytuacyjny		NR RYSUNKU: 02b
DATA OPRACOWANIA: 04.2024	STADIUM/BRANŻA: Projekt wykonawczy	SKALA: 1:1000	