RZUT PODDASZA

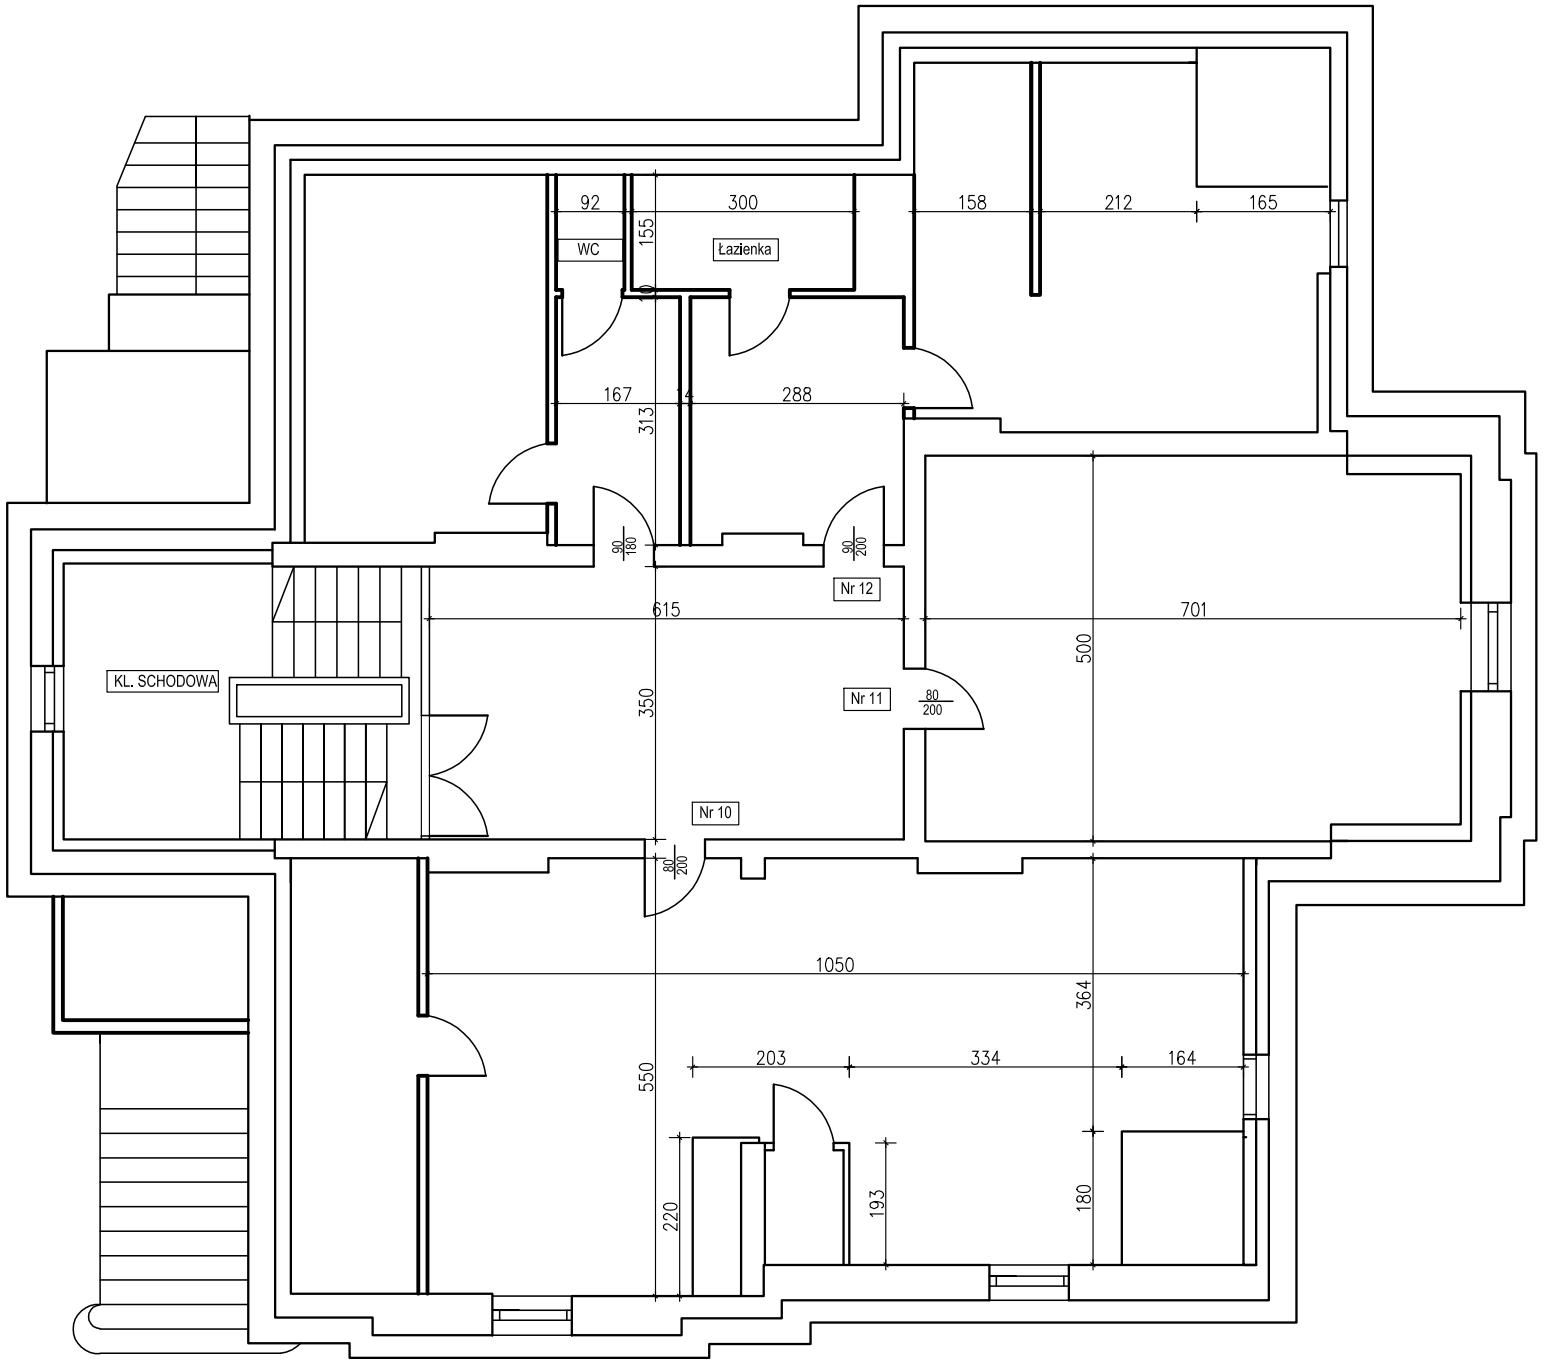

Zamawiający: Dolnośląski Ośrodek Doradztwa Rolniczego ul. Zwycięska 8 , 53–033 Wrocław		SZUMSKI PRACOWNIA PROJEKTOWA 58–100 Świdnica, ul. Wróblewskiego 27 tel. 502 773 070
Temat: Modernizacja pomieszczeń biurowych oraz ciągow komunikacyjnych w budynku PZDR w Chojnowie , ul. M. Reja 8		Skala: 1:100 Data: 7.05.21r.
Tytuł rysunku : Rzut poddasza	Stadium P.W.	Rys. nr: 4
Projektant : konstrukcja	mgr inż Mariusz Szumski	Podpis: