

6426657.25

6426657.25

5812201.48


5812287.98

Nr sprawy: ZG-UG.41020.2002.2022,rodzaj mapy 6.178.11.15.3.1, 6.178.11.15.3.3

Obręb WINIARY

Arkusz 36

5812201.48

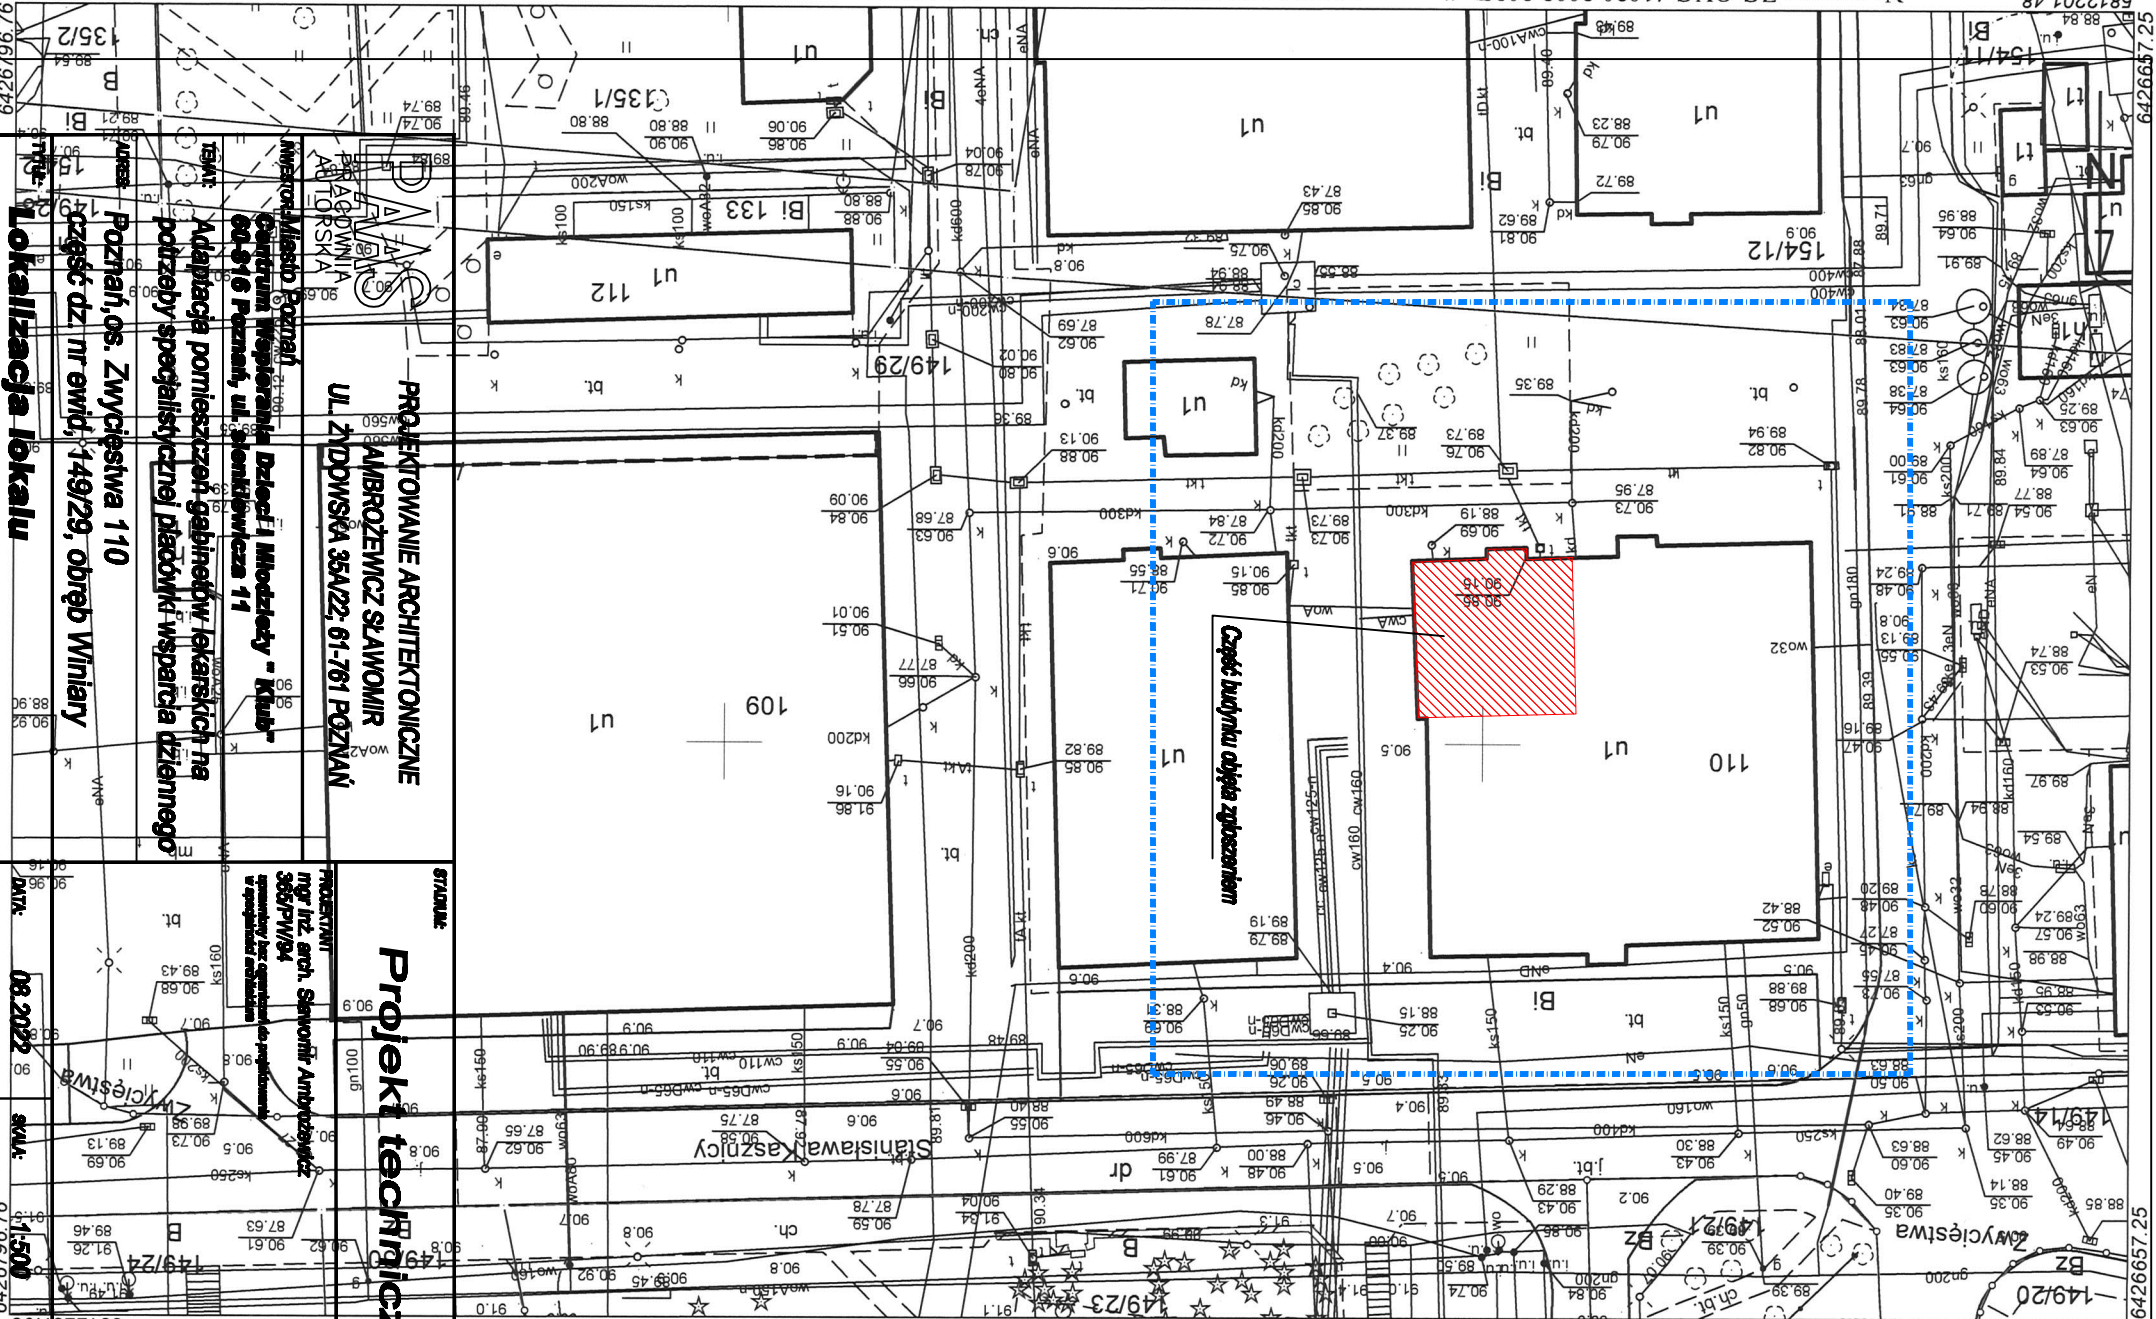

PROJEKTOWANIE ARCHYTEKTONICZNE
AMBROŻEWICZ SŁAWOMIR
UL. ŻYDOMSKA 35A/22, 61-761 POZNAŃ

Autor: Miasto Poznań
Centrum Wspierania Działalności "Klub"
60-916 Poznań, ul. Składowicza 11

Adaptacja pomieszczeń gabinełu lekarskich na
potrzeby specjalistycznej placówki wsparcia dzielnego

Poznań, os. Zwycięstwa 110
część dz. nr ewid. 149/29, obręb Winiały

Lokalizacja lokalu

Projekt techniczny

PROJEKTANT
mgr inż. arch. Sławomir Ambrożewicz
365/PW/94
specjalność architektoniczna

DATA: 08.2022
SKALA: 1:500

nr 1