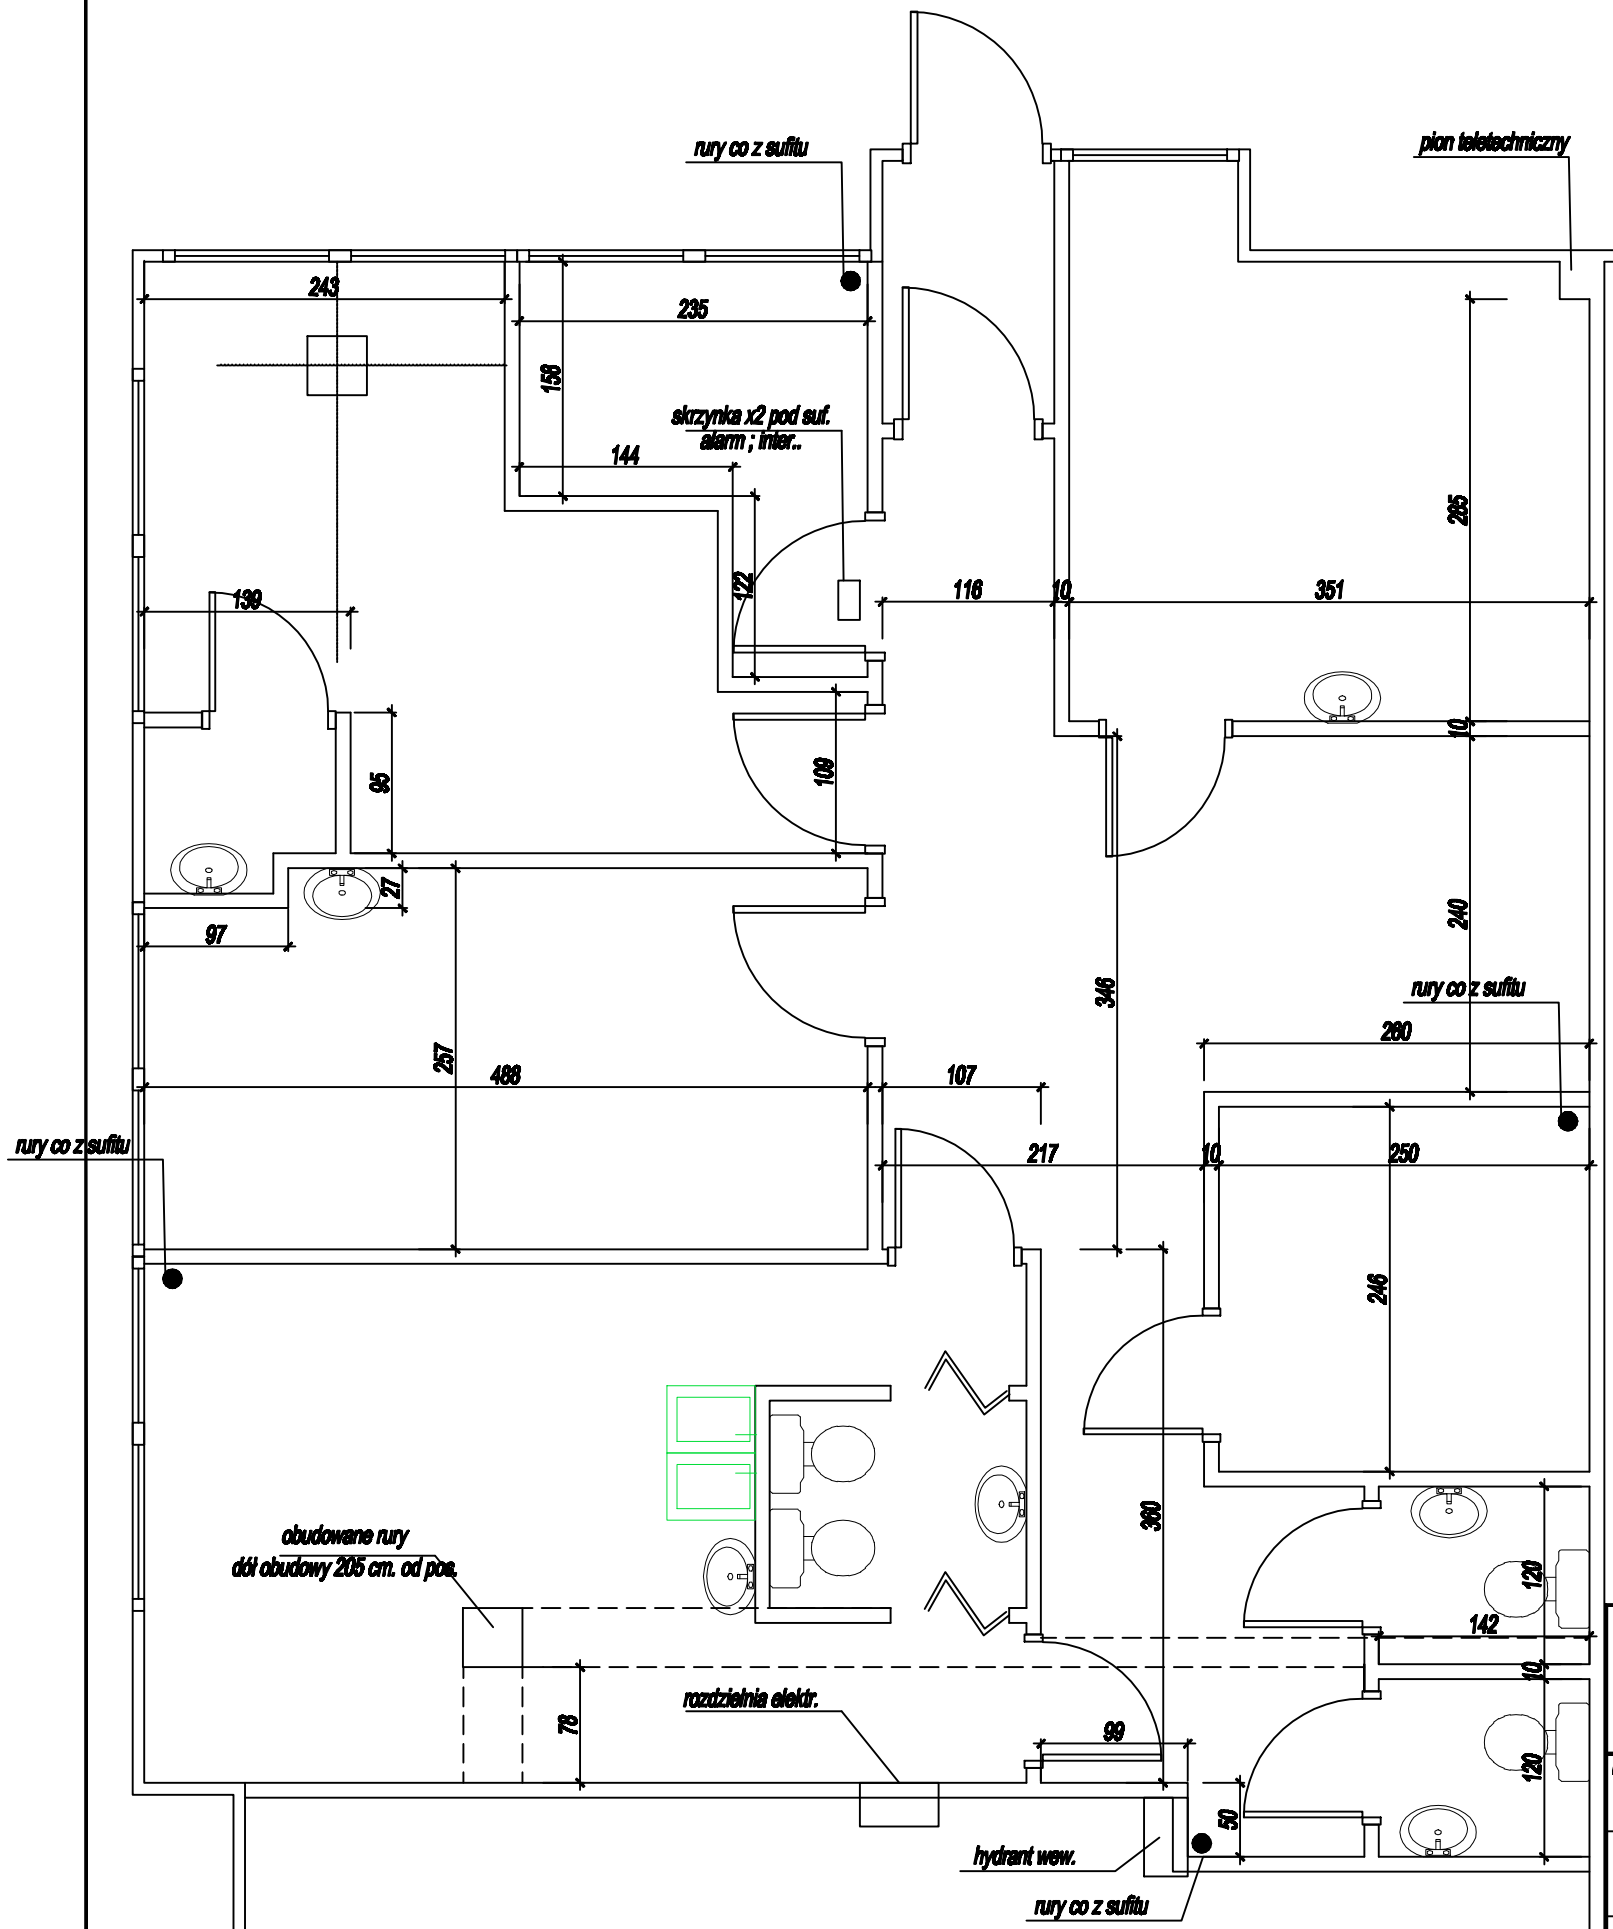

PAAS PRACOWNIA AUTORSKA

PROJEKTOWANIE ARCHITEKTONICZNE
AMBROŻEWICZ SŁAWOMIR
UL. ŻYDOWSKA 35A/22; 61-761 POZNAŃ

INWESTOR: Miasto Poznań
Centrum Wspierania Dzieci I Młodzieży " Klub"
60-816 Poznań, ul. sienkiewicza 11

TEMAT: Adaptacja pomieszczeń gabinetów lekarskich na potrzeby specjalistycznej placówki wsparcia dziennego

ADRES: Poznań,os. Zwycięstwa 110
część dz. nr ewid, 149/29, obręb Winiary

STADIUM: **Projekt techniczny**

TYTUŁ: **Inwentaryzacja**

PROJEKTANT
mgr inż. arch. Sławomir Ambrożewicz
365/PW/94
uprawnienia bez ograniczeń do projektowania w specjalności architektura

DATA:	SKALA:	RYS:
08.2022	1:50	2