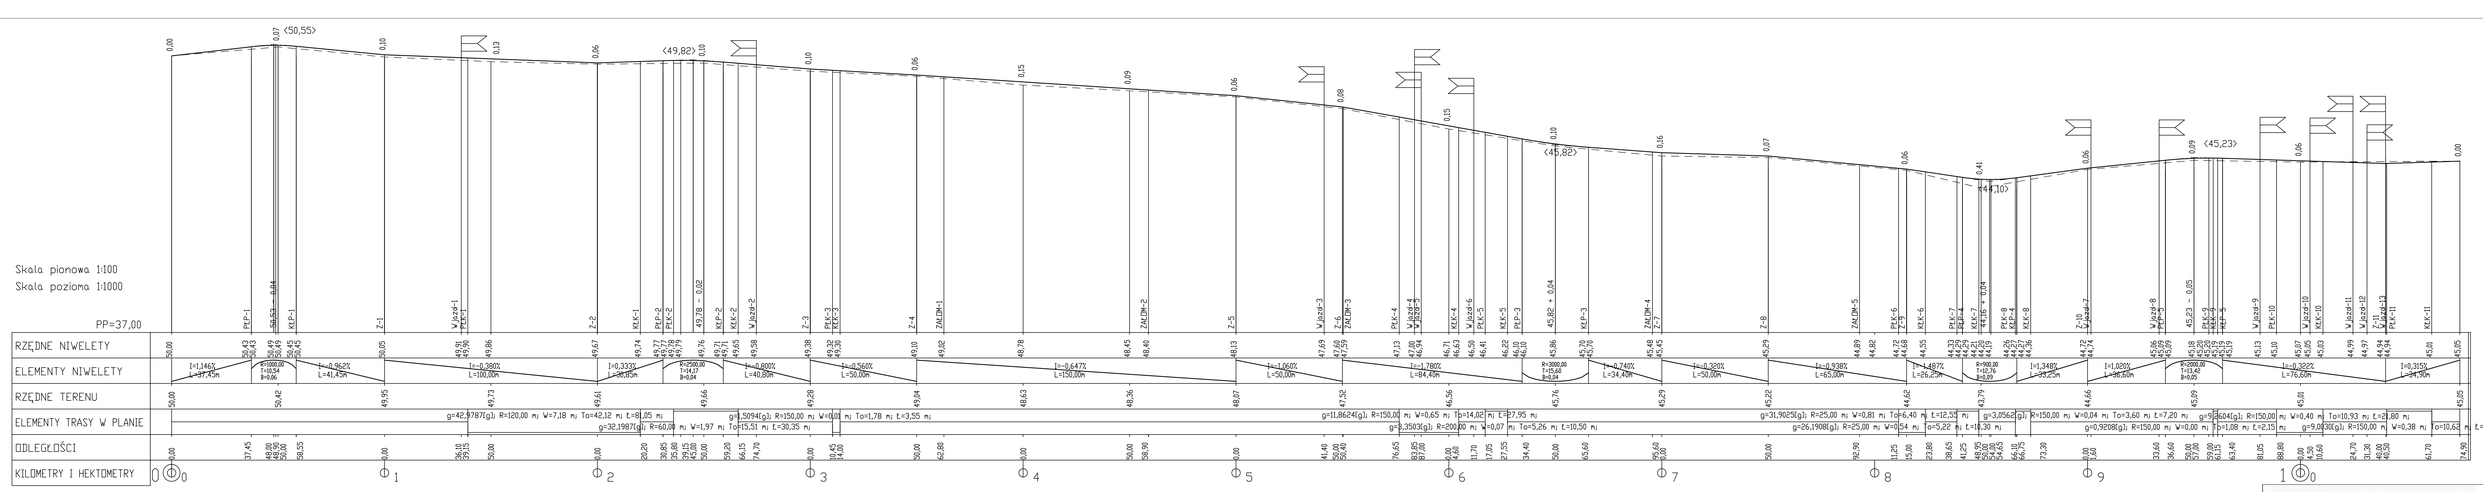

BIURO USŁUG TECHNICZNYCH I REKLAMOWYCH „MP" MILIK PIOTR
ul. H. Sienkiewicza 9 , 83-200 Starogard Gd.
tel./fax. 58 562 55 95
tel. kom. 606 49 49 49
NIP 592 169 28 61

Inwestor: **Gmina Rogowo 88-420 Rogowo, ul.Kościelna 8**			Faza: PW
			Nr rysunku 2
Obiekt: **Remont drogi gminnej nr 130513C Gołęczewo - Gostomka**			Branża: drogowa
			Skala: 1:100/1000
Treść: **PROFIL PODŁUŻNY**			04.04.2020 r.
Funkcja	Imię i nazwisko	Specjalność i zakres uprawnień numer uprawnień	Podpis
Projektant	mgr inż. Piotr Milik	Uprawnienia budowlane do projektowania bez ograniczeń w specjalności inżynieryjnej drogowej nr GDA/0012/POOD	
Sprawdził	mgr inż. Ewa Milik	Uprawnienia budowlane do projektowania bez ograniczeń w specjalności inżynieryjnej drogowej nr GDA/0012/POOD	8