




PRZEKRÓJ KONSTRUKCYJNY A
od km 0+000 do km 0+114,15
od km 0+291,15 do km 0+604,60
od km 0+792,90 do km 1+074,90

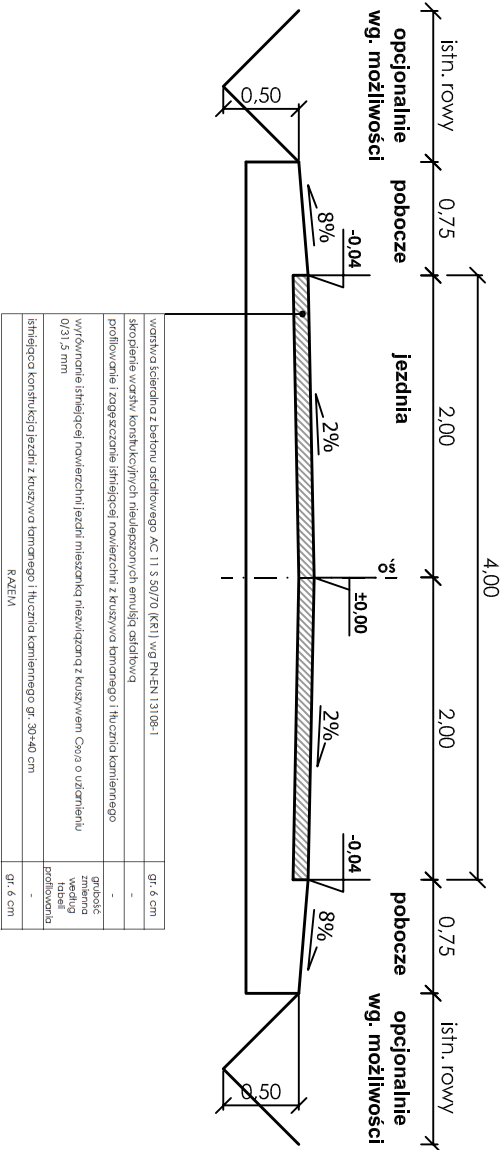


PRZEKRÓJ KONSTRUKCYJNY B
od km 0+139,15 do km 0+220,20

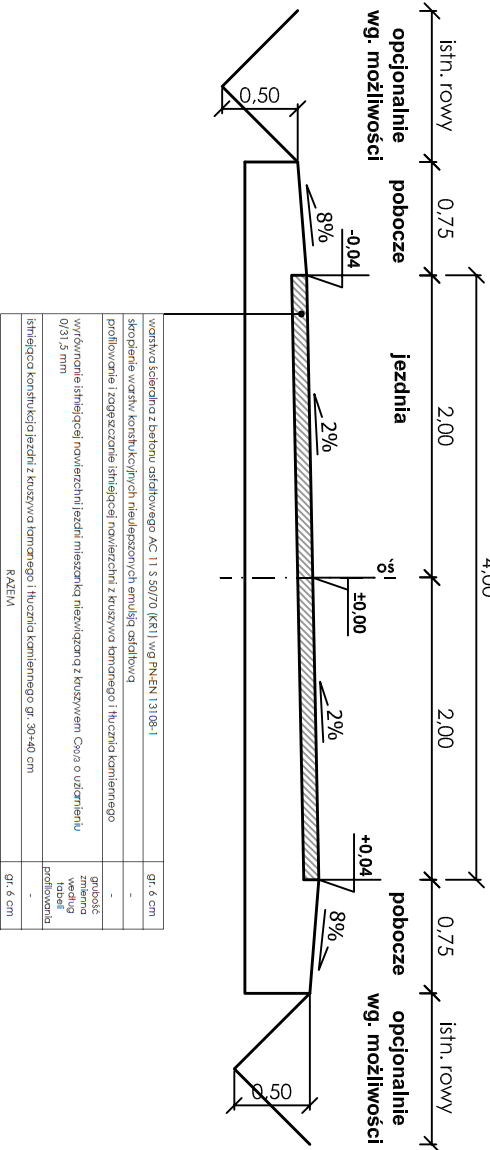

PRZEKRÓJ KONSTRUKCYJNY C
od km 0+235,80 do km 0+266,15

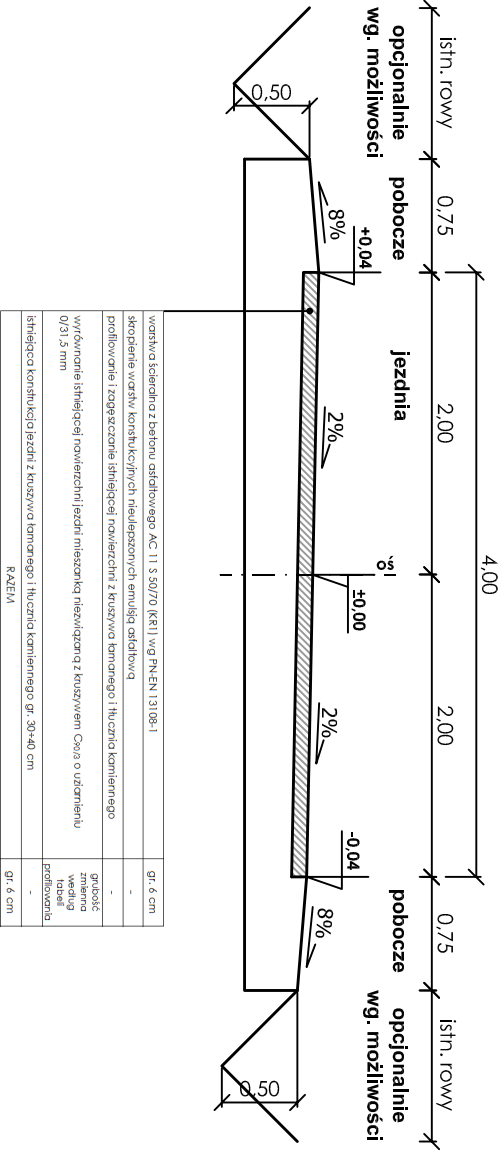

PRZEKRÓJ KONSTRUKCYJNY D
od km 0+617,05 do km 0+774,90

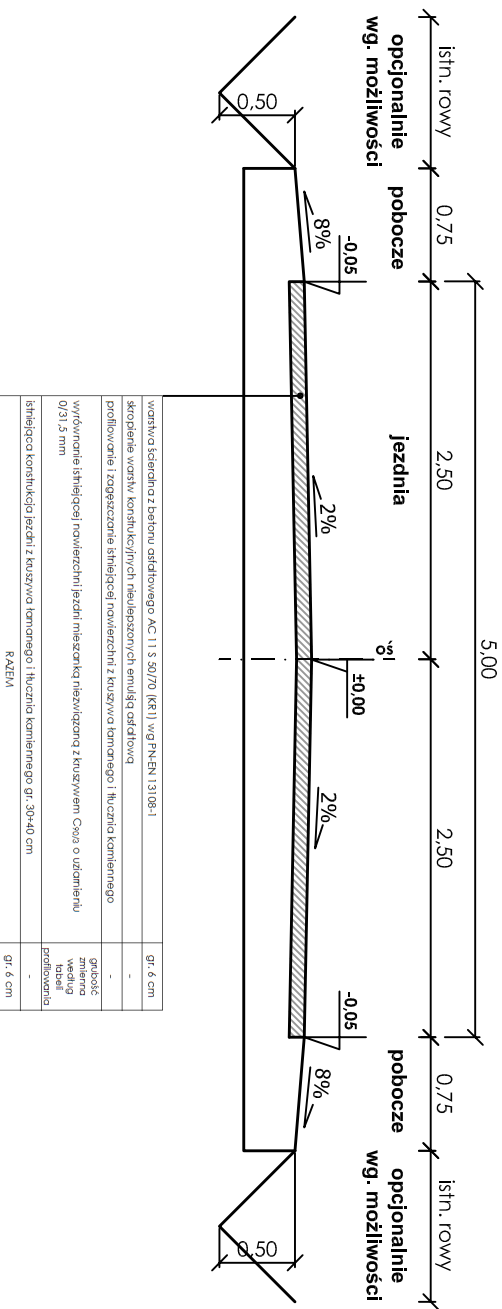

ZAKŁAD USŁUG TECHNICZNYCH I REKLAMOWYCH „MP” MŁIK PIOTR

ul. H. Siemkiewicza 31, 89-200 Śrebrna

tel./fax: 52 330 35 36

tel. kom. 509 282 464

NIP 562 109 36 21

INWESTOR:	Gmina Rogowo	Faza: PW
	88-420 Rogowo, ul. Kościelna 8	Nr rysunku 5
Obiekt:	Remont drogi gminnej nr 130513C Gałęzewo - Gostomka	Branża:drogowa
		Skala: 1:50
Treść: PRZEKROJE KONSTRUKCYJNE		04.04.2020 r.
Funkcja	Imię i nazwisko	Specjalność i zakres uprawnień numer uprawnień
Projektant	mgr inż. Piotr Młik	Uprawnienia budowlane do projektowania bez ograniczeń w specjalności drogowej KUP/0039/POD/07
Sprawdził	mgr inż. Ewa Młik	Uprawnienia budowlane do projektowania bez ograniczeń w specjalności drogowej KUP/0047/POD/06

11