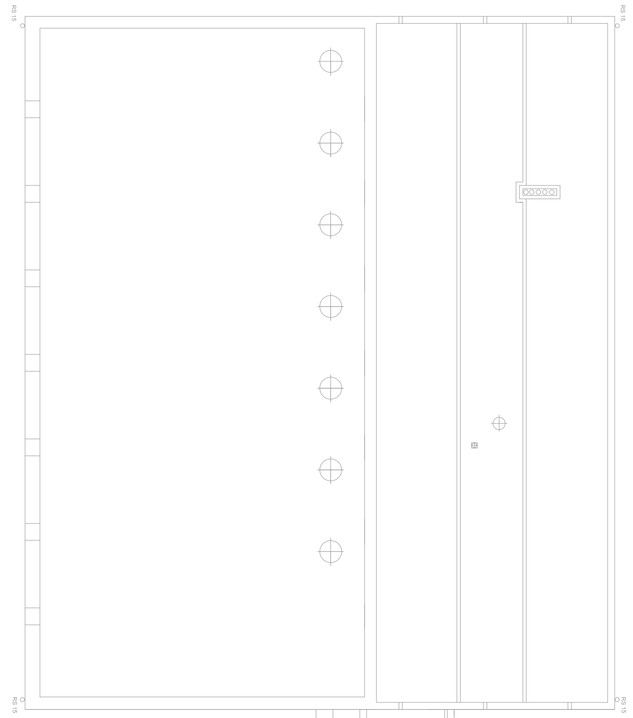

RZUT PRÓŻNI
DACHU

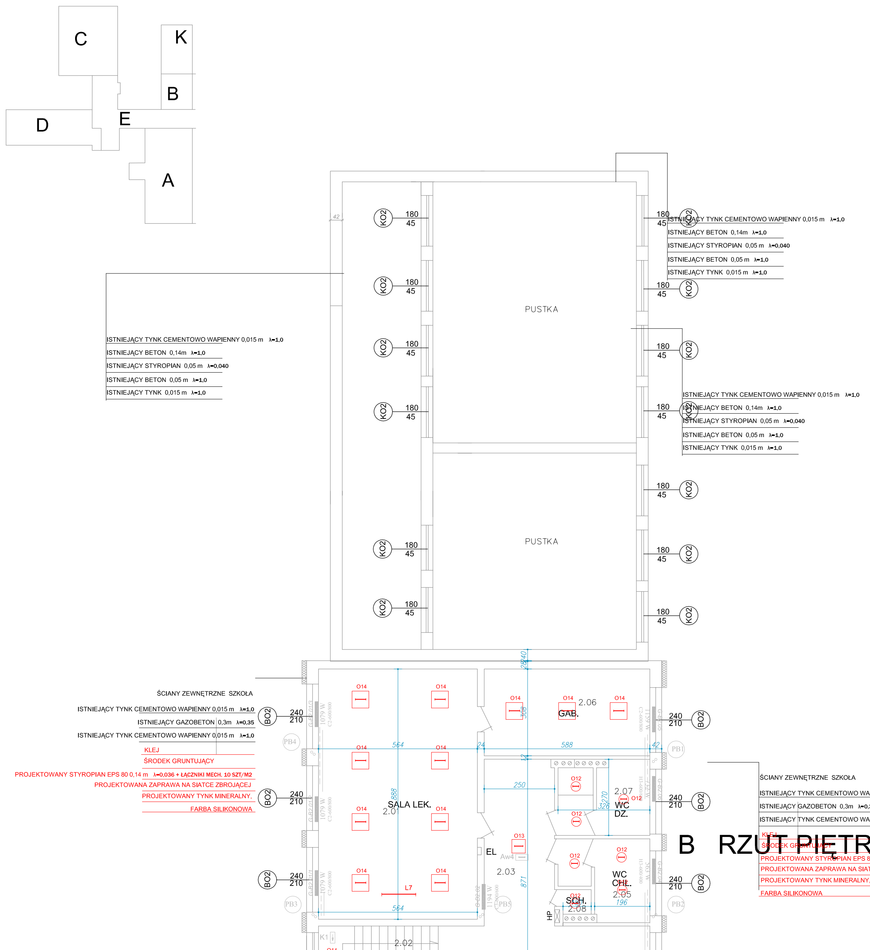

B RZUT PIĘTRA

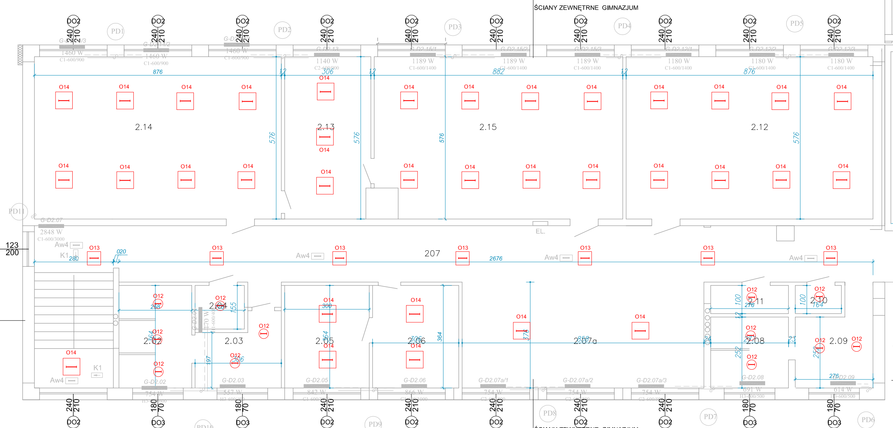

D RZUT PIĘTRA

RZUT PIĘTRA /CZĘŚĆ WYŻSZA/
RZUT DACHU /CZĘŚĆ NIŻSZA/

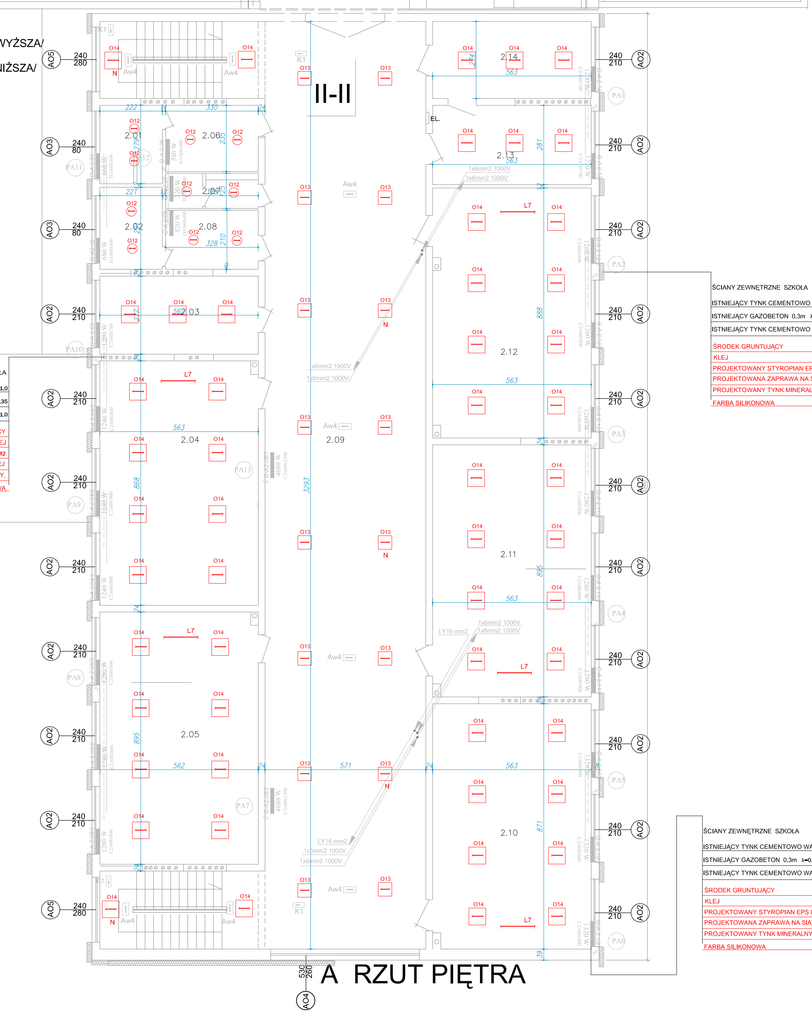

A RZUT PIĘTRA

Nr pom.	Nazwa pomieszczenia	Powierzchnia [m2]
00.01	Świetlica	35.50
00.02	tchówek	4.90
00.02a	tchówek	3.92
00.03	tchówek	4.62
00.04	sanitariaty	2.35
00.05	sanitariaty	3.64
00.06	kotłownia	69.39
00.07	sanitariaty	2.88
00.08	sanitariaty	7.26
00.09	sanitariaty	3.18
00.10	sanitariaty	3.48
00.11	komunikacja	3.36
00.12	sala zajęć	12.10
00.13	sala zajęć	16.36
00.14	sala zajęć	15.90
00.15	sala zajęć	51.15
00.16	sala zajęć	15.90
00.17	sala zajęć	51.15
00.18	komunikacja	60.00
01.01	klatka schodowa	11.78
01.02	Przedsionek	5.04
01.03	sanitariaty	6.43
01.04	sanitariaty	2.71
01.05	Pedagog	10.02
01.06	Pedagog	11.10
01.07	komunikacja	60.40
01.7A	komunikacja	32.26
01.08	sanitariaty	6.96
01.09	sanitariaty	6.96
01.10	sanitariaty	1.74
01.11	sanitariaty	2.76
01.12	sala zajęć	50.46
01.13	sala zajęć	51.1
01.14	sala zajęć	17.0
02.02	sanitariaty	9.4
02.03	sanitariaty	6.0
02.04	sanitariaty	2.7
02.05	pokój nauczycielski	10.9
02.06	pokój nauczycielski	11.1
02.07	kurytarz	53.5
02.08	sanitariaty	7.0
02.09	sanitariaty	7.0
02.10	tchówek	1.6
02.11	sanitariaty	2.8
02.12	sala	50.5
02.13	sala	17.6
02.14	sala	50.5
02.15	sala	50.8
02.07A	hall	32.3
A0.01	szatnia	16.4
A0.02	szatnia	16.1
A0.03	szatnia	15.6
A0.04	przedsionek	32.3
A0.05	sala gier	17.6
A0.06	sala gier	16.5
A0.07	sala gier	16.6
A0.08	sala gier	15.3
A0.09	kurytarz	188.9
A0.10	wyjściowa - pomieszczenie naw	49.5
A0.11	magazyn	50.7
A0.12	szatnia	16.0
A0.13	szatnia	16.6
A0.14	szatnia	16.5
A0.15	pomieszczenie gospodarcze	16.4
A0.16		15.4
A1.01	sanitariaty	6.1
A1.02	sanitariaty	6.4
A1.03	sala	15.0
A1.04	sala	48.7
A1.05	sala	50.4
A1.06	sanitariaty	7.1
A1.07	sanitariaty	6.3
A1.08	sanitariaty	6.3
A1.09	kurytarz	188.0
A1.10	sala	48.0
A1.11	sala	50.3
A1.12	sala	32.0
A1.13	sala	33.0
A1.14	sala	15.4
A1.15	klatka schodowa	16.8
A1.16	klatka schodowa	15.6
A2.01	sanitariaty	6.2
A2.02	sanitariaty	6.4
A2.03	sala	15.6
A2.04	sala	48.9
A2.05	sala	50.3
A2.06	sanitariaty	7.8
A2.07	sanitariaty	4.1
A2.08	sanitariaty	6.9
A2.09	korytarz	188.0
A2.10	sala	49.0
A2.11	sala	50.4
A2.12	sala	50.0
A2.13	gabinet dyrektora	15.9
A2.14	gabinet dyrektora	15.4
A3.01	sanitariaty	6.2
A3.02	sanitariaty	6.5
A3.03	magazyn	15.6
A3.04	sala	48.9
A3.05	sala	51.7
A3.06	sanitariaty	7.4
A3.07	sanitariaty	4.1
A3.08	sanitariaty	7.7
A3.09	korytarz	188.0
A3.10	sala	49.6
A3.11	sala	50.3
A3.12	sala	32.1
A3.13	sala	43.8
A3.14	gabinet	15.4
B0.01	magazyn	50.7
B0.02	tchówek	12.2
B0.03	komunikacja	16.3
B0.04	pomieszczenie gospodarcze	11.5
B0.05	pomieszczenie gospodarcze	22.9
B0.06	pomieszczenie gospodarcze	17.0
B1.01	sala	49.8
B1.02	klatka schodowa	16.1
B1.03	komunikacja	37.1
B1.04	korytarz	188.0
B1.05	gabinet	19.1
B1.06	gabinet	17.8
B2.01	sala	50.2
B2.02	komunikacja	21.8
B2.03	komunikacja	9.6
B2.04	sanitariaty	5.8
B2.05	gabinet	18.1
B2.06	sanitariaty	8.8
B2.07	tchówek	0.9
B3.01	sala	49.6
B3.02	komunikacja	22.0
B3.03	komunikacja	9.6
B3.04	gabinet	18.9
B3.05	gabinet pielęgniarki	17.6
A2.15	biblioteka	67.0
E0.01	świetlica	35.5
E0.02	świetlica	109.8
E0.03	magazyn	12.4
E0.04	komunikacja	24.5
E0.05	magazyn	36.2
E1.01	szatnia	6.4
E1.02	przedsionek	7.6
E1.03	komunikacja	170.8
E1.04	przedsionek	5.4
E1.05	hall	33.0
C1.01	sala gimnastyczna	273.5
C1.02	komunikacja	46.0
C1.03	magazynek	33.2
C1.04	magazyn	16.2
C1.05	szatnia	16.2
C1.06	natryski	22.6
C1.07	szatnia	16.2
C1.08	pokój nauczycielski	13.0
C1.09	przedsionek	3.6
C1.10	toalety	1.5
C1.11	toalety	1.5
C1.12	przedsionek	3.6
D1.3a	sanitariaty	9.4
K1.09	komunikacja	33.0
K1.01	magazyn żywia	8.0
K1.02	hala kotłów	66.0
K1.03	magazyn opału	16.9
K1.04	komunikacja	7.2
K1.05	pomieszczenie	27.6
K1.06	warsztat	16.0
K1.07	sanitariaty	19.4

ŚCIANY ZEWNĘTRZNE GIMNAZJUM
ISTNIEJĄCY TYNK CEMENTOWO WAPIENNY 0.015 m λ=1.0
ISTNIEJĄCY GAZOBETON 0.24m λ=0.35
STYROPIAN 0.04 m λ=0.045
ISTNIEJĄCY GAZOBETON 0.12m λ=0.35
ISTNIEJĄCY TYNK CEMENTOWO WAPIENNY 0.015 m λ=1.0
ŚRODEK GRUNTUJĄCY
KLEJ
PROJEKTOWANY STYROPIAN EPS 80 0.14 m λ=0.036 + ŁĄCZNIKI MECH. 10 SZT/ M2
PROJEKTOWANA ZAPRAWA NA SIATCE ZBROJĄCEJ
PROJEKTOWANY TYNK MINERALNY
FARBA SILIKONOWA

ŚCIANY ZEWNĘTRZNE SZKOŁA
ISTNIEJĄCY TYNK CEMENTOWO WAPIENNY 0.015 m λ=1.0
ISTNIEJĄCY GAZOBETON 0.3m λ=0.35
ISTNIEJĄCY TYNK CEMENTOWO WAPIENNY 0.015 m λ=1.0
ŚRODEK GRUNTUJĄCY
KLEJ
PROJEKTOWANY STYROPIAN EPS 80 0.14 m λ=0.036 + ŁĄCZNIKI MECH. 10 SZT/ M2
PROJEKTOWANA ZAPRAWA NA SIATCE ZBROJĄCEJ
PROJEKTOWANY TYNK MINERALNY
FARBA SILIKONOWA

WYKONAWCA PROJEKTU: KELVIN
PRZEDSIĘBIORSTWO INŻYNIERYJNE KELVIN SP.Z O.O.
85-303 Bydgoszcz ul. Piękna 13

NAZWA OBIEKTU: TERMOMODERNIZACJA I PRZEBUDOWA ZESPOŁU SZKÓŁ, W RYNARZEWIE
ADRES OBIEKTU: 89-200 RYNARZEWO, UL. STRAŻACKA 20
NR EWIDENCYJNY: 092101_2.0001.1040
INWESTOR: Gmina Szubin
89-200 Szubin, ul. Krzyżaka 12
OPRACOWANIE: PROJEKT WYKONAWCZY BRANŻA: ARCHITEKTURA

RYSOWAŁ:		DATA OPRACOWANIA:	SKALA:
PROJEKTOWAŁ:	mgr Inż. arch. Adam MACIEJEWSKI	NR UPRAWNIEŃ BUDOWLANYCH:	DATA I PODPIS:
		KPI/KM/08/2022/0	
SPRAWDZIŁ:	mgr Inż. arch. Bartosz KAMIŃSKI	NR UPRAWNIEŃ BUDOWLANYCH:	DATA I PODPIS:
		KPI/KM/08/2022/0	

NAZWA RYSUNKU: RZUT PIĘTRA
SKALA: 1:100
NUMER RYSUNKU: 1.3