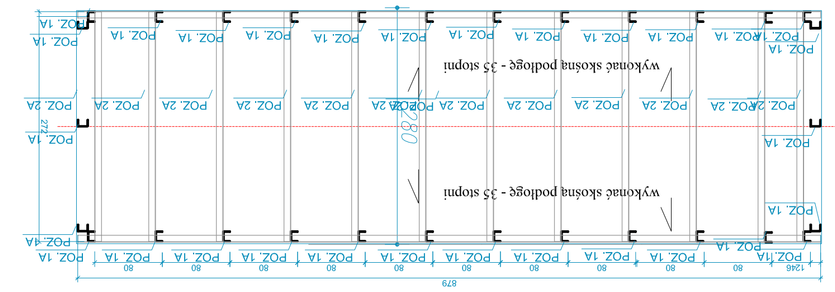

POZ.	NAZWA	DŁUGOŚĆ	MASA JEDN.	MASA	ILOŚĆ	MASA CAŁKOWITA
		mm	kg/m	kg	szt.	kg
POZ.1A	CEOWNIK ZIMNOGIĘTY 120x80x6	2830	12,02	34,02	30	1020,50
POZ.2A	KĄTOWNIK ZIMNOGIĘTY 80X80X4	2720	4,77	12,97	65	843,11
POZ.3A	KĄTOWNIK ZIMNOGIĘTY 80X80X4	8790	4,77	41,93	10	419,30
POZ.4A	KĄTOWNIK ZIMNOGIĘTY 80X80X4	1660	7,92	28		221,7
POZ.5A	BLACHA STALOWA OCYNK GR. 1mm	97,4 m2				97,4 m2
POZ.6A	DESKI SOSNOWE GR 50 mm					1,4m3

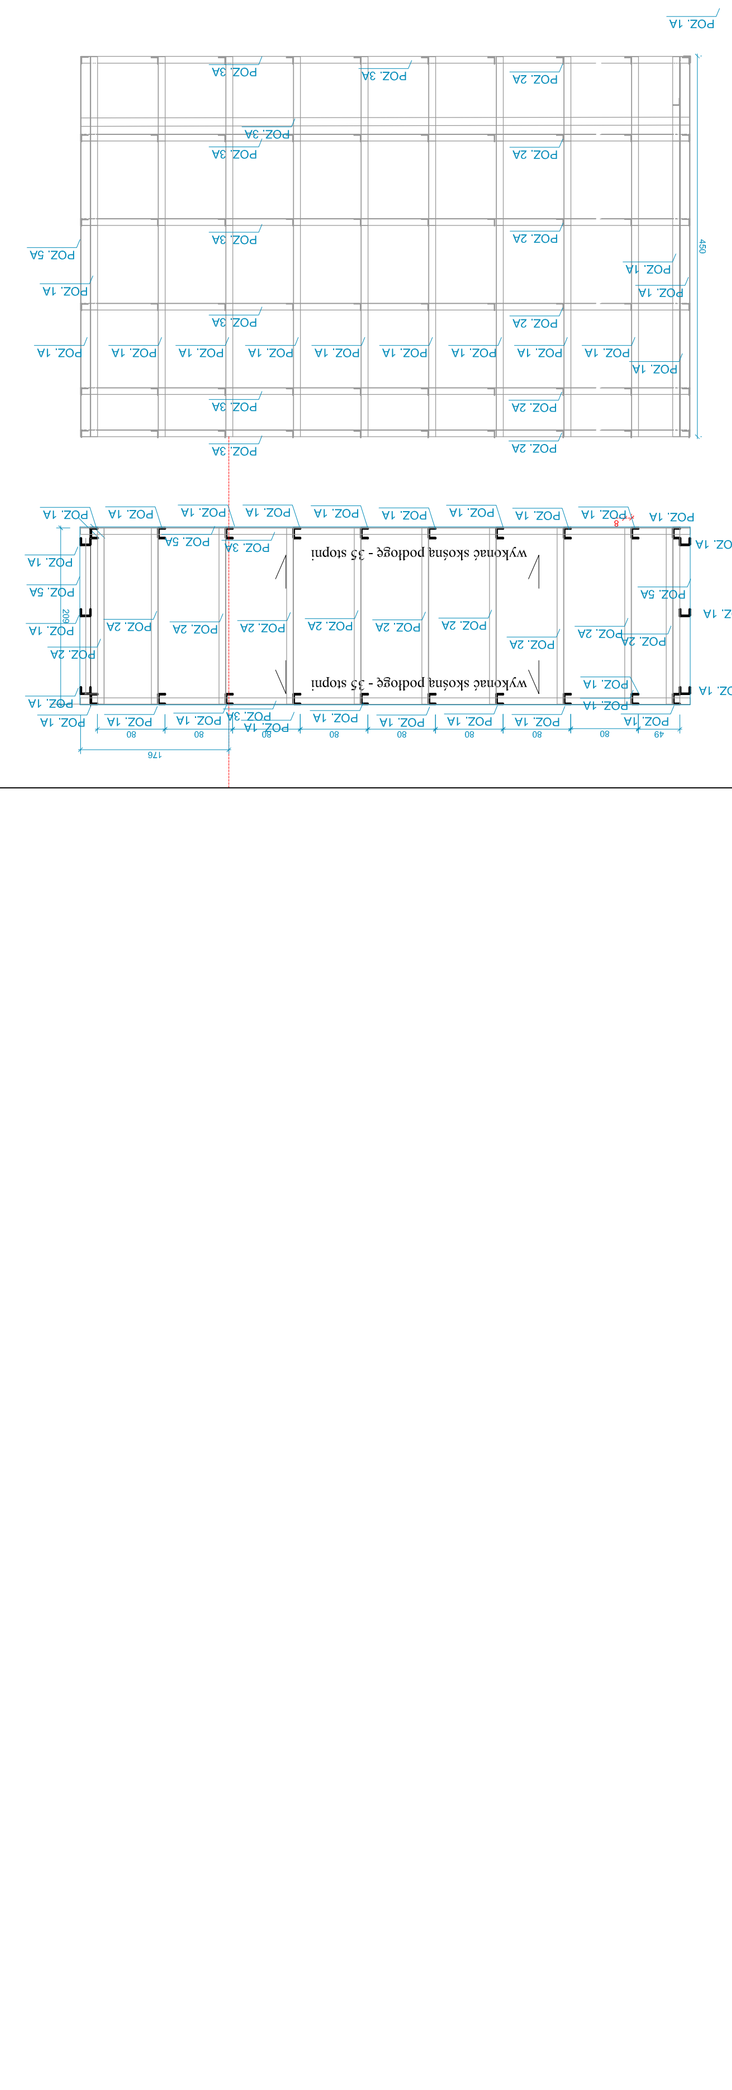

POZ.	NAZWA	DŁUGOŚĆ	MASA JEDN.	MASA	ILOŚĆ	MASA CAŁKOWITA
		mm	kg/m	kg	szt.	kg
POZ.1A	CEOWNIK ZIMNOGIĘTY 120x80x6	4500	12,02	54,09	26	1406,34
POZ.2A	KĄTOWNIK ZIMNOGIĘTY 80X80X4	2090	4,77	9,97	60	598,16
POZ.3A	KĄTOWNIK ZIMNOGIĘTY 80X80X4	7210	4,77	34,39	14	481,50
POZ.4A	KĄTOWNIK ZIMNOGIĘTY 80X80X4	1210	4,77	6,05	24	145,2
POZ.5A	BLACHA STALOWA OCYNK GR. 1mm	102 m2				102 m2
POZ.6A	DESKI SOSNOWE GR 50 mm					0,9 m3

Zestawienie materiałów liczne

POZ.	NAZWA	DŁUGOŚĆ	MASA JEDN.	MASA	ILOŚĆ	MASA CAŁKOWITA
						kg
	CEOWNIK ZIMNOGIĘTY 120x80x6					2426,84
	KĄTOWNIK ZIMNOGIĘTY 80X80X4					2708,9
	BLACHA STALOWA OCYNK GR. 1mm					199,4 m2
	DESKI SOSNOWE GR 50 mm					2,3 m3

KONSTRUKCYJNY

KIELVIN

PRZEDSIĘBIORSTWO INŻYNIERYJNE KELVIN SP. Z O.O.

85-303 Bydgoszcz ul. Pułaua 13

TYTUŁ I ADRES OBIEKTU BUDOWLANEGO

TERMOMODERNIZACJA I PRZEBUDOWA ZESPOŁU SZKÓŁ W RYNARZEWIE

89-200 RYNARZEWO, UL. STRAŻACKA 20

NR EWIDENCYJNY: 10/2/1, OBRĘB: OWSIE 1

GMINA SUSKA

89-200 Suska, ul. Kolnata 12

PROJEKT BUDOWLANY BRANŻA ARCHITEKTURA

OPRACOWAŁ:		NR UPRAWNIEŃ	DATA I PODPIS
PROJEKTOWAŁ:	mgr inż. arch. Adam MACIEJEWSKI	ADMOK/A/ 04/2003	
SPRAWDZIŁ:	mgr inż. arch. Bolesław KAMIŃSKI	ADMOK/A/ 01/2000	

SKALA: 1:100

NAZWA RYSUNKU: ZASOBNIKI PALIWA

NR: 4.3