


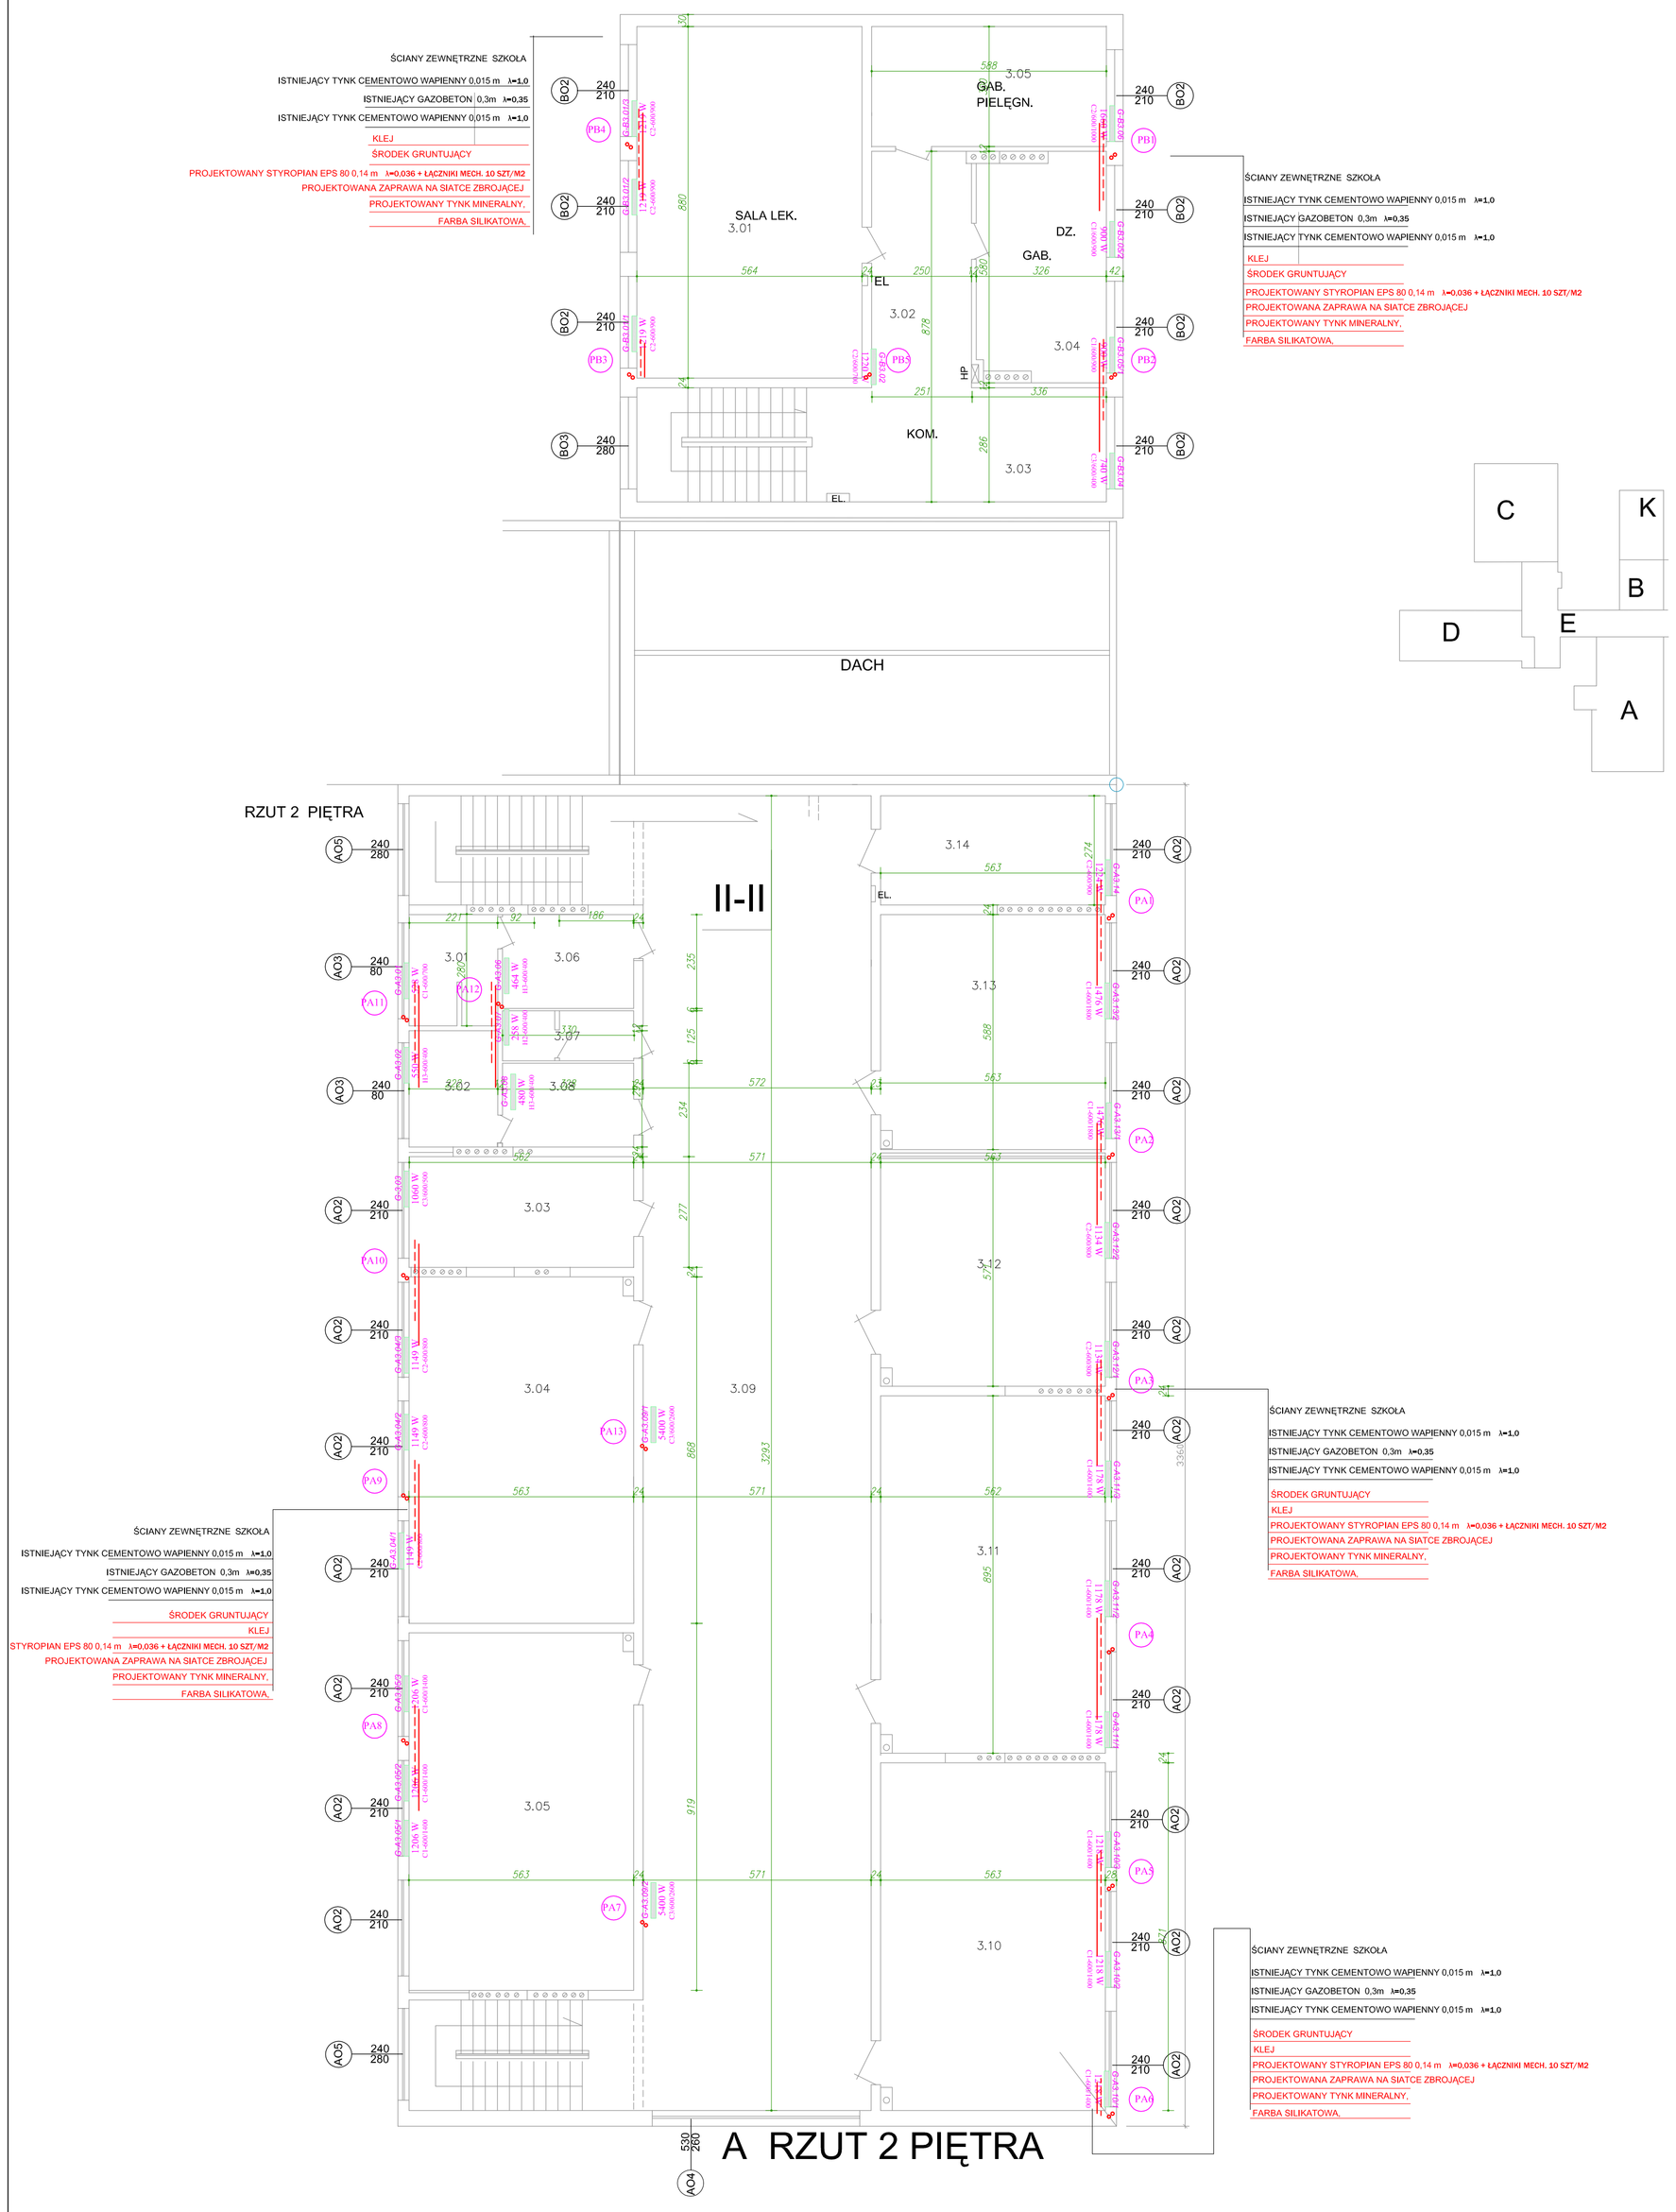


| Nr pom. | Nazwa pomieszczenia | Powierzchnia [m2] |
|---|---|---|
| D0.01 | Świetlica | 35,50 |
| D0.02 | schowek | 4,90 |
| D0.02a | schowek | 3,92 |
| D0.03 | schowek | 4,02 |
| D0.04 | sanitariaty | 2,55 |
| D0.05 | sanitariaty | 3,28 |
| D0.06 | szatnia | 95,39 |
| D0.07 | sanitariaty | 2,88 |
| D0.08 | sanitariaty | 7,26 |
| D0.09 | sanitariaty | 3,18 |
| D0.10 | sanitariaty | 3,48 |
| D0.11 | komunikacja | 3,36 |
| D0.12 | sala zajęć | 12,10 |
| D0.13 | sala zajęć | 16,36 |
| D0.14 | sala zajęć | 15,90 |
| D0.15 | sala zajęć | 51,15 |
| D0.16 | sala zajęć | 15,90 |
| D0.17 | sala zajęć | 51,15 |
| D0.18 | komunikacja | 60,00 |
| D1.01 | klatka schodowa | 11,76 |
| D1.02 | Przedsionek | 5,04 |
| D1.03 | sanitariaty | 6,43 |
| D1.04 | sanitariaty | 2,71 |
| D1.05 | Pedagog | 10,92 |
| D1.06 | Pedagog | 11,10 |
| D1.07 | komunikacja | 60,40 |
| D1.7A | komunikacja | 32,26 |
| D1.08 | sanitariaty | 6,96 |
| D1.09 | sanitariaty | 6,96 |
| D1.10 | sanitariaty | 1,74 |
| D1.11 | sanitariaty | 2,76 |
| D1.12 | sala zajęć | 50,46 |
| D1.13 | sala zajęć | 51,1 |
| D1.14 | sala zajęć | 17,6 |
| D2.02 | sanitariaty | 9,4 |
| D2.03 | sanitariaty | 6,0 |
| D2.04 | sanitariaty | 2,7 |
| D2.05 | pokój nauczycielski | 10,9 |
| D2.06 | pokój nauczycielski | 11,1 |
| D2.07 | kowytorz | 53,5 |
| D2.08 | sanitariaty | 7,0 |
| D2.09 | sanitariaty | 7,0 |
| D2.10 | schowek | 1,6 |
| D2.11 | sanitariaty | 2,8 |
| D2.12 | sala | 50,5 |
| D2.13 | sala | 17,6 |
| D2.14 | sala | 50,5 |
| D2.15 | sala | 50,8 |
| D2.07a | hall | 32,3 |
| A0.01 | szatnia | 16,4 |
| A0.02 | szatnia | 16,1 |
| A0.03 | szatnia | 15,6 |
| A0.04 | przedsionek | 32,3 |
| A0.05 | sala gier | 17,6 |
| A0.06 | sala gier | 16,5 |
| A0.07 | sala gier | 16,6 |
| A0.08 | sala gier | 15,3 |
| A0.09 | kowytorz | 188,9 |
| A0.10 | wypożyczalnia , pomieszczenie nau | 49,5 |
| A0.11 | magazyn | 50,7 |
| A0.12 | szatnia | 16,0 |
| A0.13 | szatnia | 16,6 |
| A0.14 | szatnia | 16,5 |
| A0.15 | pomieszczenie gospodarcze | 16,4 |
| A0.16 | | 15,4 |
| A1.01 | sanitariaty | 6,1 |
| A1.02 | sanitariaty | 6,4 |
| A1.03 | sala | 15,6 |
| A1.04 | sala | 48,7 |
| A1.05 | sala | 50,4 |
| A1.06 | sanitariaty | 7,7 |
| A1.07 | sanitariaty | 4,1 |
| A1.08 | sanitariaty | 6,9 |
| A1.09 | kowytorz | 188,0 |
| A1.10 | sala | 48,9 |
| A1.11 | sala | 50,3 |
| A1.12 | sala | 32,9 |
| A1.13 | sala | 33,0 |
| A1.14 | sala | 15,4 |
| A1.15 | klatka schodowa | 16,8 |
| A1.16 | klatka schodowa | 15,6 |
| A2.01 | sanitariaty | 6,2 |
| A2.02 | sanitariaty | 6,4 |
| A2.03 | sala | 15,6 |
| A2.04 | sala | 48,9 |
| A2.05 | sala | 50,3 |
| A2.06 | sanitariaty | 7,8 |
| A2.07 | sanitariaty | 4,1 |
| A2.08 | sanitariaty | 6,9 |
| A2.09 | kowytorz | 188,0 |
| A2.10 | sala | 49,0 |
| A2.11 | sala | 50,4 |
| A2.12 | sala | 50,0 |
| A2.13 | gabinet dyrektora | 15,8 |
| A2.14 | gabinet dyrektora | 15,4 |
| A3.01 | sanitariaty | 6,2 |
| A3.02 | sanitariaty | 6,5 |
| A3.03 | magazyn | 15,6 |
| A3.04 | sala | 48,9 |
| A3.05 | sala | 51,7 |
| A3.06 | sanitariaty | 7,4 |
| A3.07 | sanitariaty | 4,1 |
| A3.08 | sanitariaty | 7,7 |
| A3.09 | kowytorz | 188,0 |
| A3.10 | sala | 49,6 |
| A3.11 | sala | 50,3 |
| A3.12 | sala | 32,1 |
| A3.13 | sala | 43,8 |
| A3.14 | gabinet | 15,4 |
| B0.01 | magazyn | 50,7 |
| B0.02 | schowek | 12,5 |
| B0.03 | komunikacja | 16,3 |
| B0.04 | pomieszczenie gospodarcze | 11,5 |
| B0.05 | pomieszczenie gospodarcze | 22,9 |
| B0.06 | pomieszczenie gospodarcze | 17,5 |
| B1.01 | sala | 49,8 |
| B1.02 | klatka schodowa | 17,1 |
| B1.03 | komunikacja | 22,1 |
| B1.04 | kiosk | 9,8 |
| B1.05 | gabinet | 19,1 |
| B1.06 | gabinet | 17,8 |
| B2.01 | sala | 50,2 |
| B2.02 | komunikacja | 21,8 |
| B2.03 | komunikacja | 9,6 |
| B2.04 | sanitariaty | 5,8 |
| B2.05 | gabinet | 18,1 |
| B2.06 | sanitariaty | 8,8 |
| B2.07 | schowek | 0,9 |
| B3.01 | sala | 49,6 |
| B3.02 | komunikacja | 22,0 |
| B3.03 | komunikacja | 9,6 |
| B3.04 | gabinet | 18,9 |
| B3.05 | gabinet pielęgniarki | 17,6 |
| A2.15 | biblioteka | 67,0 |
| E0.01 | świetlica | 35,5 |
| E0.02 | świetlica | 109,8 |
| E0.03 | magazyn | 12,4 |
| E0.04 | komunikacja | 24,5 |
| E0.05 | magazyn | 36,2 |
| E1.01 | dyżurka | 6,4 |
| E1.02 | przedsionek | 7,6 |
| E1.03 | komunikacja | 170,8 |
| E1.04 | przedsionek | 5,4 |
| E1.05 | hall | 33,0 |
| C1.01 | sala gimnastyczna | 273,5 |
| C1.02 | komunikacja | 46,0 |
| C1.03 | magazynek | 33,2 |
| C1.04 | magazyn | 16,2 |
| C1.05 | szatnia | 16,2 |
| C1.06 | natryski | 22,6 |
| C1.07 | szatnia | 16,2 |
| C1.08 | pokój nauczycielski | 13,0 |
| C1.09 | przedsionek | 3,6 |
| C1.10 | toalety | 1,5 |
| C1.11 | toalety | 1,5 |
| C1.12 | przedsionek | 3,6 |
| D1.3a | sanitariaty | 9,4 |
| E1.06 | komunikacja | 33,6 |
| K1.01 | magazyn żużla | 8,0 |
| K1.02 | hala kotłow | 66,9 |
| K1.03 | magazyn opału | 16,9 |
| K1.04 | komunikacja | 8,5 |
| K1.05 | pompownia | 27,6 |
| K1.06 | warsztat | 16,0 |
| K1.07 | sanitariaty | 15,4 |

JEDNOSTKA PROJEKTOWA:
KELVIN
PRZEDSIĘBIORSTWO INŻYNIERYJNE KELVIN SP.Z O.O.
*85-303 Bydgoszcz ul. Piękna 13*

NAZWA I ADRES OBIEKTU BUDOWLANEGO:
TERMOMODERNIZACJA I PRZEBUDOWA ZESPOŁU SZKÓŁ W RYNARZEWIE
89-200 RYNARZEWO, UL. STRAŻACKA 20
NR EWID.DZIAŁKI: 159/3 OBRĘB: Obręb 1

INWESTOR: Gmina Szubin
89-200 Szubin, ul. Kcyńska 12

OPRACOWANIE: PROJEKT WYKONAWCZY BRANŻA CENTRALNE OGRZEWANIE

| | | | |
|---|---|---|---|
| RYSUNEK: | | NR RYSUNKU: | SKALA: |
| PROJEKTOWAŁ: | Inż. Jan Tomczak | NR UPRAWNIEŃ: NB/7210/4/380 | DATA I PODPIS: 10-07-2016 |
| SPRAWDZIŁ: | mgr Inż. Piotr Boczan | NR UPRAWNIEŃ: KUP/BUD/0/1014 | DATA I PODPIS: 10-07-2016 |
| NAZWA RYSUNKU: Rzut 2 PIĘTRA | | SKALA: 1:100 | Nr: 1.4 |