MAPA DO CELÓW PROJEKTOWYCH – arkusz nr 3

Oznaczenie kancelaryjne zgłoszenia pracy geodezyjnej		GN.GK.6640.1149.2019
Miejscowość		Gostyń
Jednostka ewidencyjna	identyfikator	300402_4
	nazwa	Gostyń - miasto
Obręb ewidencyjny	identyfikator	0001
	nazwa	Gostyń
Skala mapy		1 : 500
Nazwa układu współrzędnych	prostokątnych płaskich	PL-2000/18
	wysokości	PL-KRON60-NH
Oznaczenie granic obszaru, który był przedmiotem aktualizacji		- - - - - - -
Oznaczenie i informacje o służebnościach gruntowych mających wpływ na zagospodarowanie gruntów, zlokalizowanych w granicach projektowanej inwestycji		Nie badano
Nie wyklucza się istnienia w terenie innych niewykazanych na niniejszej mapie urządzeń podziemnych, które nie były zgłoszone do inwentaryzacji.		
Data		21.06.2019r.

GEODEZJA I GEOINFORMATYKA
Anna Turbańska-Guźniczak
Podrzecze 80c, 63-800 Gostyń
tel. 664 803 117
NIP 6961894086 REGON 383056512
Nazwa / imię i nazwisko wykonawcy

KIEROWNIK ROBOTY GEODETA UPRAWNIONY
Sylwia Turbańska
nr upr. 17136
Imię i nazwisko, nr uprawnień oraz podpis geodety uprawnionego, który opracował mapę

Poświadcza się że niniejszy dokument został opracowany w wyniku prac geodezyjnych i kartograficznych, których rezultaty zawiera operat techniczny wpisany do ewidencji materiałów państwowego zasobu geodezyjnego i kartograficznego

STAROSTA GOSTYŃSKI

P.3004.2019. 1447
(identyfikator ewidencyjny materiału zasobu – operatu technicznego)

12.07.2019
(data wpisania operatu technicznego do ewidencji materiałów zasobu)

(imię, nazwisko i podpis osoby reprezentującej organ)

Andrzej Pospieszyński

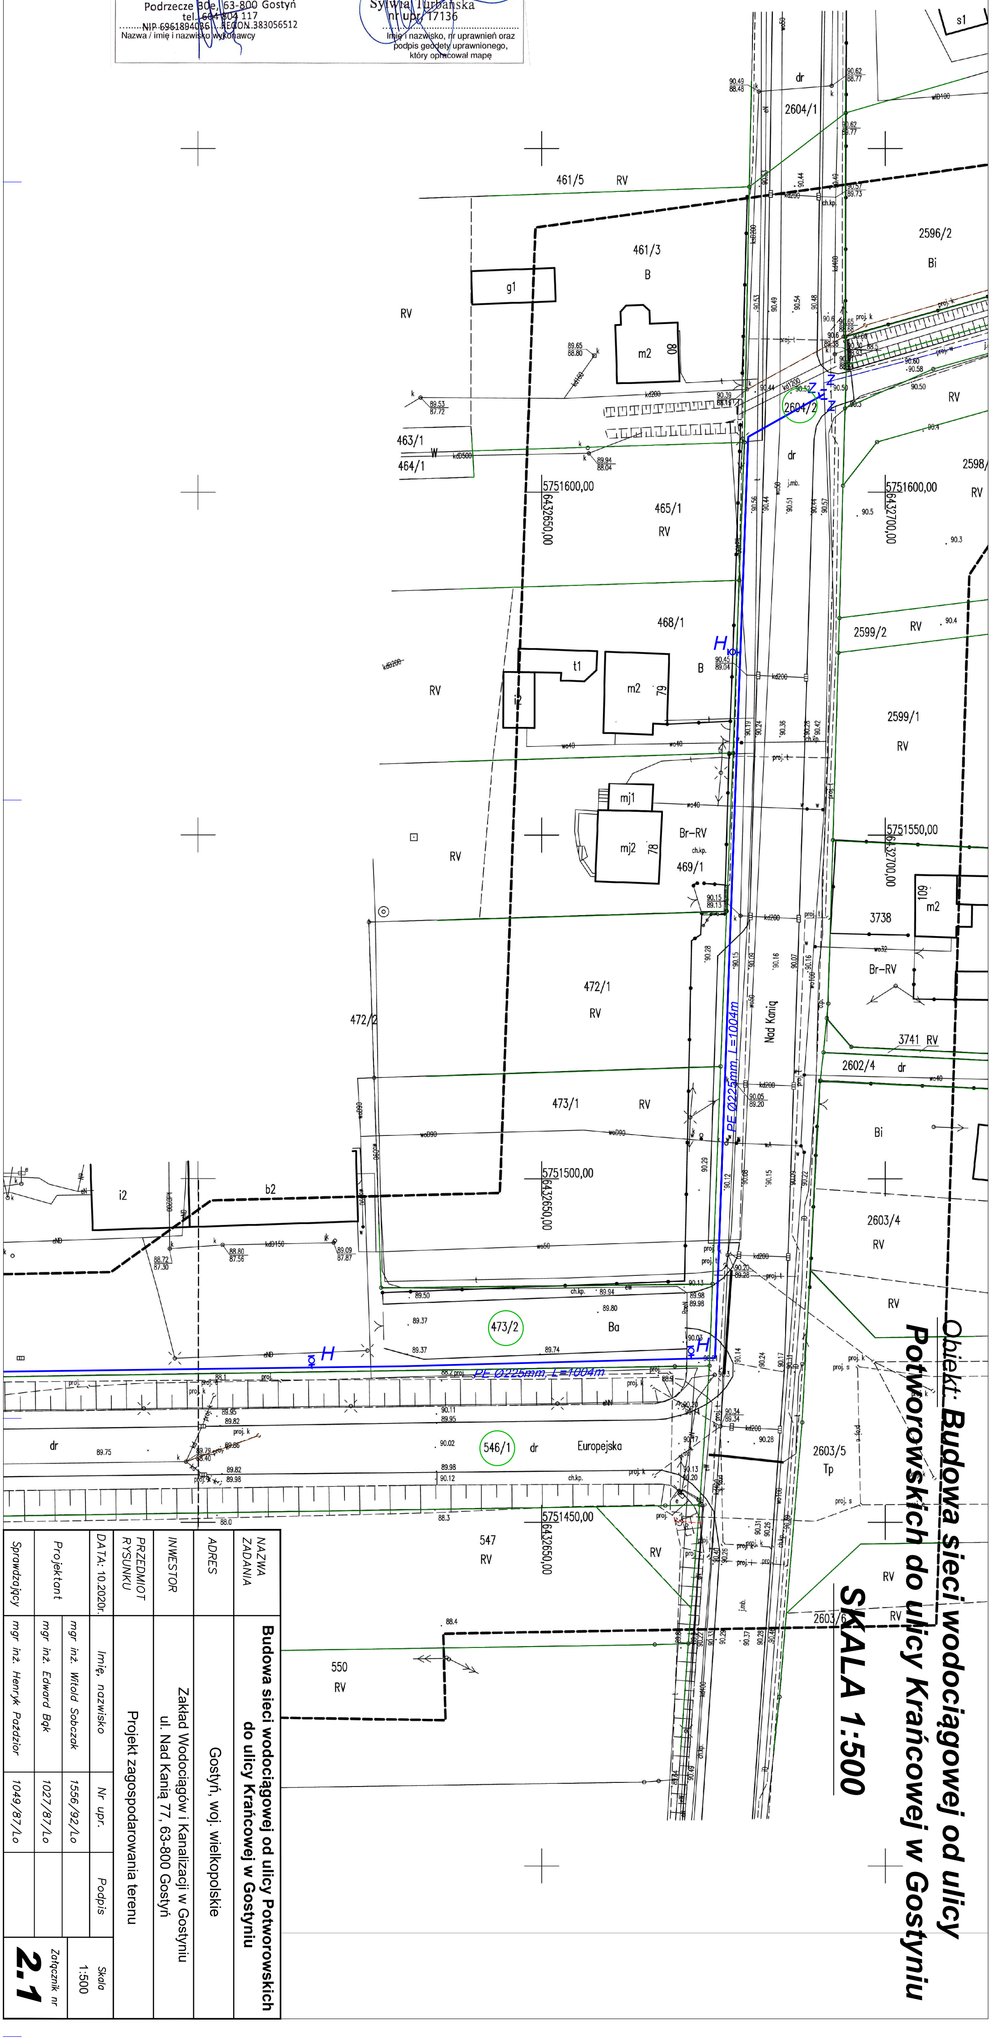

Objekt: **Budowa sieci wodociągowej od ulicy Potworowskich do ulicy Krańcowej w Gostyniu**

SKALA 1:500

NAZWA ZADANIA	Budowa sieci wodociągowej od ulicy Potworowskich do ulicy Krańcowej w Gostyniu		
ADRES	Gostyń, woj. wielkopolskie		
INWESTOR	Zakład Wodociągów i Kanalizacji w Gostyniu ul. Nad Kanią 77, 63-800 Gostyń		
PRZEDMIOT RYSUNKU	Projekt zagospodarowania terenu		
DATA: 10.2020r	Projektant	mgr inż. Edward Bąk	1027/87/Lo
		mgr inż. Witold Sobczak	1556/92/Lo
		mgr inż. Henryk Podzdór	1049/87/Lo
Sprawdzający			
	Imię, nazwisko	Nr. upr.	Podpis
Skala 1:500	Załącznik nr **2.1**		